



**КОМИТЕТ ИМУЩЕСТВЕННЫХ ОТНОШЕНИЙ
АДМИНИСТРАЦИИ ПЕРМСКОГО МУНИЦИПАЛЬНОГО ОКРУГА**

РЕШЕНИЕ

о размещении объектов № 1367

Пермский край
Пермский муниципальный округ

30.05.2025

Комитет имущественных отношений администрации Пермского муниципального округа разрешает Публичному акционерному обществу «Россети Урал» (ИНН 6671163413, ОГРН 1056604000970, почтовый адрес: 620026, г. Екатеринбург, ул. Мамина Сибиряка, д. 140)

размещение объекта: «Строительство ВЛ 0,4 кВ с установкой ПУ для электроснабжения деревни Болгары (4500100813)»

на землях государственная собственность на которые не разграничена.

на срок бессрочно.

Местоположение: Пермский край, Пермский м.о., Болгары д.

Приложение: схема предполагаемых к использованию земель или земельных участков.

Особые условия использования:

1) При установке опор электросетевого хозяйства учесть параметры ширины проезда улично-дорожной сети, во избежание сужения полосы отвода дороги. Установить опоры на расстоянии не более 2 метров от границ земельного участка.

2) При условии получения разрешения на производство земляных работ.

Заместитель председателя комитета

(подпись, печать)


М.В. Королева



**Схема предполагаемых к использованию земель
или части земельного участка
Система координат: МСК 59 зона 2**

Объект	Строительство ВЛ 0,4 кВ с установкой ПУ для электроснабжения деревни Болгары (4500100813)
Местоположение	Российская Федерация, Пермский край, Пермский р-н, Болгары д
Площадь земельного участка	182 м ²
Категория земель	Земли населенных пунктов
Вид разрешенного использования	—

Обозначение характерных точек границ	Координаты		Обозначение характерных точек границ	Координаты	
	X	Y		X	Y
1	500 408,28	2 208 350,32	6	500 392,99	2 208 298,32
2	500 394,78	2 208 313,36	7	500 408,94	2 208 343,01
3	500 389,97	2 208 295,39	8	500 411,17	2 208 349,26
4	500 393,83	2 208 294,36	1	500 408,28	2 208 350,32
5	500 394,64	2 208 297,37			

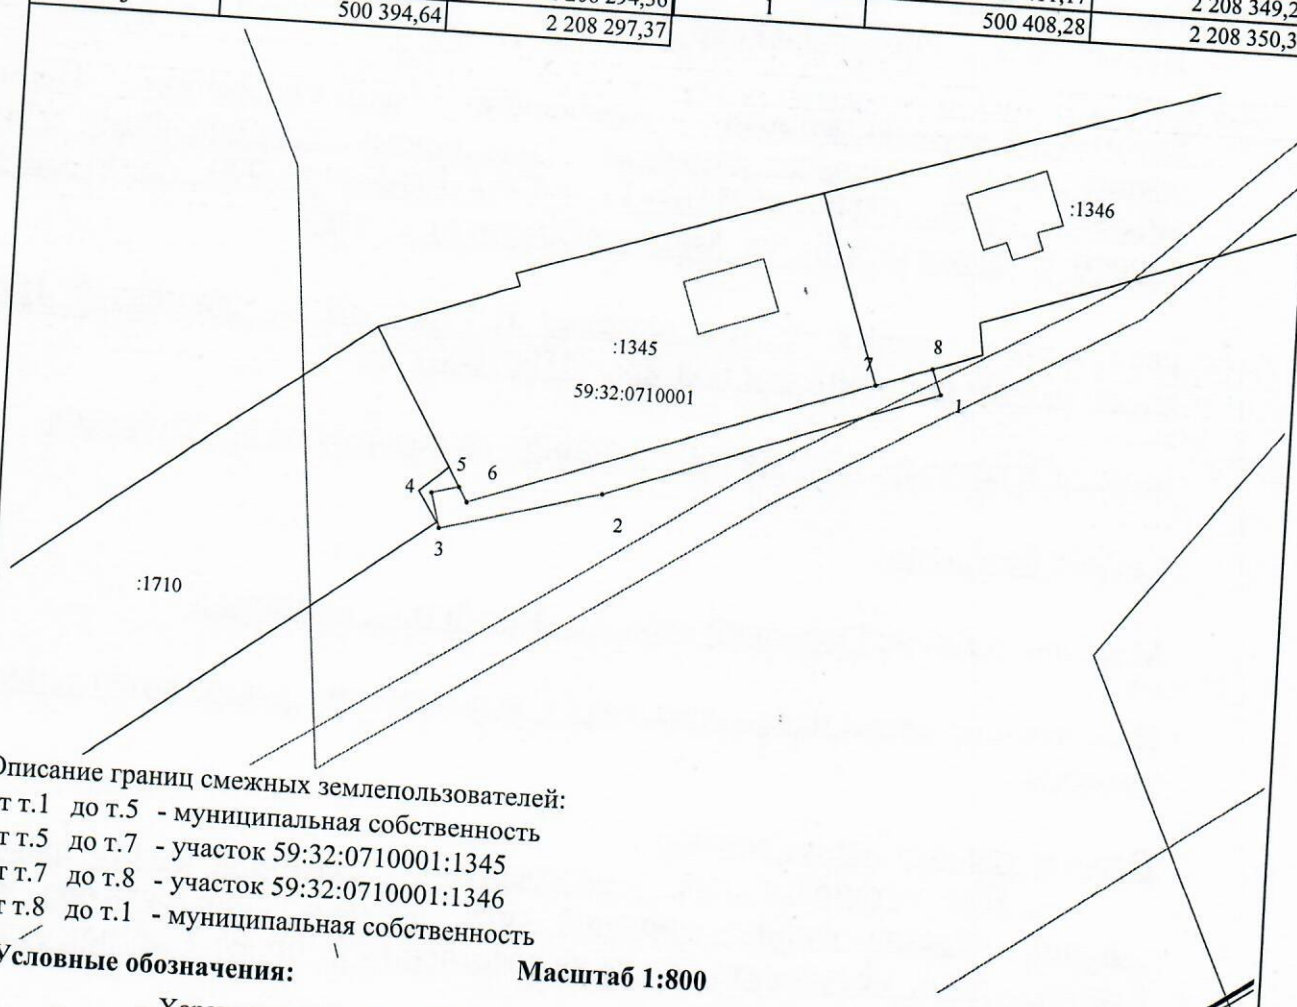

Описание границ смежных землепользователей:
от т.1 до т.5 - муниципальная собственность
от т.5 до т.7 - участок 59:32:0710001:1345
от т.7 до т.8 - участок 59:32:0710001:1346
от т.8 до т.1 - муниципальная собственность

Условные обозначения:

Масштаб 1:800

- - Характерная точка границы, сведения о которой позволяют однозначно определить ее положение на местности
- - Вновь образованная часть границы, сведения о которой достаточны для определения ее местоположения строительства
- - Существующая часть границы, имеющиеся в ЕГРН сведения о которой достаточны для определения ее местоположения
- - Граница кадастрового квартала
- 59:28:0240101 - Обозначение кадастрового квартала
- - Граница зоны с особыми условиями использования территории

Заявитель:

Б.Мамед

, Бородкина Т.В.

(подпись, расшифровка подписи)