



**КОМИТЕТ ИМУЩЕСТВЕННЫХ ОТНОШЕНИЙ
АДМИНИСТРАЦИИ ПЕРМСКОГО МУНИЦИПАЛЬНОГО ОКРУГА**

РЕШЕНИЕ

о размещении объектов № 1370

Пермский край
Пермский муниципальный округ

30.05.2025

Комитет имущественных отношений администрации Пермского муниципального округа разрешает Публичному акционерному обществу «Россети Урал» (ИНН 6671163413, ОГРН 1056604000970, почтовый адрес: 620026, г. Екатеринбург, ул. Мамина Сибиряка, д. 140)

размещение объекта: «Строительство ВЛ 0,4 кВ с установкой ПУ для электроснабжения деревни Косотуриха (4500098752)»

на землях муниципальной собственности.

на срок бессрочно.

Местоположение: Пермский край, Пермский м.о.

Приложение: схема предполагаемых к использованию земель или земельных участков.

Особые условия использования:

1) При установке опор электросетевого хозяйства учесть параметры ширины проезда улично-дорожной сети, во избежание сужения полосы отвода дороги. Установить опоры на расстоянии не более 2 метров от границ земельного участка.


2) При условии получения разрешения на производство земляных работ.

Заместитель председателя комитета


(подпись, печать)


М.В. Королева

Схема предполагаемых к использованию земель или части земельного участка
 Объект: Строительство Строительство ВЛ 0,4 кВ с установкой ПУ для электроснабжения деревни Косотуриха (4500098752)
 Местоположение: Пермский край, Пермский муниципальный район
 Площадь земель или части земельного участка, кв.м.: 285
 Категория земель: земли населенных пунктов
 Вид разрешенного использования: —

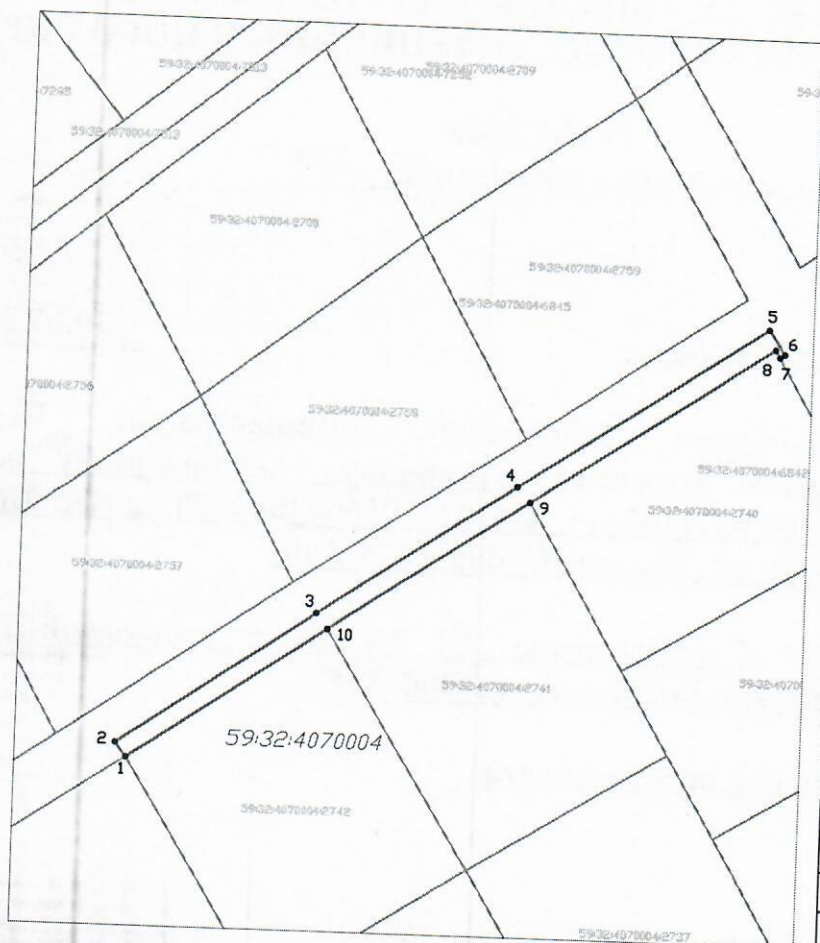

Масштаб 1:1000

Описание границ смежных землепользователей:

от 1 точки до 7 точки — 59:32:4070004:4866
 от 7 точки до 9 точки — 59:32:4070004:2740
 от 9 точки до 10 точки — 59:32:4070004:2741
 от 10 точки до 1 точки — 59:32:4070004:2742

Обозначение характерных точек границ	Координаты	
	X	Y
1	503082,37	2210492,03
2	503084,38	2210490,53
3	503102,81	2210517,86
4	503121,15	2210545,07
5	503143,85	2210578,85
6	503140,53	2210581,08
7	503140,08	2210580,40
8	503141,12	2210579,77
9	503119,09	2210546,87
10	503100,73	2210519,45
1	503082,37	2210492,03

Условные обозначения:

1 •

Характерная точка границы, сведения о которой
 позволяют однозначно определить ее на местности
 Границы земельных участков, установленные (уточненные)
 при проведении кадастровых работ, отражающиеся в масштабе

Граница земельного участка, сведения о которой содержатся в ЕГРН

59:11:001122:31 Обозначение кадастрового номера земельного участка

Граница кадастрового квартала

Заявитель:
 Корнеб И.С.

по доверенности N ПЭ/37—2025
 от 15.01.2025

(подпись, расшифровка подписи)

Взам. инв. N

Подпись и дата

Инв. N подл.