



**КОМИТЕТ ИМУЩЕСТВЕННЫХ ОТНОШЕНИЙ
АДМИНИСТРАЦИИ ПЕРМСКОГО МУНИЦИПАЛЬНОГО ОКРУГА**

РЕШЕНИЕ

о размещении объектов № 1371

Пермский край
Пермский муниципальный округ

30.05.2025

Комитет имущественных отношений администрации Пермского муниципального округа разрешает Публичному акционерному обществу «Россети Урал» (ИНН 6671163413, ОГРН 1056604000970, почтовый адрес: 620026, г. Екатеринбург, ул. Мамина Сибиряка, д. 140)

размещение объекта: «Строительство ВЛ 0,4 кВ с установкой ПУ для электроснабжения деревни Пищальниково (4500099447)»

на землях муниципальной собственности.

на срок бессрочно.

Местоположение: Пермский край, Пермский м.о.

Приложение: схема предполагаемых к использованию земель или земельных участков.

Особые условия использования:

1) При установке опор электросетевого хозяйства учесть параметры ширины проезда улично-дорожной сети, во избежание сужения полосы отвода дороги. Установить опоры на расстоянии не более 2 метров от границ земельного участка.

2) При условии получения разрешения на производство земляных работ.


Заместитель председателя комитета

(подпись, печать)

М.В. Королева



Схема предполагаемых к использованию земель или части земельного участка
 Объект: Строительство ВЛ 0,4 кВ с установкой ПУ для электроснабжения деревни Пищальниково (4500099447)
 Местоположение: Пермский край, Пермский муниципальный район
 Площадь земель или части земельного участка, кв.м.: 110
 Категория земель: земли населенных пунктов
 Вид разрешенного использования: —

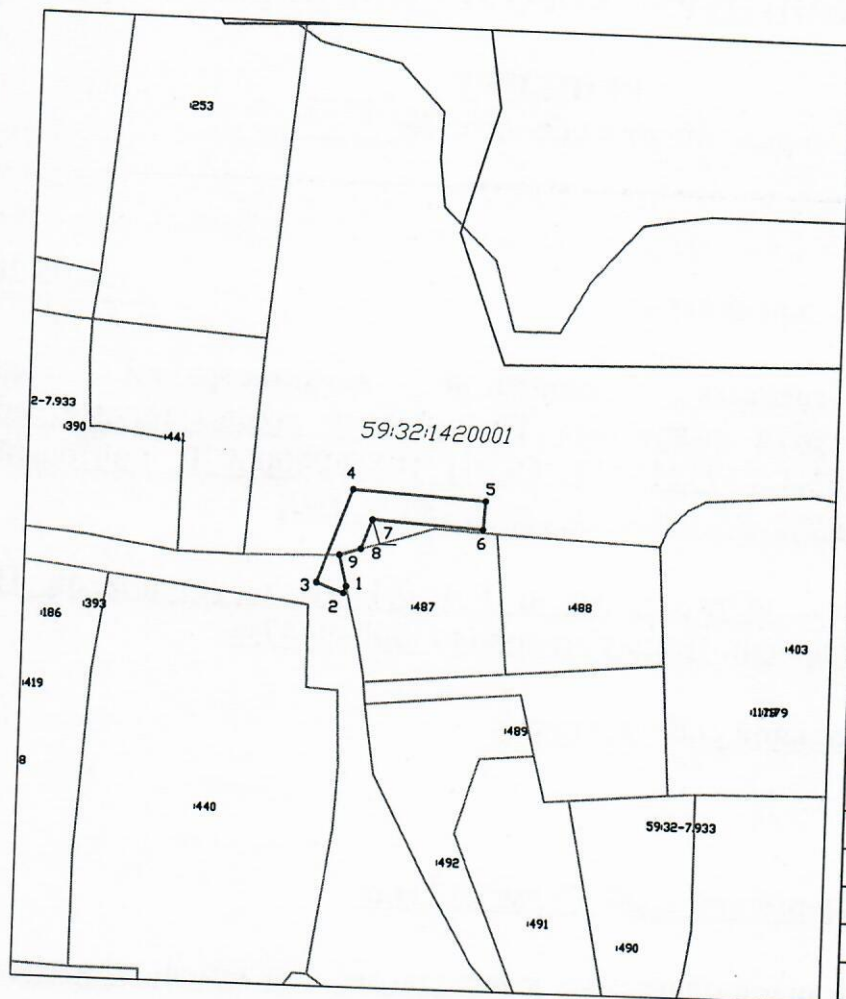

Масштаб 1:1000

Обозначение характерных точек границ	Координаты	
	X	Y
1	509791,28	2209869,65
2	509790,31	2209869,30
3	509791,65	2209865,53
4	509804,79	2209870,20
5	509803,75	2209888,52
6	509799,76	2209888,29
7	509800,63	2209872,97
8	509796,51	2209871,51
9	509795,61	2209868,59
1	509791,28	2209869,65

Описание границ смежных землепользователей:

от 1 точки до 8 точки — 59:32:1420001:268, 59:32:1420001:250
 от 8 точки до 1 точки — 59:32:1420001:487

Условные обозначения:

1 •

Характерная точка границы, сведения о которой позволяют однозначно определить ее на местности

Границы земельных участков, установленные (уточненные) при проведении кадастровых работ, отражающиеся в масштабе

Граница земельного участка, сведения о которой содержатся в ЕГРН

59:11:0011122:31

Обозначение кадастрового номера земельного участка

Граница кадастрового квартала

Заявитель:
Корнев И.С.

по доверенности N ПЭ/37—2025
от 15.01.2025

(подпись, расшифровка подписи)

Взам. инв. N

Подпись и дата

Инв. N подл.