



**КОМИТЕТ ИМУЩЕСТВЕННЫХ ОТНОШЕНИЙ
АДМИНИСТРАЦИИ ПЕРМСКОГО МУНИЦИПАЛЬНОГО ОКРУГА**

РЕШЕНИЕ

о размещении объектов № 1372

Пермский край
Пермский муниципальный округ

30.05.2025

Комитет имущественных отношений администрации Пермского муниципального округа разрешает Публичному акционерному обществу «Россети Урал» (ИНН 6671163413, ОГРН 1056604000970, почтовый адрес: 620026, г. Екатеринбург, ул. Мамина Сибиряка, д. 140)

размещение объекта: «Строительство ВЛ 0,4 кВ с установкой ПУ для электроснабжения деревни Косотуриха (45000099191)»

на землях муниципальной собственности.

на срок бессрочно.

Местоположение: Пермский край, Пермский м.о.

Приложение: схема предполагаемых к использованию земель или земельных участков.

Особые условия использования:

1) При установке опор электросетевого хозяйства учесть параметры ширины проезда улично-дорожной сети, во избежание сужения полосы отвода дороги. Установить опоры на расстоянии не более 2 метров от границ земельного участка.

2) При условии получения разрешения на производство земляных работ.


Заместитель председателя комитета

(подпись, печать)

М.В. Королева



Схема предполагаемых к использованию земель или части земельного участка
 Объект: Строительство ВЛ 0,4 кВ с установкой ПУ для электроснабжения деревни Косотуриха (4500099191)
 Местоположение: Пермский край, Пермский муниципальный район
 Площадь земель или части земельного участка, кв.м.: 95
 Категория земель: земли населенных пунктов
 Вид разрешенного использования: —

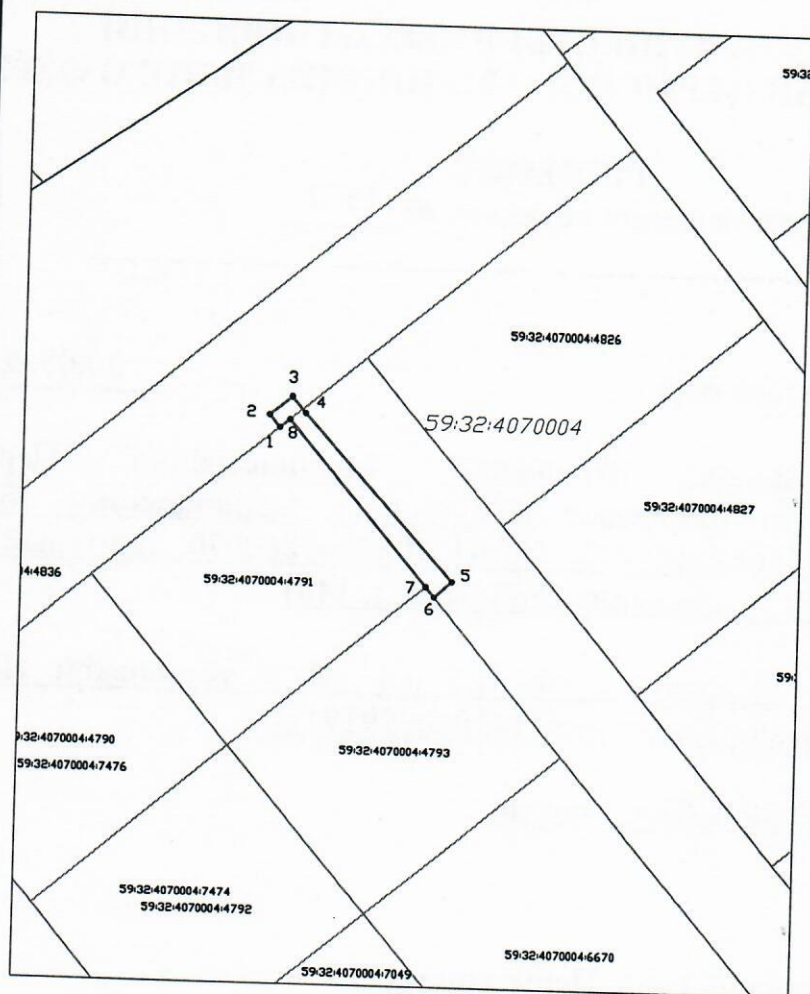

Обозначение характерных точек границ	Координаты	
	X	Y
1	503639,98	2209519,30
2	503641,70	2209517,85
3	503644,27	2209520,92
4	503642,03	2209522,80
5	503618,93	2209543,49
6	503616,76	2209541,06
7	503618,14	2209539,90
8	503641,13	2209520,67
1	503639,98	2209519,30

Масштаб 1:1000

Описание границ смежных землепользователей:

от 1 точки до 6 точки — 59:32:4070004:4836, 59:32:4070004:4839
 от 6 точки до 7 точки — 59:32:4070004:4793
 от 7 точки до 1 точки — 59:32:4070004:4791

Условные обозначения:

1 •

Характерная точка границы, сведения о которой
 позволяют однозначно определить ее на местности

Границы земельных участков, установленные (уточненные)
 при проведении кадастровых работ, отражающиеся в масштабе

Граница земельного участка, сведения о которой содержатся в ЕГРН

59:11:0011122:31 Обозначение кадастрового номера земельного участка

Граница кадастрового квартала

Заявитель:
 Корнев И.С.

по доверенности N ПЭ/37–2025
 от 15.01.2025

(подпись, расшифровка подписи)

Инв. N подл. Подпись и дата. Взам. инв. N