



**КОМИТЕТ ИМУЩЕСТВЕННЫХ ОТНОШЕНИЙ
АДМИНИСТРАЦИИ ПЕРМСКОГО МУНИЦИПАЛЬНОГО ОКРУГА**

РЕШЕНИЕ
о размещении объектов № 1378

Пермский край
Пермский муниципальный округ

30.05.2025

Комитет имущественных отношений администрации Пермского муниципального округа разрешает Акционерному обществу «Газпром газораспределение Пермь» (ИНН 5902183841, ОГРН 1025900512670, почтовый адрес: 614000, г. Пермь, ул. Петропавловская, 43)

размещение объекта «Газопровод давлением до 1,2 Мпа, для размещения которого не требуется разрешения на строительство»

на землях государственная собственность на которые не разграничена.

на срок: 1 год.

Местоположение: расположенных по адресу: Пермский край, Пермский м.о., д. Кичаново, ул. Прохладная, к дому 16.

Приложение: схема предполагаемых к использованию земель или части земельного участка.

Особые условия использования:

- 1) При размещении газопровода учесть параметры ширины проезда улично-дорожной сети, во избежание сужения полосы отвода дороги.
- 2) При условии получения разрешения на производство земляных работ.

Заместитель председателя комитета


(подпись, печать)

М.В. Королева



Схема предполагаемых к использованию земель или части земельного участка

Объект: Газопровод давлением до 1,2 МПа, для размещения которого не требуется разрешения на строительство

Местоположение: расположенных по адресу: Пермский край, Пермский м.о., д. Кичаново, ул. Прохладная, к дому 16

Площадь земель или части земельного участка, кв.м.: 81

Категория земель: земли населенных пунктов

Вид разрешенного использования: -

Описание границ смежных землепользователей:
От точки н1 до точки н2

От точки n1 до точки n2 - земельный участок
с кадастровым номером 50:08:0070001:001

От точки н2 до точки н1 - земли общего пользования

Каталог координат, м

№ точки границы	X	Y
н1	507486.20	2217004.41
н2	507486.61	2217000.46
н3	507502.88	2217003.34
н4	507498.89	2217011.74
н5	507495.27	2217010.02
н6	507497.02	2217006.36
н1	507486.20	2217004.41

Условные обозначения:

- предполагаемый участок земель,
на которых планируется размещение объекта

на которых планируется размещение с
- границы и номер земельного участка,
сведения о которых внесены в ЕГРН

1449 - границы и номер объекта капитального строительства, сведения о которых внесены в ЕГРН

- граница кадастрового квартала

59:32-6,553

:3y1


И1

- зоны с особыми условиями использования территории, сведения о которых внесены в ЕГРН

- обозначение запрашиваемого земельного участка

- характерная точка границ земель или части земельного участка

59:32:0760001 - номер кадастрового квартала

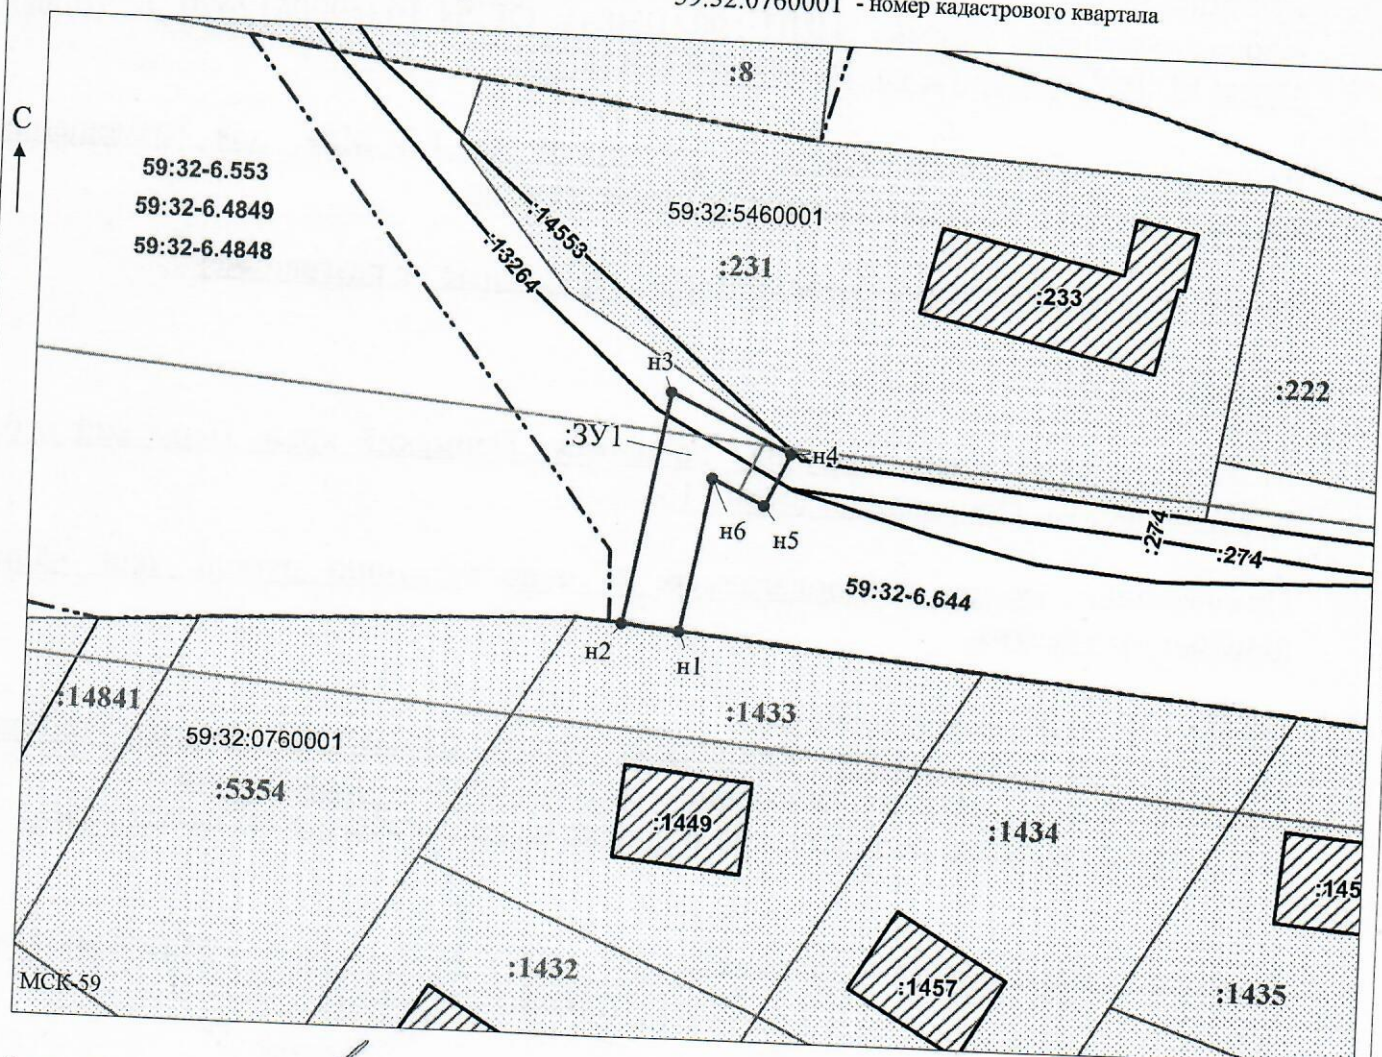

Заявитель: _____ / Офишкина И.В.

 (подпись, расшифровка подписи)

Масштаб 1:500

(для юридических лиц
и индивидуальных предпринимателей)