



**КОМИТЕТ ИМУЩЕСТВЕННЫХ ОТНОШЕНИЙ
АДМИНИСТРАЦИИ ПЕРМСКОГО МУНИЦИПАЛЬНОГО ОКРУГА**

РЕШЕНИЕ

о размещении объектов № 1379

Пермский край
Пермский муниципальный округ

30.05.2025

Комитет имущественных отношений администрации Пермского муниципального округа разрешает Публичному акционерному обществу «Россети Урал» (ИНН 6671163413, ОГРН 1056604000970, почтовый адрес: 620026, г. Екатеринбург, ул. Мамина Сибиряка, д. 140)

размещение объекта: «Строительство ответвления проектируемой ВЛ 0,4 кВ с установкой ПУ для электроснабжения села Култаево (4500099722)»

на землях муниципальной собственности.

на срок бессрочно.

Местоположение: Пермский край, Пермский м.о.

Приложение: схема предполагаемых к использованию земель или земельных участков.

Особые условия использования:

1) При установке опор электросетевого хозяйства учесть параметры ширины проезда улично-дорожной сети, во избежание сужения полосы отвода дороги. Установить опоры на расстоянии не более 2 метров от границ земельного участка.

2) При условии получения разрешения на производство земляных работ.


Заместитель председателя комитета

(подпись, печать)

М.В. Королева



Схема предполагаемых к использованию земель или части земельного участка
 Объект: Строительство ответвления проектируемой ВЛ 0,4 кВ с установкой ПУ для электроснабжения села Култаево (4500099722)
 Местоположение: Пермский край, Пермский муниципальный район
 Площадь земель или части земельного участка, кв.м.: 185
 Категория земель: земли населенных пунктов
 Вид разрешенного использования: –

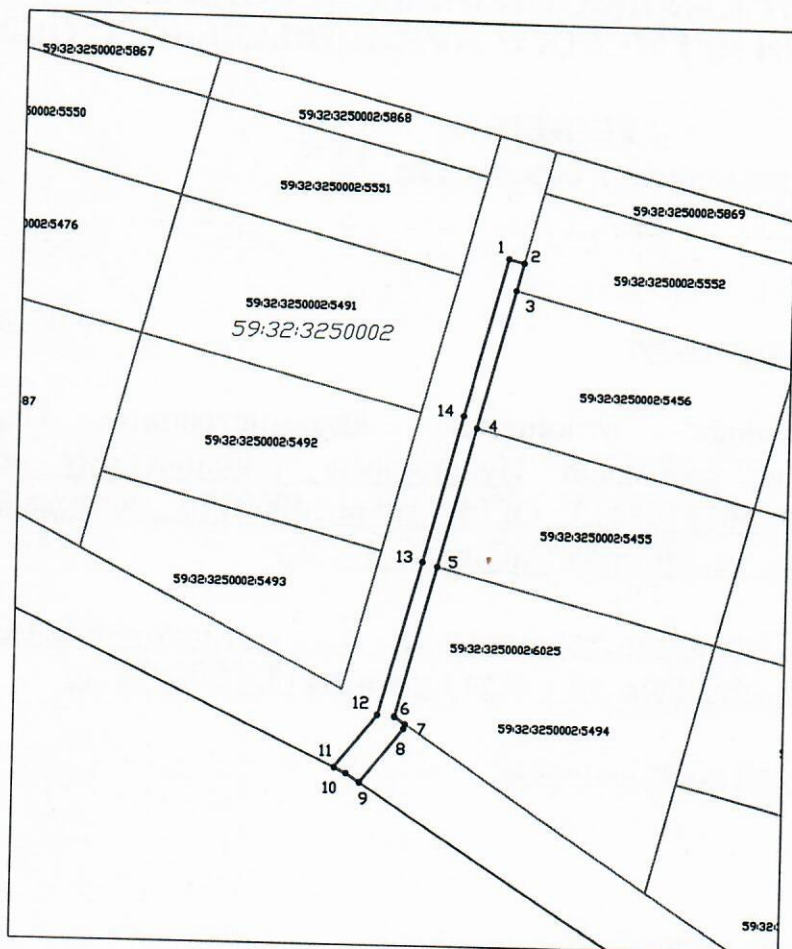

Масштаб 1:1000

Обозначение характерных точек границ	Координаты	
	X	Y
1	506860,36	2213662,20
2	506859,81	2213664,30
3	506855,98	2213663,30
4	506836,62	2213658,27
5	506817,26	2213653,22
6	506796,24	2213647,75
7	506795,26	2213649,22
8	506794,60	2213649,04
9	506787,10	2213643,11
10	506788,31	2213641,25
11	506789,10	2213639,58
12	506796,44	2213645,40
13	506817,87	2213651,16
14	506838,28	2213656,41
1	506860,36	2213662,20

Описание границ смежных землепользователей:

от 1 точки до 2 точки – 59:32:3250002:5454
 от 2 точки до 3 точки – 59:32:3250002:5457
 от 3 точки до 4 точки – 59:32:3250002:5456
 от 4 точки до 5 точки – 59:32:3250002:5455
 от 5 точки до 7 точки – 59:32:3250002:5494
 от 7 точки до 9 точки – 59:32:3250002:5454
 от 9 точки до 11 точки – 59:32:3250002:3383
 от 11 точки до 1 точки – 59:32:3250002:5454

Условные обозначения:

1 •

Характерная точка границы, сведения о которой позволяют однозначно определить ее на местности

Границы земельных участков, установленные (уточненные) при проведении кадастровых работ, отражающиеся в масштабе

Граница земельного участка, сведения о которой содержатся в ЕГРН

59:11:0011122:31 Обозначение кадастрового номера земельного участка

Граница кадастрового квартала

Заявитель:
Корнев И.С.

по доверенности N ПЗ/37–2025
от 15.01.2025

(подпись, расшифровка подписи)

Взам. инв. N

Подпись и дата

Инв. N подл.