



**КОМИТЕТ ИМУЩЕСТВЕННЫХ ОТНОШЕНИЙ
АДМИНИСТРАЦИИ ПЕРМСКОГО МУНИЦИПАЛЬНОГО ОКРУГА**

РЕШЕНИЕ

о размещении объектов № 1383

Пермский край
Пермский муниципальный округ

03.06.2025

Комитет имущественных отношений администрации Пермского муниципального округа разрешает Акционерному обществу «Газпром газораспределение Пермь» (ИНН 5902183841, ОГРН 1025900512670, почтовый адрес: 614000, г. Пермь, ул. Петропавловская, 43)

размещение объекта «Газопровод давлением до 1,2 Мпа, для размещения которого не требуется разрешения на строительство»

на землях государственная собственность на которые не разграничена.

на срок 1 год.

Местоположение: расположенных по адресу: Пермский край, Пермский м.о., п. Юго-Камский, ул. А.Матросова, дом 12.

Приложение: схема предполагаемых к использованию земель или части земельного участка.

Особые условия использования:

1) При размещении газопровода учесть параметры ширины проезда улично-дорожной сети, во избежание сужения полосы отвода дороги.

2) При условии получения разрешения на производство земляных работ.

Заместитель председателя комитета



М.В. Королева

(подпись, печать)

Схема предполагаемых к использованию земель или части земельного участка

Объект: Газопровод давлением до 1,2 Мпа, для размещения которого не требуется разрешения на строительство

Местоположение: расположенных по адресу: Пермский край, м.о. Пермский,
п. Юго-Камский, ул. А.Матросова, дом 12

Каталог координат, м

Площадь земель или части земельного участка, кв.м.: 322

Категория земель: земли населенных пунктов

Вид разрешенного использования: -

Описание границ смежных землепользователей:

От точки n1 до точки n4 - земельный участок
с кадастровым номером 59:32:0100009:2558

От точки n4 до точки n5 - земельный участок
с кадастровым номером 59:32:0100009:6504

От точки n5 до точки n8 - земли общего пользования

От точки n8 до точки n12 - земельный участок
с кадастровым номером 59:32:0100009:14571

От точки n12 до точки n1 - земли общего пользования

№ точки границы	X	Y
n1	484262.38	2194075.18
n2	484264.48	2194074.88
n3	484264.45	2194073.69
n4	484264.44	2194073.17
n5	484267.10	2194073.26
n6	484267.58	2194075.67
n7	484308.25	2194069.15
n8	484308.49	2194070.50
n9	484309.12	2194074.07
n10	484265.46	2194081.07
n11	484247.66	2194083.02
n12	484247.18	2194080.30
n13	484246.79	2194078.08
n14	484262.59	2194076.24
n1	484262.38	2194075.18


Условные обозначения:



- предполагаемый участок земель,
на которых планируется размещение объекта




- границы и номер земельного участка,
сведения о которых внесены в ЕГРН

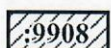

- границы и номер объекта капитального
строительства, сведения о которых внесены в ЕГРН



- граница кадастрового квартала

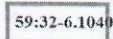

- зоны с особыми условиями использования
территории, сведения о которых внесены в ЕГРН


:ЗУ1

- обозначение запрашиваемого земельного участка

• n1

- характерная точка границ земель или части
земельного участка

59:32:0100009 - номер кадастрового квартала

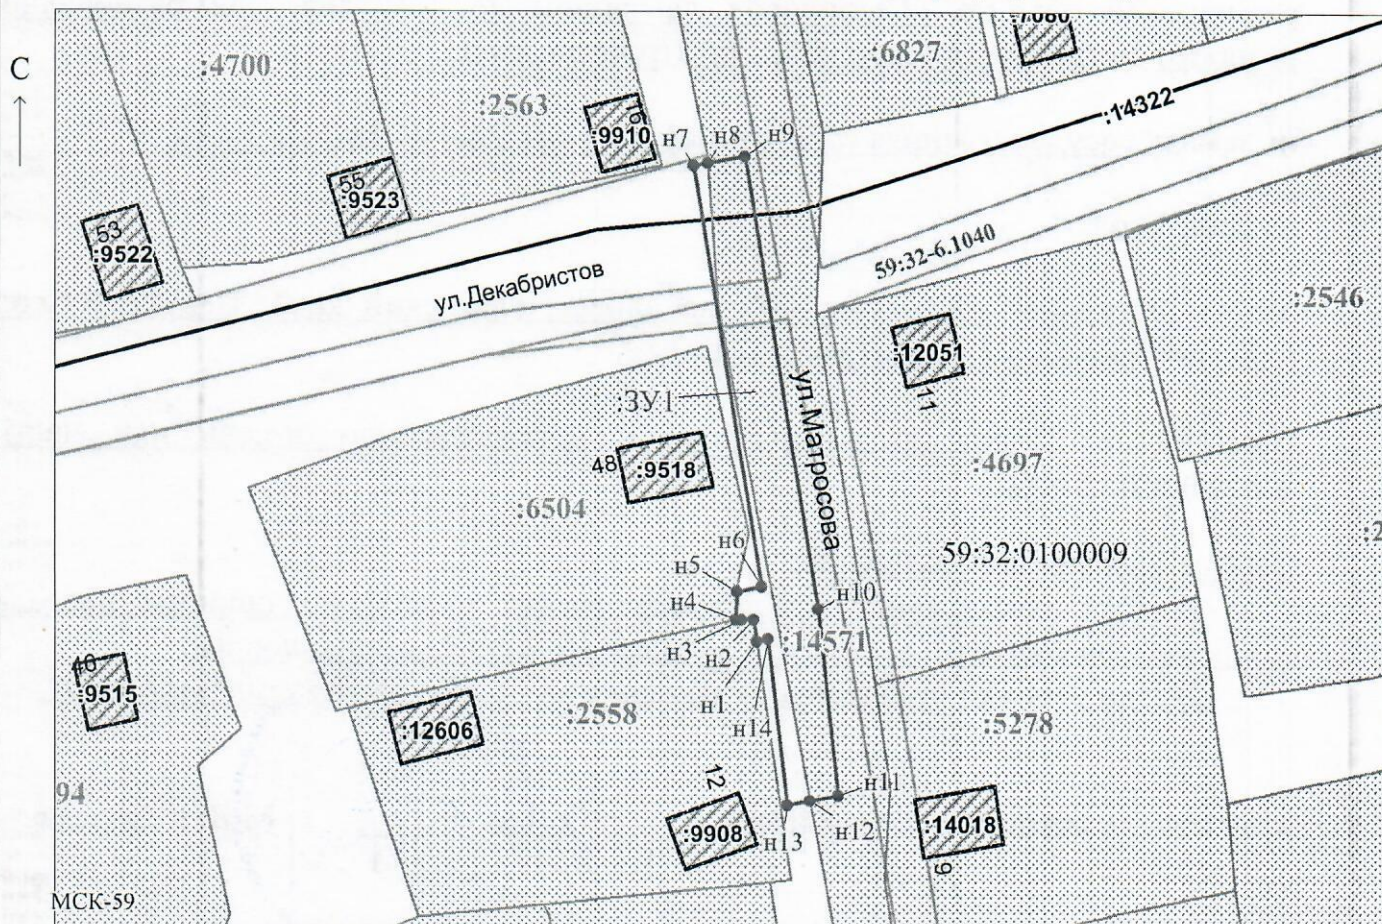

Масштаб 1:700

Заявитель:

/ Егошина И.В.

МП

(подпись, расшифровка подписи)

(для юридических лиц
и индивидуальных предпринимателей)