



**КОМИТЕТ ИМУЩЕСТВЕННЫХ ОТНОШЕНИЙ  
АДМИНИСТРАЦИИ ПЕРМСКОГО МУНИЦИПАЛЬНОГО ОКРУГА**

**РЕШЕНИЕ**  
о размещении объектов № 1390

Пермский край  
Пермский муниципальный округ

03.06.2025

Комитет имущественных отношений администрации Пермского муниципального округа разрешает Акционерному обществу «Газпром газораспределение Пермь» (ИНН 5902183841, ОГРН 1025900512670, почтовый адрес: 614000, г. Пермь, ул. Петропавловская, 43)

размещение объекта «Газопровод давлением до 1,2 Мпа, для размещения которого не требуется разрешения на строительство»

на землях государственная собственность на которые не разграничена.

на срок 1 год.

Местоположение: расположенных по адресу: Пермский край, Пермский м.о., п. Юго-Камский, ул. Ощепковых, к дому 22.

Приложение: схема предполагаемых к использованию земель или части земельного участка.

Особые условия использования:

1) При размещении газопровода учесть параметры ширины проезда улично-дорожной сети, во избежание сужения полосы отвода дороги.

2) При условии получения разрешения на производство земляных работ.

Заместитель председателя комитета

(подпись, печать)

М.В. Королева



# Схема предполагаемых к использованию земель или части земельного участка

Объект: Газопровод давлением до 1,2 Мпа, для размещения которого не требуется разрешения на строительство

Местоположение: расположенных по адресу: Пермский край, м.о. Пермский,  
п. Юго-Камский, ул. Ошепковых, к дому 22

Каталог координат, м

Площадь земель или части земельного участка, кв.м.: 169

Категория земель: земли населенных пунктов

Вид разрешенного использования: -

От точки н1 до точки н2 - земельный участок  
с кадастровым номером 59:32:0100009:4983


От точки н2 до точки н1 - земли общего пользования

| № точки границы | X         | Y          |
|-----------------|-----------|------------|
| н1              | 483437.93 | 2192093.16 |
| н2              | 483435.39 | 2192090.01 |
| н3              | 483439.24 | 2192086.24 |
| н4              | 483422.10 | 2192064.59 |
| н5              | 483425.21 | 2192061.96 |
| н6              | 483447.83 | 2192090.67 |
| н7              | 483444.75 | 2192093.22 |
| н8              | 483441.73 | 2192089.40 |
| н1              | 483437.93 | 2192093.16 |

## Условные обозначения:



- предполагаемый участок земель,  
на которых планируется размещение объекта

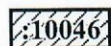

- границы и номер объекта капитального  
строительства, сведения о которых внесены в ЕГРН



- граница кадастрового квартала

:4983

- границы и номер земельного участка,  
сведения о которых внесены в ЕГРН

59:32-6.2

- зоны с особыми условиями использования  
территории, сведения о которых внесены в ЕГРН

:ЗУ1


- обозначение запрашиваемого земельного участка

н1

- характерная точка границ земель или части  
земельного участка

59:32:0100009

- номер кадастрового квартала

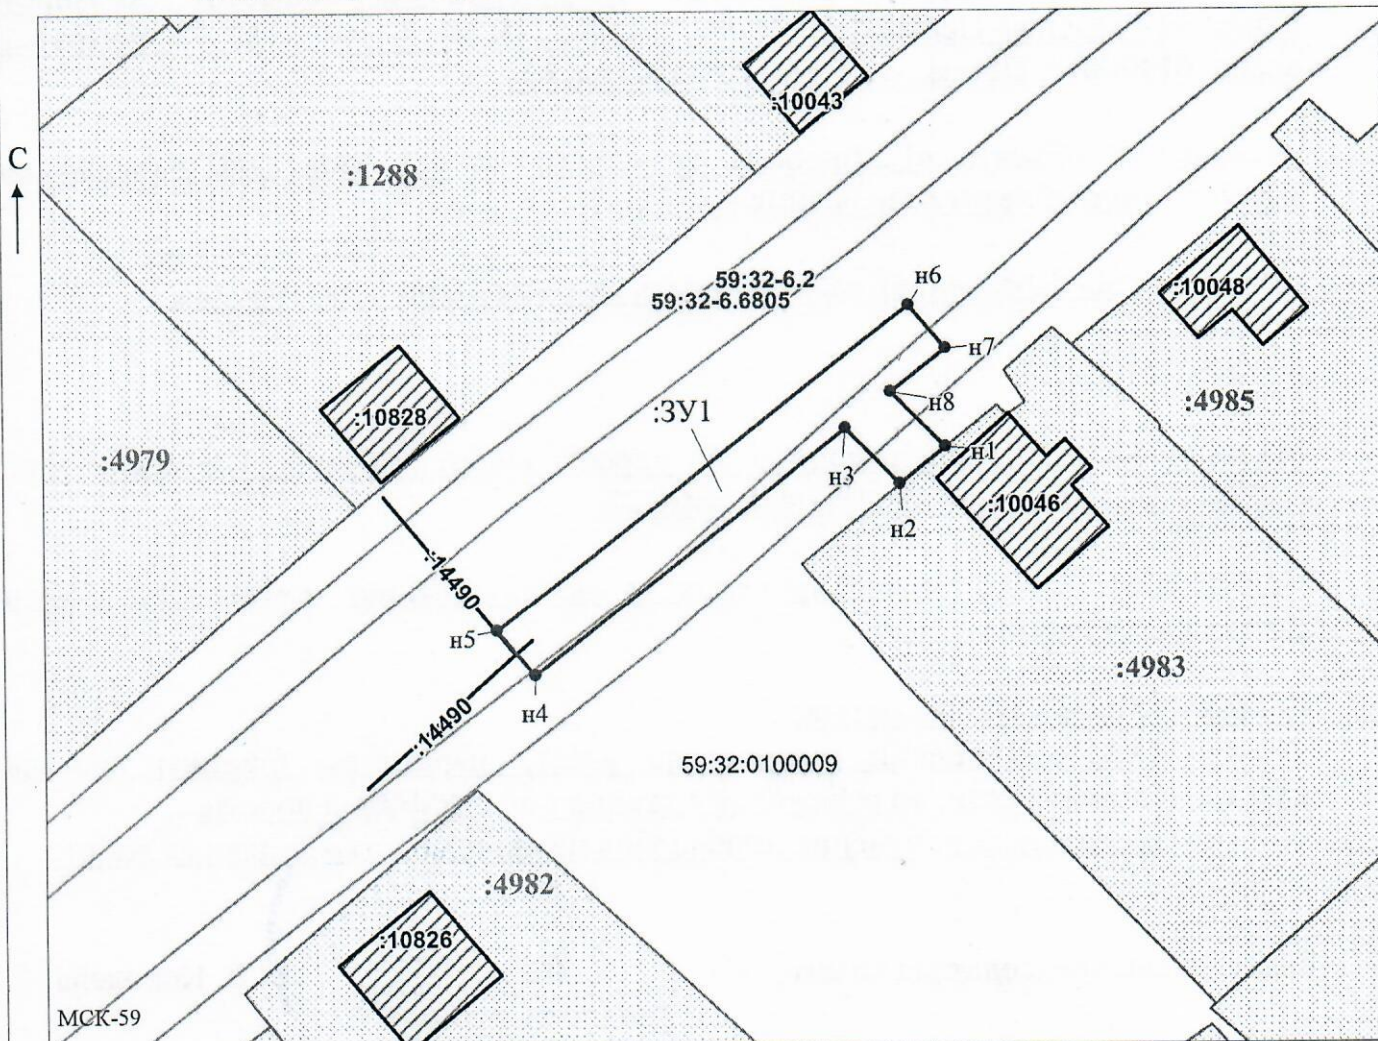

Масштаб 1:500

/ Горбунова А.П.

Заявитель:

МП

(подпись, расшифровка подписи)

(для юридических лиц

и индивидуальных предпринимателей)