



**КОМИТЕТ ИМУЩЕСТВЕННЫХ ОТНОШЕНИЙ  
АДМИНИСТРАЦИИ ПЕРМСКОГО МУНИЦИПАЛЬНОГО ОКРУГА**

**РЕШЕНИЕ**

о размещении объектов № 1395

Пермский край  
Пермский муниципальный округ

03.06.2025

Комитет имущественных отношений администрации Пермского муниципального округа разрешает Акционерному обществу «Газпром газораспределение Пермь» (ИНН 5902183841, ОГРН 1025900512670, почтовый адрес: 614000, г. Пермь, ул. Петропавловская, 43)

размещение объекта «Газопровод давлением до 1,2 Мпа, для размещения которого не требуется разрешения на строительство»

на землях государственная собственность на которые не разграничена

на срок 1 год

Местоположение: расположенных по адресу: Пермский край, Пермский м.о., д. Нестюково, ул. Ключевая, к дому 2/1А

Приложение: схема предполагаемых к использованию земель или части земельного участка.

Особые условия использования:

- 1) При размещении газопровода учесть параметры ширины проезда улично-дорожной сети, во избежание сужения полосы отвода дороги.
- 2) При условии получения разрешения на производство земляных работ.

Заместитель председателя комитета

(подпись, печать)

М.В. Королева



# Схема предполагаемых к использованию земель или части земельного участка

Объект: Газопровод давлением до 1,2 Мпа, для размещения которого не требуется разрешения на строительство

Местоположение: расположенных по адресу: Пермский край, Пермский м.о.,  
д. Нестюково, ул. Ключевая, к дому 2/1А

Площадь земель или части земельного участка, кв.м.: 46

Категория земель: земли населенных пунктов

Вид разрешенного использования: -

Описание границ смежных землепользователей:

От точки н1 до точки н2 - земельный участок

с кадастровым номером 59:32:0390001:734

От точки н2 до точки н3 - земельный участок

с кадастровым номером 59:32:0390001:6

От точки н3 до точки н5 - земельный участок

с кадастровым номером 59:32:3420001:1291

От точки н5 до точки н6 - земли общего пользования

От точки н6 до точки н1 - земельный участок

с кадастровым номером 59:32:0390001:624

Условные обозначения:


-  - предполагаемый участок земель, на которых планируется размещение объекта
-  - границы и номер земельного участка, сведения о которых внесены в ЕГРН
-  - граница кадастрового квартала

59:32-6.1157

:3У1

• н1

59:32:0390001

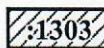 :1303

- зоны с особыми условиями использования территории, сведения о которых внесены в ЕГРН

- обозначение запрашиваемого земельного участка

- характерная точка границ земель или части земельного участка


- номер кадастрового квартала

- границы и номер объекта капитального строительства, сведения о которых внесены в ЕГРН

Каталог координат, м

| № точки границы | X         | Y          |
|-----------------|-----------|------------|
| н1              | 504064.11 | 2232897.46 |
| н2              | 504067.07 | 2232897.23 |
| н3              | 504067.35 | 2232910.33 |
| н4              | 504067.24 | 2232911.65 |
| н5              | 504060.73 | 2232911.86 |
| н6              | 504060.72 | 2232910.61 |
| н7              | 504064.51 | 2232910.45 |
| н1              | 504064.11 | 2232897.46 |

С  
↑

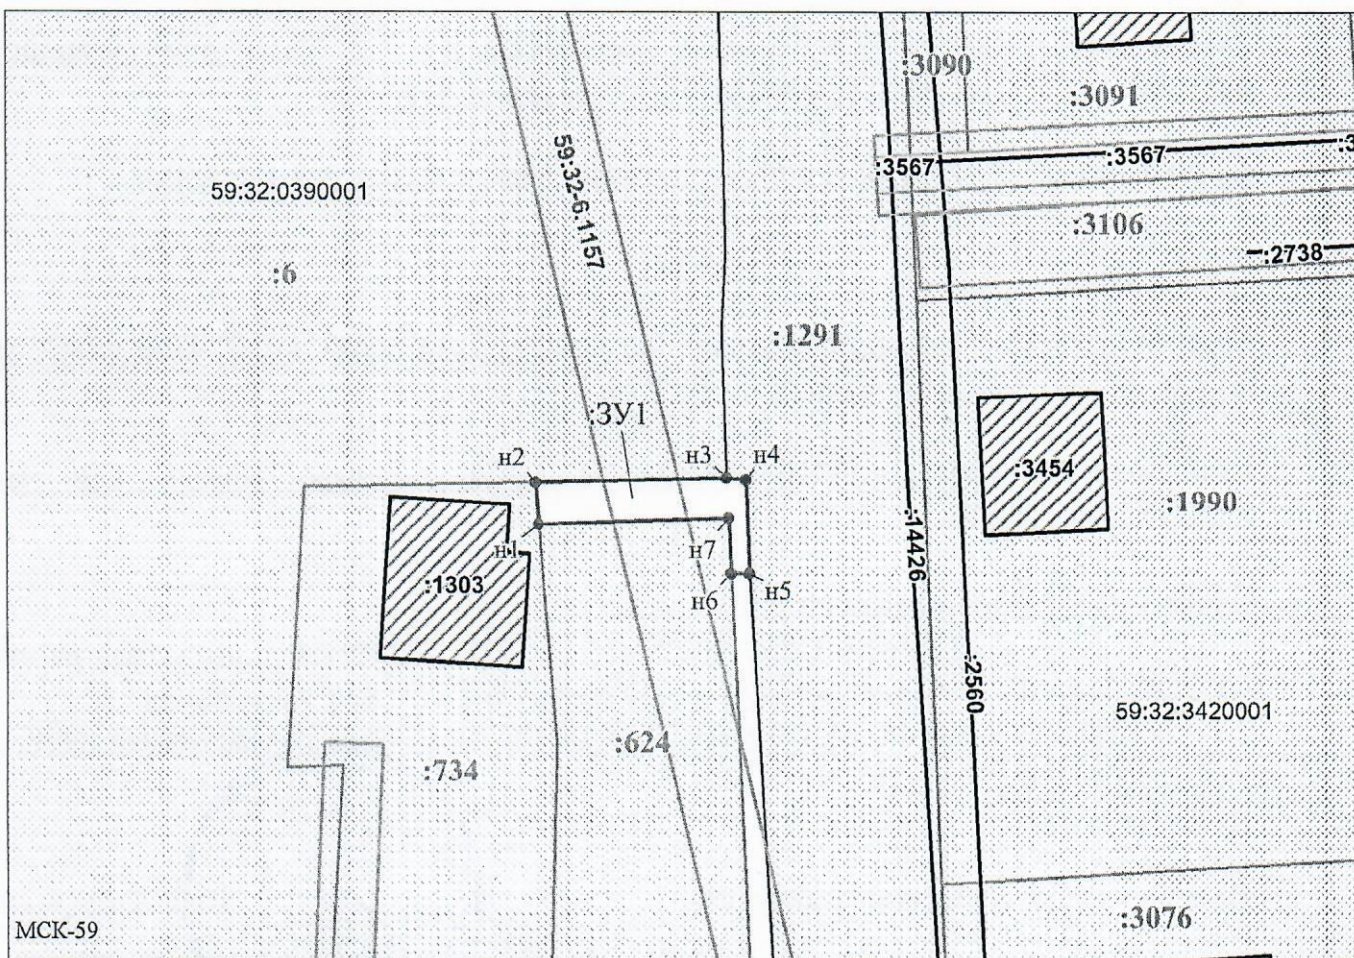

Масштаб 1:500

Заявитель:

МП

/ Офишкина И.В.

(подпись, расшифровка подписи)

(для юридических лиц  
и индивидуальных предпринимателей)