



**КОМИТЕТ ИМУЩЕСТВЕННЫХ ОТНОШЕНИЙ
АДМИНИСТРАЦИИ ПЕРМСКОГО МУНИЦИПАЛЬНОГО ОКРУГА**

РЕШЕНИЕ
о размещении объектов № 1399

Пермский край
Пермский муниципальный округ

03.06.2025

Комитет имущественных отношений администрации Пермского муниципального округа разрешает Акционерному обществу «Газпром газораспределение Пермь» (ИНН 5902183841, ОГРН 1025900512670, почтовый адрес: 614000, г. Пермь, ул. Петропавловская, 43)

размещение объекта «Газопровод давлением до 1,2 Мпа, для размещения которого не требуется разрешения на строительства»

на землях муниципальной собственности.

на срок 1 год.

Местоположение: расположенных по адресу: Пермский край, Пермский м.о., д. Кондратово, ул. 6-ая Лесная, к дому 4.

Приложение: схема предполагаемых к использованию земель или части земельного участка.

Особые условия использования:

- 1) При размещении газопровода учесть параметры ширины проезда улично-дорожной сети, во избежание сужения полосы отвода дороги.
- 2) При условии получения разрешения на производство земляных работ.

Заместитель председателя комитета

(подпись, печать)

М.В. Королева



Схема предполагаемых к использованию земель или части земельного участка

Объект: Газопровод давлением до 1,2 Мпа, для размещения которого не требуется разрешения на строительство

Местоположение: расположенных по адресу: Пермский край, Пермский м.о., д. Кондратово, ул. 6-ая Лесная, к дому 4

Площадь земель или части земельного участка, кв.м.: 1118

Категория земель: земли населенных пунктов


Вид разрешенного использования: -

Описание границ смежных землепользователей:

- От точки н1 до точки н2 - земли общего пользования
- От точки н2 до точки н3 - земельный участок с кадастровым номером 59:32:0000000:12650
- От точки н3 до точки н4 - земельный участок с кадастровым номером 59:32:3410008:252
- От точки н4 до точки н5 - земли общего пользования
- От точки н5 до точки н6 - земельный участок с кадастровым номером 59:32:3410008:10
- От точки н6 до точки н8 - земельный участок с кадастровым номером 59:32:3410008:346
- От точки н8 до точки н10 - земельный участок с кадастровым номером 59:32:3410008:7
- От точки н10 до точки н11 - земельный участок с кадастровым номером 59:32:3410008:336
- От точки н11 до точки н12 - земли общего пользования
- От точки н12 до точки н14 - земельный участок с кадастровым номером 59:32:3410008:48
- От точки н14 до точки н18 - земельный участок с кадастровым номером 59:32:3410008:590
- От точки н18 до точки н20 - земельный участок с кадастровым номером 59:32:3410008:39
- От точки н20 до точки н22 - земельный участок с кадастровым номером 59:32:3410008:525
- От точки н22 до точки н24 - земельный участок с кадастровым номером 59:32:3410008:546
- От точки н24 до точки н27 - земельный участок с кадастровым номером 59:32:0000000:12650
- От точки н27 до точки н28 - земельный участок с кадастровым номером 59:32:3410008:266
- От точки н28 до точки н31 - земельный участок с кадастровым номером 59:32:0000000:12650
- От точки н31 до точки н32 - земельный участок с кадастровым номером 59:32:3410008:381
- От точки н32 до точки н33 - земельный участок с кадастровым номером 59:32:3410008:125
- От точки н33 до точки н35 - земли общего пользования
- От точки н35 до точки н1 - земельный участок с кадастровым номером 59:32:3410008:515

Каталог координат, м

№ точки границы	X	Y
н1	515136.01	2222085.21
н2	515131.18	2222087.80
н3	515129.24	2222083.82
н4	515130.97	2222083.00
н5	515131.29	2222082.86
н6	515149.10	2222074.69
н7	515150.45	2222074.07
н8	515167.32	2222065.17
н9	515167.71	2222064.96
н10	515188.47	2222055.82
н11	515205.34	2222048.14
н12	515205.53	2222047.87
н13	515220.94	2222039.98
н14	515221.26	2222039.80
н15	515235.94	2222032.97
н16	515239.53	2222031.30
н17	515248.97	2222026.90
н18	515255.82	2222023.98
н19	515267.92	2222018.82
н20	515274.06	2222015.86
н21	515281.41	2222012.31
н22	515309.09	2221997.60
н23	515328.24	2221987.43
н24	515348.73	2221976.90
н25	515391.69	2221954.38
н26	515393.57	2221957.92
н27	515383.35	2221963.20
н28	515379.84	2221965.21
н29	515350.21	2221980.93
н30	515276.46	2222018.12
н31	515264.23	2222023.98
н32	515246.02	2222032.72
н33	515227.30	2222041.59
н34	515193.80	2222057.77
н35	515172.72	2222067.02
н36	515154.02	2222075.92
н1	515136.01	2222085.21

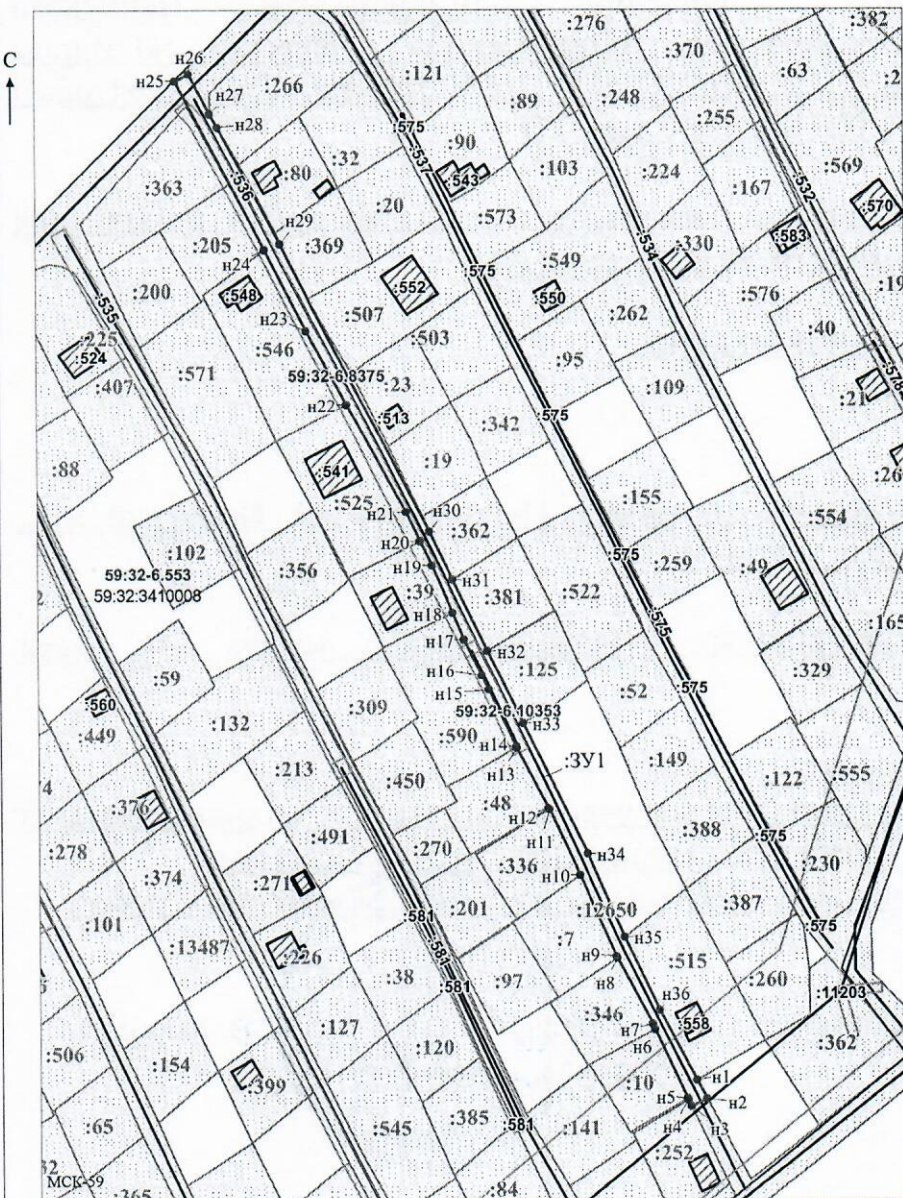

Условные обозначения:

- предполагаемый участок земель, на которых планируется размещение объекта
- границы и номер земельного участка, сведения о которых внесены в ЕГРН
- зоны с особыми условиями использования территории, сведения о которых внесены в ЕГРН
- обозначение запрашиваемого земельного участка
- характерная точка границ земель или части земельного участка
- номер кадастрового квартала
- границы и номер объекта капитального строительства, сведения о которых внесены в ЕГРН
- граница кадастрового квартала

59:32:3410008

558

Масштаб 1:1300

Заявитель: МП / Офикина И.В.

(подпись, расшифровка подписи)

(для юридических лиц

и индивидуальных предпринимателей)