



**КОМИТЕТ ИМУЩЕСТВЕННЫХ ОТНОШЕНИЙ
АДМИНИСТРАЦИИ ПЕРМСКОГО МУНИЦИПАЛЬНОГО ОКРУГА**

РЕШЕНИЕ

о размещении объектов № 1404

Пермский край
Пермский муниципальный округ

03.06.2025

Комитет имущественных отношений администрации Пермского муниципального округа разрешает Акционерному обществу «Газпром газораспределение Пермь» (ИНН 5902183841, ОГРН 1025900512670, почтовый адрес: 614000, г. Пермь, ул. Петропавловская, 43)

размещение объекта «Газопровод давлением до 1,2 Мпа, для размещения которого не требуется разрешения на строительство»

на землях государственная собственность на которые не разграничена

на срок 1 год

Местоположение: расположенных по адресу: Пермский край, Пермский м.о., п. Ферма, ул. Заводская, к дому 27

Приложение: схема предполагаемых к использованию земель или части земельного участка.

Особые условия использования:

- 1) При размещении газопровода учесть параметры ширины проезда улично-дорожной сети, во избежание сужения полосы отвода дороги.
- 2) При условии получения разрешения на производство земляных работ.

Заместитель председателя комитета

(подпись, печать)

М.В. Королева



Схема предполагаемых к использованию земель или части земельного участка

Объект: Газопровод давлением до 1,2 Мпа, для размещения которого не требуется разрешения на строительство

Местоположение: расположенных по адресу: Пермский край, Пермский м.о.,
п. Ферма, ул. Заводская, к дому 27

Площадь земель или части земельного участка, кв.м.: 375

Категория земель: земли населенных пунктов

Вид разрешенного использования: -

Описание границ смежных землепользователей:

От точки n1 до точки n2 - земельный участок
с кадастровым номером 59:32:0370003:5573

От точки n2 до точки n3 - земельный участок
с кадастровым номером 59:32:0370003:5430

От точки n3 до точки n4 - земельный участок
с кадастровым номером 59:32:0370003:4842

От точки n4 до точки n1 - земельный участок
с кадастровым номером 59:32:0370003:5430

Каталог координат, м

№ точки границы	X	Y
n1	505189.42	2234448.03
n2	505192.56	2234437.14
n3	505221.97	2234454.48
n4	505218.80	2234465.40
n1	505189.42	2234448.03

Условные обозначения:



- границы и номер объекта капитального
строительства, сведения о которых внесены в ЕГРН


- граница кадастрового квартала



- границы и номер земельного участка,
сведения о которых внесены в ЕГРН



- предполагаемый участок земель,
на которых планируется размещение объекта

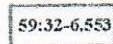

- зоны с особыми условиями использования
территории, сведения о которых внесены в ЕГРН


:3Y1

- обозначение запрашиваемого земельного участка

• n1

- характерная точка границ земель или части
земельного участка

59:32:0370003 - номер кадастрового квартала

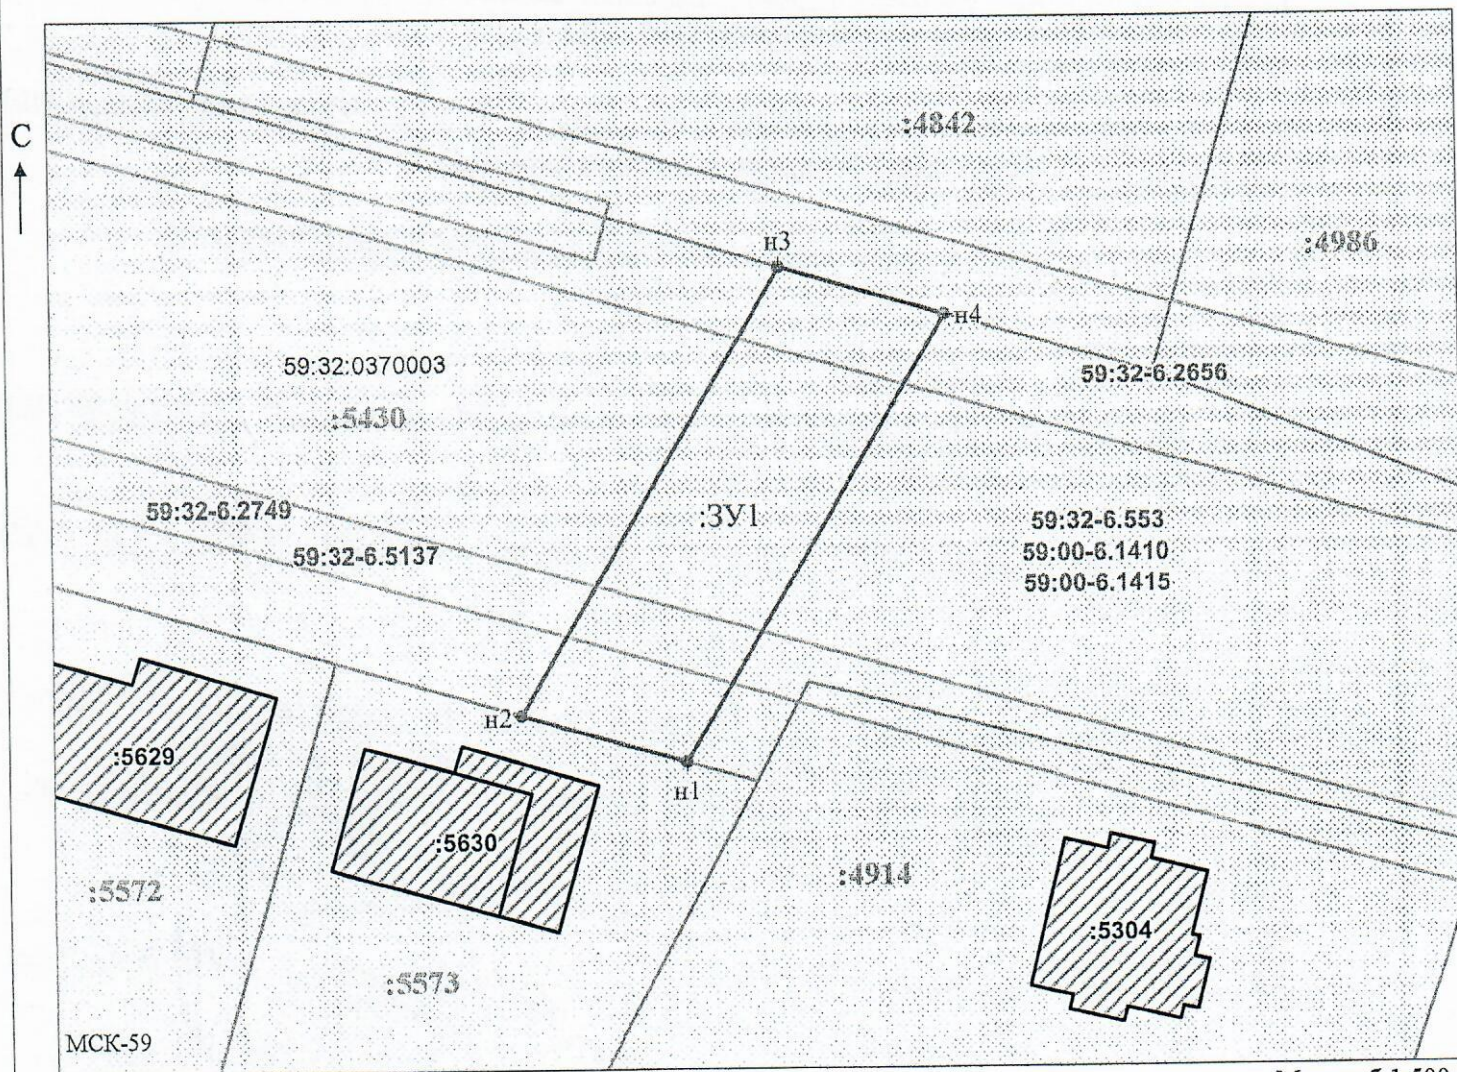

Масштаб 1:500

Заявитель: _____ / Офишкина И.В.

МП

(подпись, расшифровка подписи)

(для юридических лиц
и индивидуальных предпринимателей)