



**КОМИТЕТ ИМУЩЕСТВЕННЫХ ОТНОШЕНИЙ
АДМИНИСТРАЦИИ ПЕРМСКОГО МУНИЦИПАЛЬНОГО ОКРУГА**

РЕШЕНИЕ
о размещении объектов № 1405

Пермский край
Пермский муниципальный округ

03.06.2025

Комитет имущественных отношений администрации Пермского муниципального округа разрешает Акционерному обществу «Газпром газораспределение Пермь» (ИНН 5902183841, ОГРН 1025900512670, почтовый адрес: 614000, г. Пермь, ул. Петропавловская, 43)

размещение объекта «Газопровод давлением до 1,2 Мпа, для размещения которого не требуется разрешения на строительство»

на землях государственная собственность на которые не разграничена.

на срок: 1 год.

Местоположение: расположенных по адресу: Пермский край, Пермский м.о., д. Кичаново, ул. Светлая, к дому 8г.

Приложение: схема предполагаемых к использованию земель или части земельного участка.

Особые условия использования:

- 1) При размещении газопровода учесть параметры ширины проезда улично-дорожной сети, во избежание сужения полосы отвода дороги.
- 2) При условии получения разрешения на производство земляных работ.

Заместитель председателя комитета

(подпись, печать)

М.В. Королева



Схема предполагаемых к использованию земель или части земельного участка

Объект: Газопровод давлением до 1,2 Мпа, для размещения которого не требуется разрешения на строительство

Местоположение: расположенных по адресу: Пермский край, г. Пермь, ул. Мухоморова, д. 10

Местоположение: расположенных по адресу: Пермский край, Пермский м.о.,
д. Кичаново, ул. Светлая, к дому 8г

Площадь земель или части земельного участка, кв.м.: 104

Категория земель: земли населенных пунктов

Вид разрешенного использования: -

Описание границ смежных землепользователей:

От точки н1 до точки н2 - земельный участок
с кадастровым номером 59:32:0760001:1409

От точки н2 до точки н3 - земельный участок
с кадастровым номером 59:32:0760001:1354

От точки н3 до точки н4 - земли общего пользования

От точки н4 до точки н5 - земельный участок
с кадастровым номером 59:32:3980008:4375

От точки н5 до точки н6 - земельный участок
с кадастровым номером 59:32:3980008:4417

От точки н6 до точки н7 - земли общего пользования
От точки н7 до точки н1 - земельный участок

Условные обозначения:

Условные обозначения:

:1409

- границы и номер земельного участка, сведения о которых внесены в ЕГРН

:1489


- границы и номер объекта капитального строительства, сведения о которых внес

59:32:0760001

- предполагаемый участок земель, на которых планируется размещение объекта
- зоны с особыми условиями использования территории, сведения о которых внесены в ЕГРН
- обозначение запрашиваемого земельного участка
- характерная точка границ земель или части земельного участка

- номер кадастрового квартала

- граница кадастрового квартала

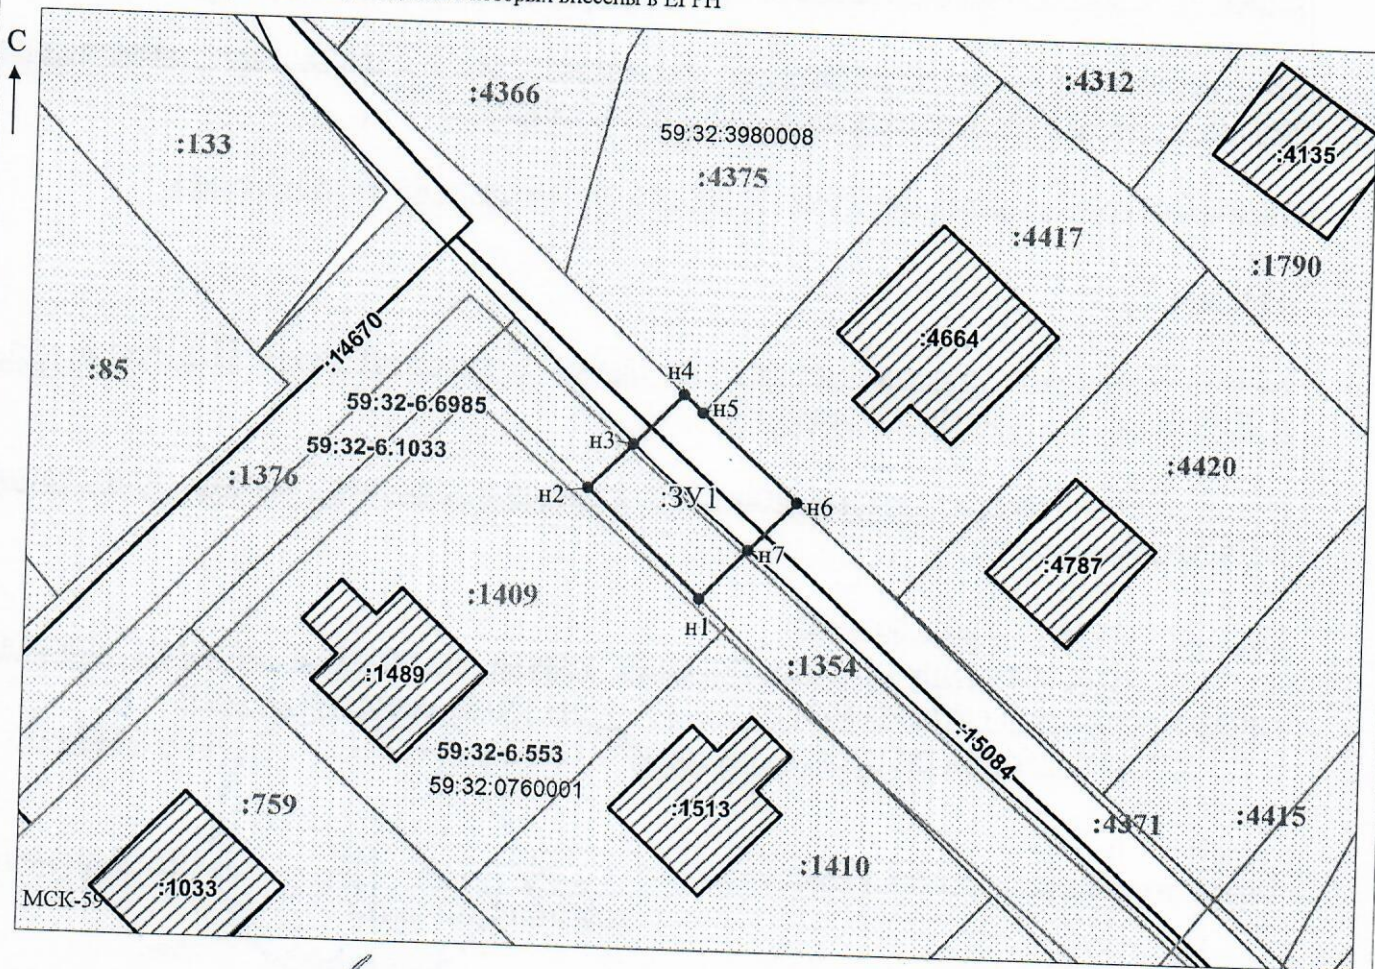

Заявитель: _____ / Офишкина И.В.

Масштаб 1:500

МП

(подпись, расшифровка подписи)

(для юридических лиц

и индивидуальных предпринимателей)