



**КОМИТЕТ ИМУЩЕСТВЕННЫХ ОТНОШЕНИЙ  
АДМИНИСТРАЦИИ ПЕРМСКОГО МУНИЦИПАЛЬНОГО ОКРУГА**

**РЕШЕНИЕ**  
о размещении объектов № 1406

Пермский край  
Пермский муниципальный округ

03.06.2025

Комитет имущественных отношений администрации Пермского муниципального округа разрешает Акционерному обществу «Газпром газораспределение Пермь» (ИНН 5902183841, ОГРН 1025900512670, почтовый адрес: 614000, г. Пермь, ул. Петропавловская, 43)

размещение объекта «газопровод давлением до 1,2 Мпа для размещения которого не требуется разрешения на строительство к жилому дому по адресу: Пермский край, Пермский р-н, д. Скобелевка, ул. Нахимова, 6»

на землях государственная собственность на которые не разграничена.

на срок 11 месяцев.

Местоположение: Пермский край, Пермский м.о., д. Скобелевка.

Приложение: схема предполагаемых к использованию земель или части земельного участка.

Особые условия использования:

- 1) При размещении газопровода учесть параметры ширины проезда улично-дорожной сети, во избежание сужения полосы отвода дороги.
- 2) При условии получения разрешения на производство земляных работ.

Заместитель председателя комитета

  
(подпись, печать)

  
М.В. Королева

# Схема предполагаемых к использованию земель или части земельного участка

**Объект:** Газопровод давлением до 1.2 Мпа. для размещения которого не требуется разрешения на строительство к жилому дому по адресу: Пермский край, Пермский р-н, д. Скобелевка, ул. Нахимова, 6

**Местоположение:** Пермский край, Пермский район, Хохловское с/пос., д. Скобелевка

**Площадь земель или части земельного участка:** 37 м<sup>2</sup>

**Категория земель:** земли населенных пунктов;

**Вид разрешенного использования:** -


**Способ размещения объекта:** подземный

Каталог координат, м

|    |           |            |
|----|-----------|------------|
| н1 | 543118.91 | 2234851.47 |
| н2 | 543118.33 | 2234847.52 |
| н3 | 543127.66 | 2234846.78 |
| н4 | 543128.26 | 2234850.74 |

Граница н4-н3 – земли общего пользования;

Граница н3-н4 – земельный участок с кадастровым номером 59:32:3020003:2396.

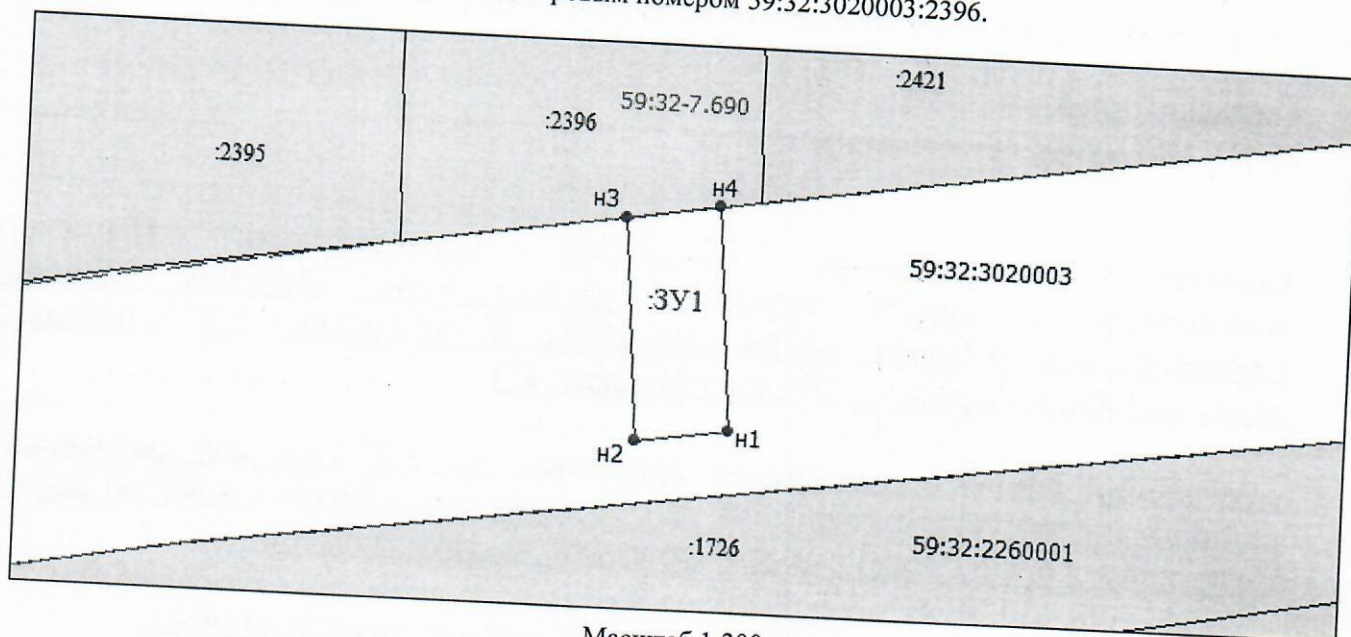

Масштаб 1:300

- Граница охранных и территориальных зон
- Существующая часть границы, сведения о которой достаточны для определения её
- Характерная точка границы, сведения о которой позволяют однозначно определить ее положение
- :13 Кадастровый номер земельного участка
- 59:01:2912592 Граница кадастрового деления
- н1 Номер кадастрового квартала по сведениям ГКН
- :3У1 Обозначение характерной точки границ
- Ж-5 Граница образуемого земельного участка
- 59:01-6.6930 Обозначение образуемого земельного участка
- Обозначение территориальной зоны
- Обозначение охранной зоны

Заявитель:

АО "Газпром газораспределение Пермь" по доверенности А.Р. Мухаматуллина

*Мух*