



**КОМИТЕТ ИМУЩЕСТВЕННЫХ ОТНОШЕНИЙ
АДМИНИСТРАЦИИ ПЕРМСКОГО МУНИЦИПАЛЬНОГО ОКРУГА**

РЕШЕНИЕ
о размещении объектов № 1408

Пермский край
Пермский муниципальный округ

03.06.2025

Комитет имущественных отношений администрации Пермского муниципального округа разрешает Акционерному обществу «Газпром газораспределение Пермь» (ИНН 5902183841, ОГРН 1025900512670, почтовый адрес: 614000, г. Пермь, ул. Петропавловская, 43)

размещение объекта «Газопровод давлением до 1,2 Мпа, для размещения которого не требуется разрешения на строительство»

на землях муниципальной собственности.

на срок 1 год.

Местоположение: расположенных по адресу: Пермский край, Пермский м.о., п. Сылва, ул. Пушкина, к дому 3 а.

Приложение: схема предполагаемых к использованию земель или части земельного участка.

Особые условия использования:

- 1) При размещении газопровода учесть параметры ширины проезда улично-дорожной сети, во избежание сужения полосы отвода дороги.
- 2) При условии получения разрешения на производство земляных работ.

Заместитель председателя комитета

(подпись, печать)

М.В. Королева



Схема предполагаемых к использованию земель или части земельного участка

Объект: Газопровод давлением до 1,2 Мпа, для размещения которого не требуется разрешения на строительство

Местоположение: расположенных по адресу: Пермский край, м.о. Пермский, п. Сытва, ул. Пушкина, к дому 3 а

Каталог координат, м

№ точки границы	X	Y
н1	521672.03	2259594.57
н2	521669.44	2259596.18
н3	521664.46	2259599.26
н4	521660.38	2259592.76
н5	521668.08	2259587.97
н1	521672.03	2259594.57

Площадь земель или части земельного участка, кв.м.: 69

Категория земель: земли населенных пунктов

Вид разрешенного использования: -

От точки н1 до точки н2 - земельный участок с кадастровым номером 59:32:0050027:14123

От точки н2 до точки н3 - земельный участок с кадастровым номером 59:32:0050027:14122

От точки н3 до точки н1 - земельный участок с кадастровым номером 59:32:0050027:14541

Условные обозначения:

:14122

- границы и номер земельного участка, сведения о которых внесены в ЕГРН

59:32-6.10742

- зоны с особыми условиями использования территории, сведения о которых внесены в ЕГРН

- предполагаемый участок земель, на которых планируется размещение объекта

:3У1

- обозначение запрашиваемого земельного участка

:14022

- границы и номер объекта капитального строительства, сведения о которых внесены в ЕГРН


н1

- характерная точка границ земель или части земельного участка

59:32:0050027

- номер кадастрового квартала

- граница кадастрового квартала

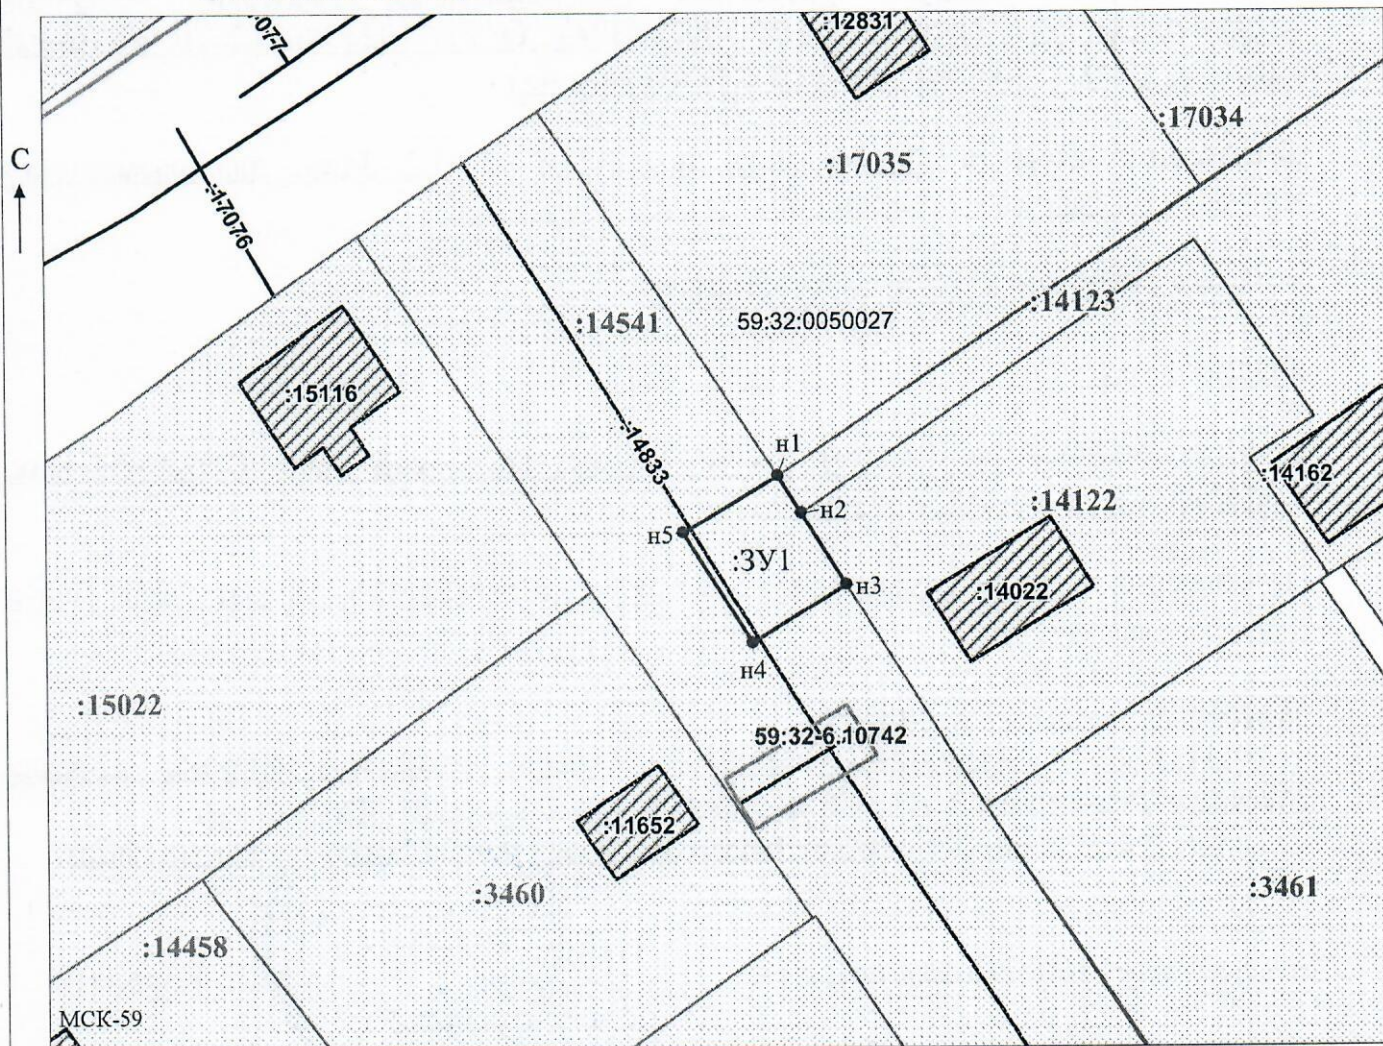

Масштаб 1:500

/ Горбунова А.П.

Заявитель:

МП

(подпись, расшифровка подписи)

(для юридических лиц

и индивидуальных предпринимателей)