



**КОМИТЕТ ИМУЩЕСТВЕННЫХ ОТНОШЕНИЙ
АДМИНИСТРАЦИИ ПЕРМСКОГО МУНИЦИПАЛЬНОГО ОКРУГА**

РЕШЕНИЕ

о размещении объектов № 1416

Пермский край
Пермский муниципальный округ

06.06.2025

Комитет имущественных отношений администрации Пермского муниципального округа разрешает Вороновой Яне Владимировне, почтовый адрес: 614520, Пермский край, Пермский р-н., д. Кеты, ул. Родниковая, д. 4А. размещение объекта «Проезды, в том числе вдольтрассовые, и подъездные дороги, для размещения которых не требуется разрешения на строительство» на землях государственная собственность на которые не разграничена. на срок с 06.06.2025 г. по 31.12.2025 г.
Местоположение: Пермский край, м.о. Пермский, д. Кеты.

Приложение: схема предполагаемых к использованию земель или части земельного участка.

Особые условия использования:

- 1) Без права возведения объектов капитального строительства, без права регистрации объектов капитального строительства, без права возведения ограждения, с правом свободного доступа неограниченного круга лиц.
- 2) В соответствии с абз. 2 п. 8.2. Положения о порядке и условиях размещения объектов на землях или земельных участках, находящихся в государственной или муниципальной собственности, на территории Пермского края без предоставления земельных участков и установления сервитутов, публичного сервитута, утвержденного постановлением Правительства Пермского края от 22.07.2015 № 478-п, при прекращении действия решения о размещении объектов размещенные объекты демонтируются заявителем за счет собственных средств в срок не позднее 14 календарных дней с даты получения письма Комитета имущественных отношений администрации Пермского муниципального округа о прекращении действия решения о размещении объектов.

Заместитель председателя комитета

(подпись, печать)

М.В. Королева



Схема предполагаемых к использованию земель или части земельного участка

Объект: Проезды, в том числе вдольтрассовые, и подъездные дороги, для размещения которых не требуется разрешения на строительство

Местоположение: Пермский край, Пермский муниципальный округ, д.Коты
(согласно сведениям государственного кадастра недвижимости)


Площадь земель или части земельного участка, кв. м: 99

Категория земель: земли населенных пунктов

Вид разрешенного использования: (при наличии)

(при наличии)

Каталог координат, м (МСК-59)								
N точки границы	X	Y	N точки границы	X	Y	N точки границы	X	Y
н1	505277,71	2217223,63	н5	505263,49	2217236,91	н9	505273,06	2217221,42
н2	505262,64	2217228,35	н6	505252,63	2217231,61	н1	505277,71	2217223,63
н3	505257,95	2217231,60	н7	505254,35	2217229,84			
н4	505264,25	2217235,55	н8	505261,09	2217225,17			

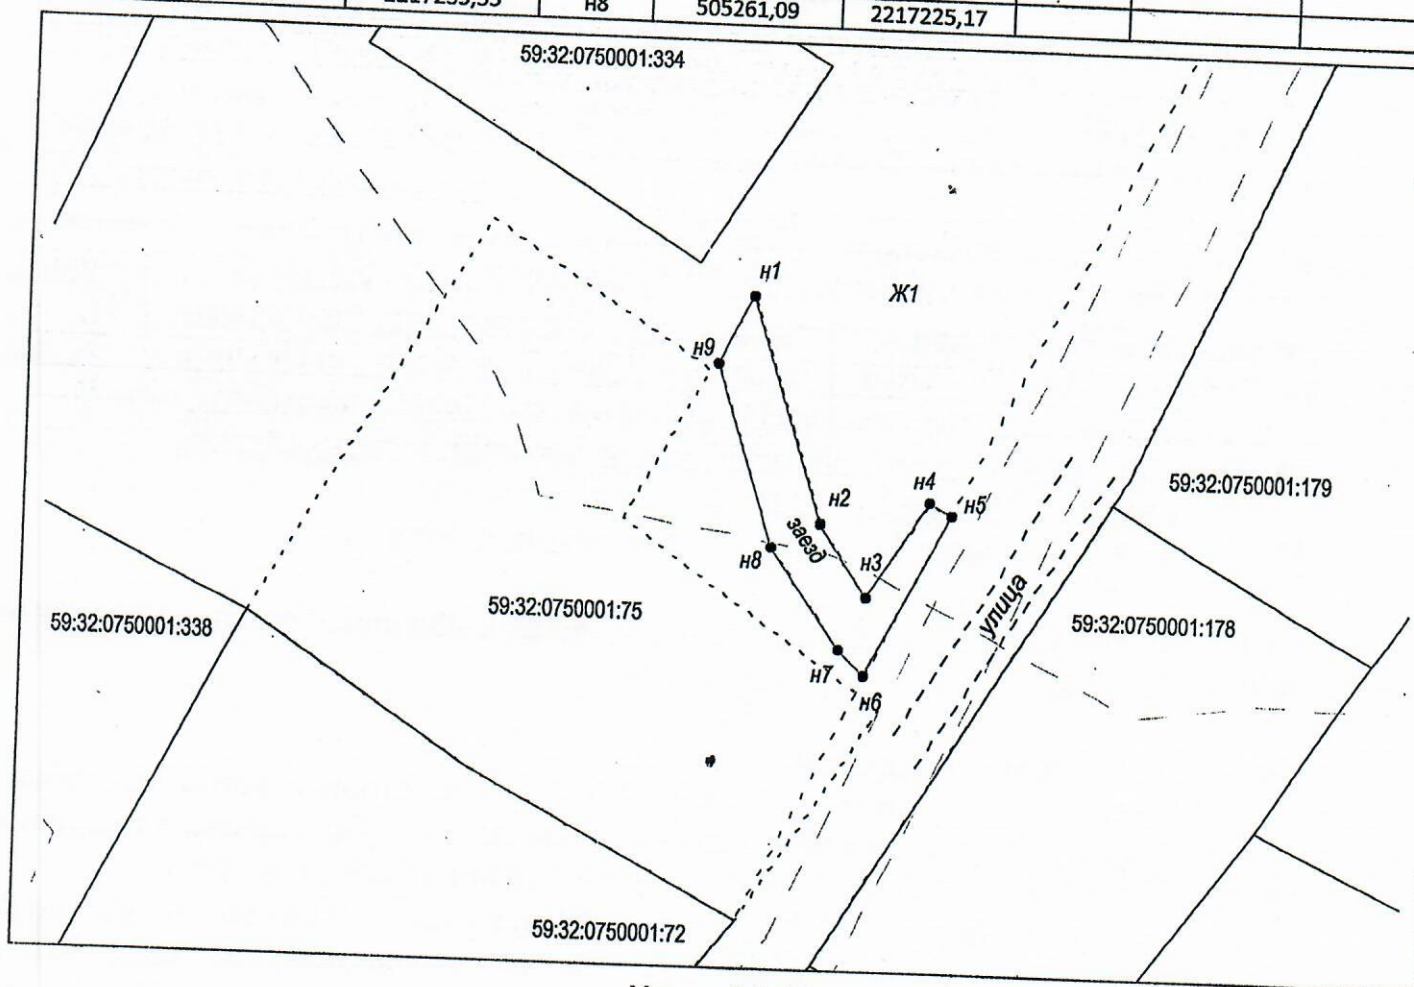

Масштаб 1:500

Описание границ смежных землепользователей:

от точки н1 до точки н1 земельный участок Пермского муниципального округа

Условные обозначения:

- проектируемая граница земельного участка
- граница земельного участка по сведениям ГКН
- граница кадастрового деления (граница кадастрового квартала)
- 59:32:0750001 — номер кадастрового квартала
- 1 — поворотная точка границы образуемого участка
- :ЗУ1 — обозначение образуемого земельного участка
- Ж-1 — обозначение территориальной зоны
- :445 — кадастровый номер земельного участка

Заявитель:

В. В. Воронова
(подпись, расшифровка подписи)

МП

Верно
(для юридических лиц и индивидуальных предпринимателей)