



**КОМИТЕТ ИМУЩЕСТВЕННЫХ ОТНОШЕНИЙ
АДМИНИСТРАЦИИ ПЕРМСКОГО МУНИЦИПАЛЬНОГО ОКРУГА**

РЕШЕНИЕ

о размещении объектов № 1424

Пермский край
Пермский муниципальный округ

06.06.2025

Комитет имущественных отношений администрации Пермского муниципального округа разрешает Акционерному обществу «Газпром газораспределение Пермь» (ИНН 5902183841, ОГРН 1025900512670, почтовый адрес: 614000, г. Пермь, ул. Петропавловская, 43)

размещение объекта «Газопровод-ввод до границы земельного участка по адресу: Сибирский тракт 51Д, Кукуштан п» (газопровод давлением до 1.2 Мпа, для размещения которого не требуется разрешения на строительство)

на землях государственная собственность на которые не разграничена

на срок 1 год

Местоположение: Пермский край, м.о. Пермский, п. Кукуштан, Сибирский тракт

Приложение: схема предполагаемых к использованию земель или части земельного участка.

Особые условия использования:

- 1) При размещении газопровода учесть параметры ширины проезда улично-дорожной сети, во избежание сужения полосы отвода дороги.
- 2) При условии получения разрешения на производство земляных работ.

Заместитель председателя комитета

(подпись, печать)

М.В. Королева



Схема предполагаемых к использованию земель или части земельного участка

Объект: Газопровод-ввод до границы земельного участка по адресу: Сибирский тракт 51Д, Кукуштан п

Местоположение: Пермский край, м.о. Пермский, п. Кукуштан, Сибирский тракт

Площадь земель или части земельного участка, кв.м. **1140**

Категория земель: земли населённых пунктов

Вид разрешенного использования: отсутствует

Обозначение характерных точек границ	Координаты (МСК-59), м	
	Х	У
1	478063,06	2246841,58
2	478080,97	2246851,47
3	478082,95	2246852,56
4	478107,77	2246863,62
5	478113,45	2246866,33
6	478130,29	2246874,38
7	478130,40	2246874,99
8	478144,18	2246881,54
9	478166,03	2246891,14
10	478174,64	2246894,53
11	478193,16	2246898,09
12	478190,08	2246907,61
13	478169,72	2246901,05
14	478059,54	2246850,50

Описание границ смежных землепользователей:


от т.1 до т.3 земельный участок с кадастровым номером

59:32:0010003:1104

от т.3 до т.6 земельный участок с кадастровым номером

59:32:0010003:5088

от т.6 до т.1 земли общего пользования

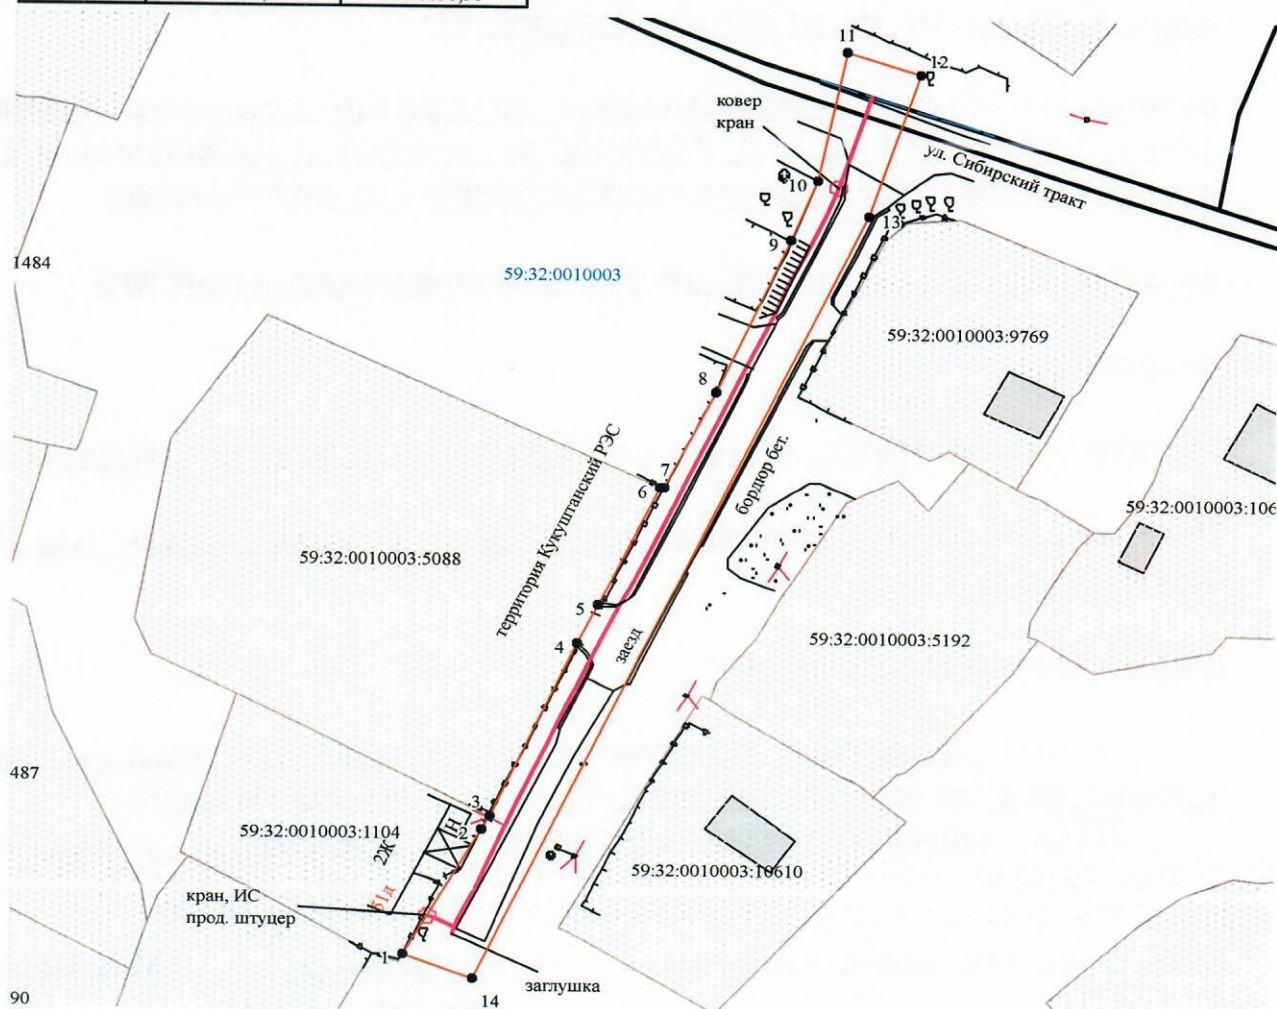

Условные обозначения:

- граница предполагаемых к использованию земель
- граница учтенных земельных участков
- граница кадастрового квартала
- проектируемый газопровод
- конструктивный элемент газопровода
- существующий газопровод

59:32:0010003:1104 кадастровый номер земельного участка
59:32:0010003 номер кадастрового квартала

Масштаб 1:1000

Заявитель О.В. Косачев

Верно