



**КОМИТЕТ ИМУЩЕСТВЕННЫХ ОТНОШЕНИЙ  
АДМИНИСТРАЦИИ ПЕРМСКОГО МУНИЦИПАЛЬНОГО ОКРУГА**

**РЕШЕНИЕ**

о размещении объектов № 1425

Пермский край  
Пермский муниципальный округ

06.06.2025

Комитет имущественных отношений администрации Пермского муниципального округа разрешает Акционерному обществу «Газпром газораспределение Пермь» (ИНН 5902183841, ОГРН 1025900512670, почтовый адрес: 614000, г. Пермь, ул. Петропавловская, 43)

размещение объекта «Газопровод-ввод по адресу: Дружная ул 28, Кондратово д» (газопровод давлением до 1.2 Мпа, для размещения которого не требуется разрешения на строительство)

на землях государственная собственность на которые не разграничена

на срок 1 год

Местоположение: Пермский край, м.о. Пермский, д. Кондратово, ул. Дружная

Приложение: схема предполагаемых к использованию земель или части земельного участка.

Особые условия использования:

- 1) При размещении газопровода учесть параметры ширины проезда улично-дорожной сети, во избежание сужения полосы отвода дороги.
- 2) При условии получения разрешения на производство земляных работ.

Заместитель председателя комитета

(подпись, печать)

М.В. Королева



# Схема предполагаемых к использованию земель или части земельного участка

Объект: Газопровод-ввод по адресу: Дружная ул 28, Кондратово д

Местоположение: Пермский край, м.о. Пермский, д. Кондратово, ул. Дружная

Площадь земель или части земельного участка, кв.м. **84**


Категория земель: земли населённых пунктов

Вид разрешенного использования: отсутствует

Обозначение характерных точек границ	Координаты (МСК-59), м	
	X	Y
1	515455,90	2223753,76
2	515439,92	2223765,73
3	515437,19	2223762,56
4	515448,83	2223753,94
5	515453,45	2223750,23

## Описание границ смежных землепользователей:

- от т.1 до т.2 земельный участок с кадастровым номером 59:32:3410009:2245
- от т.2 до т.3 земельный участок с кадастровым номером 59:32:0000000:16332
- от т.5 до т.1 земельный участок с кадастровым номером 59:32:3410009:96

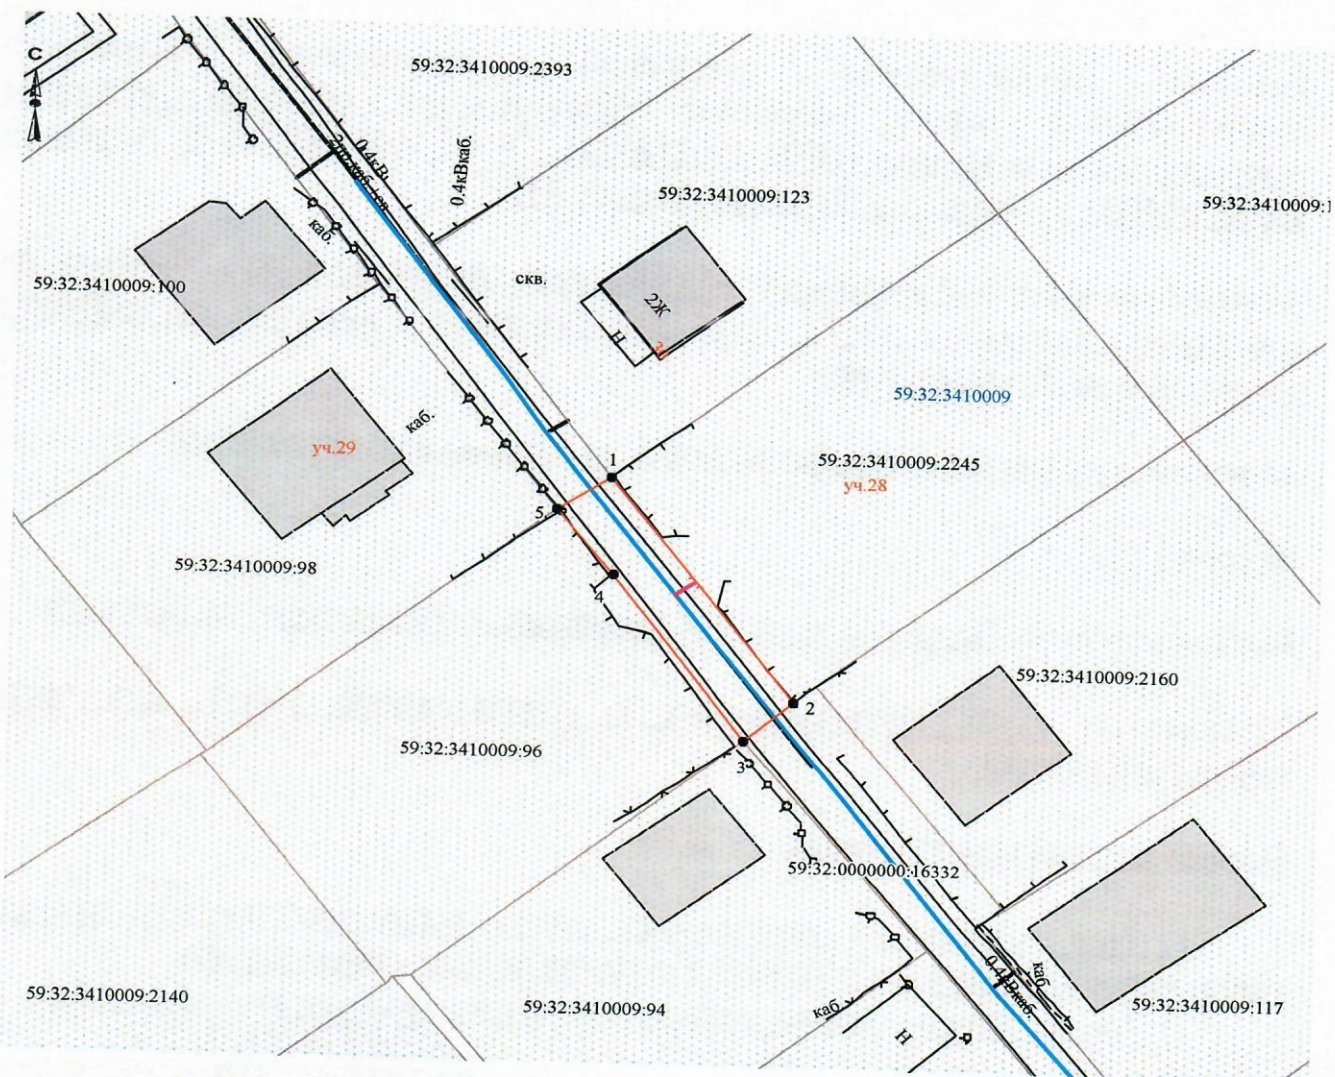

Масштаб 1:500

Заявитель О.В. Косачев/

Верно

## Условные обозначения:

- граница предполагаемых к использованию земель
- граница учтенных земельных участков
- граница кадастрового квартала
- проектируемый газопровод
- существующий газопровод

59:32:3410009:2245 кадастровый номер земельного участка  
59:32:3410009 номер кадастрового квартала