



**КОМИТЕТ ИМУЩЕСТВЕННЫХ ОТНОШЕНИЙ
АДМИНИСТРАЦИИ ПЕРМСКОГО МУНИЦИПАЛЬНОГО ОКРУГА**

РЕШЕНИЕ

о размещении объектов № 1426

Пермский край
Пермский муниципальный округ

06.06.2025

Комитет имущественных отношений администрации Пермского муниципального округа разрешает Акционерному обществу «Газпром газораспределение Пермь» (ИНН 5902183841, ОГРН 1025900512670, почтовый адрес: 614000, г. Пермь, ул. Петропавловская, 43)

размещение объекта «Газопровод-ввод по адресу: Вишнёвая ул 38, Кондратово д» (газопровод давлением до 1.2 Мпа, для размещения которого не требуется разрешения на строительство)

на землях государственная собственность на которые не разграничена

на срок 1 год

Местоположение: Пермский край, м.о. Пермский, д. Кондратово, ул. Вишнёвая

Приложение: схема предполагаемых к использованию земель или части земельного участка.

Особые условия использования:

- 1) При размещении газопровода учесть параметры ширины проезда улично-дорожной сети, во избежание сужения полосы отвода дороги.
- 2) При условии получения разрешения на производство земляных работ.

Заместитель председателя комитета

(подпись, печать)

М.В. Королева



Схема предполагаемых к использованию земель или части земельного участка

Объект: Газопровод-ввод по адресу: Вишнёвая ул 38, Кондратово д

Местоположение: Пермский край, м.о. Пермский, д. Кондратово, ул. Вишнёвая

Площадь земель или части земельного участка, кв.м. **45**

Категория земель: земли населённых пунктов

Вид разрешенного использования: отсутствует

Обозначение характерных точек границ	Координаты (МСК-59), м	
	X	Y
1	514836,99	2223111,90
2	514841,71	2223118,11
3	514843,07	2223119,83
4	514839,52	2223122,56
5	514838,15	2223120,83
6	514833,43	2223114,64

Описание границ смежных землепользователей:

от т.1 до т.2 земельный участок с кадастровым номером

59:32:3410001:42

от т.2 до т.3 земельный участок с кадастровым номером

59:32:3410001:3161


от т.3 до т.4 земли общего пользования

от т.6 до т.1

земельный участок
59:32:3410001:2981

от т.5 до т.6 земельный участок с кадастровым номером

59:32:3410001:1179

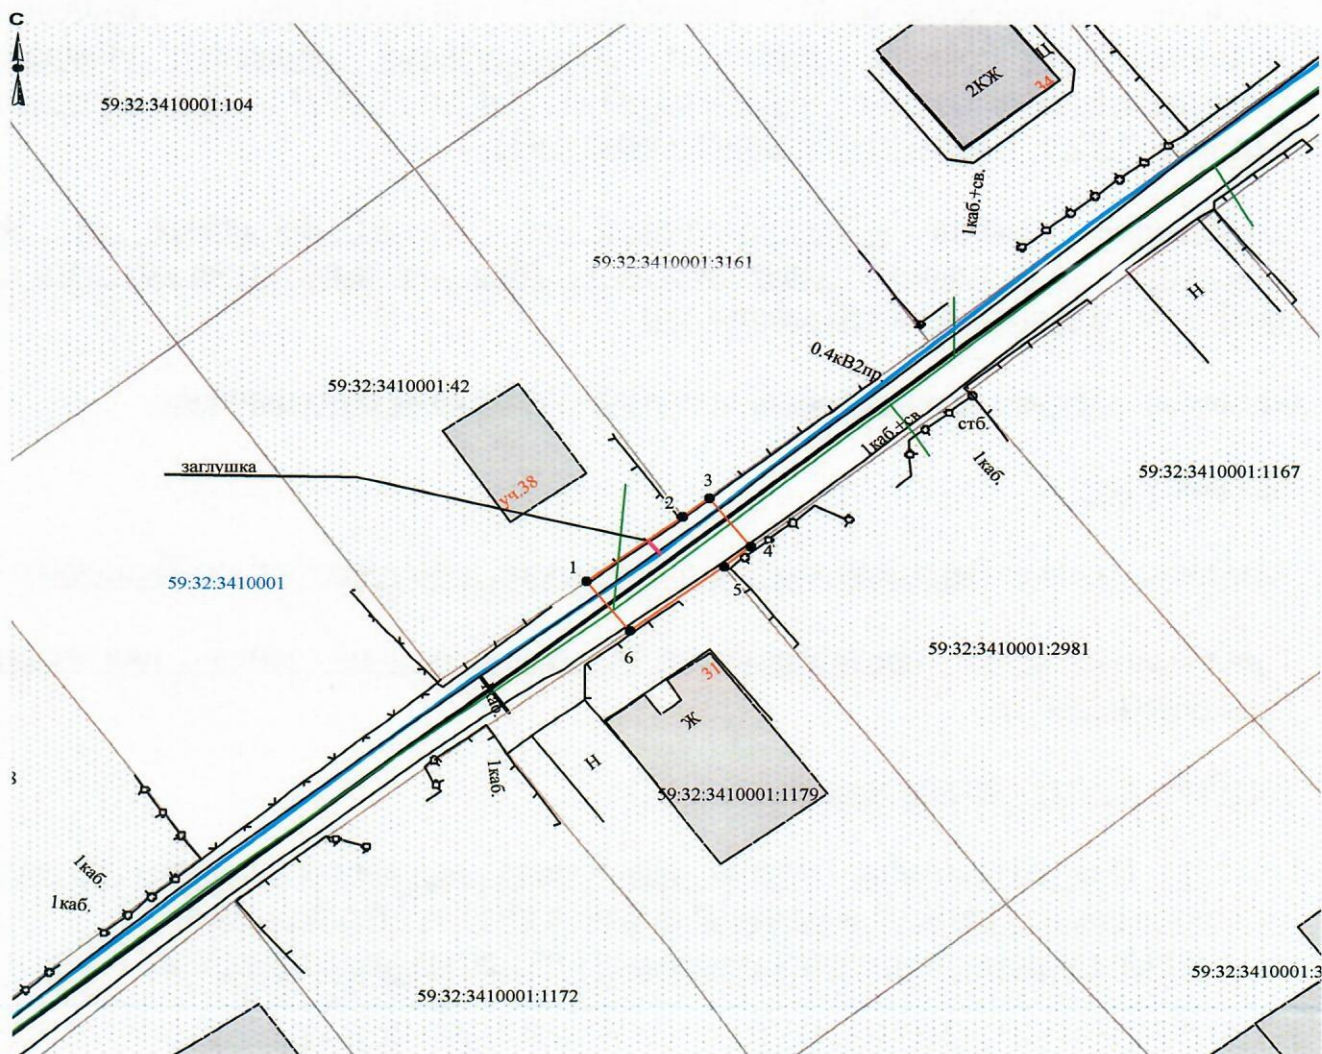

Условные обозначения:

-  граница предполагаемых к использованию земель
- граница учтенных земельных участков
- граница кадастрового квартала
-  проектируемый газопровод
- существующий газопровод

59:32:3410001:42 кадастровый номер земельного участка

59:32:3410001 номер кадастрового квартала

Масштаб 1:500

Заявитель _____ /О.В. Косачев/

Верно