



**КОМИТЕТ ИМУЩЕСТВЕННЫХ ОТНОШЕНИЙ
АДМИНИСТРАЦИИ ПЕРМСКОГО МУНИЦИПАЛЬНОГО ОКРУГА**

РЕШЕНИЕ

о размещении объектов № 1427

Пермский край
Пермский муниципальный округ

06.06.2025

Комитет имущественных отношений администрации Пермского муниципального округа разрешает Акционерному обществу «Газпром газораспределение Пермь» (ИНН 5902183841, ОГРН 1025900512670, почтовый адрес: 614000, г. Пермь, ул. Петропавловская, 43)

размещение объекта «Газопровод-ввод по адресу: п. Горный, ул. Физкультурная, д. 40» (газопровод давлением до 1.2 Мпа, для размещения которого не требуется разрешения на строительство)

на землях муниципальной собственности

на срок 1 год – для подземного способа размещения
бессрочно – для наземного и надземного способов размещения

Местоположение: Пермский край, Пермский м.о., п. Горный, ул. Физкультурная

Приложение: схема предполагаемых к использованию земель или части земельного участка.

Особые условия использования:

- 1) При размещении газопровода учесть параметры ширины проезда улично-дорожной сети, во избежание сужения полосы отвода дороги.
- 2) При условии получения разрешения на производство земляных работ.

Заместитель председателя комитета

(подпись, печать)

М.В. Королева



Схема предполагаемых к использованию земель или части земельного участка


Объект: Газопровод-ввод по адресу: п. Горный, ул. Физкультурная, д. 40
 Местоположение: Пермский край, Пермский м.о., п. Горный, ул. Физкультурная
 Площадь земель или части земельного участка, кв.м.: 267
 Категория земель: земли населённых пунктов
 Вид разрешенного использования: отсутствует



Обозначение характерных точек границ	Координаты (МСК-59), м	
	X	Y
1	504057,81	2236760,54
2	504057,41	2236760,67
3	504036,45	2236767,35
4	504032,77	2236755,88
5	504053,74	2236749,21

Описание границ смежных землепользователей:

от т.1 до т.2 земельный участок с кадастровым номером 59:32:3480001:2756
 от т.2 от т.3 земельный участок с кадастровым номером 59:32:3480001:2757
 от т.3 от т.4, от т.5 от т.1 земельный участок с кадастровым номером 59:32:3480001:2901
 от т.4 от т.5 земельный участок с кадастровым номером 59:32:3480001:2745

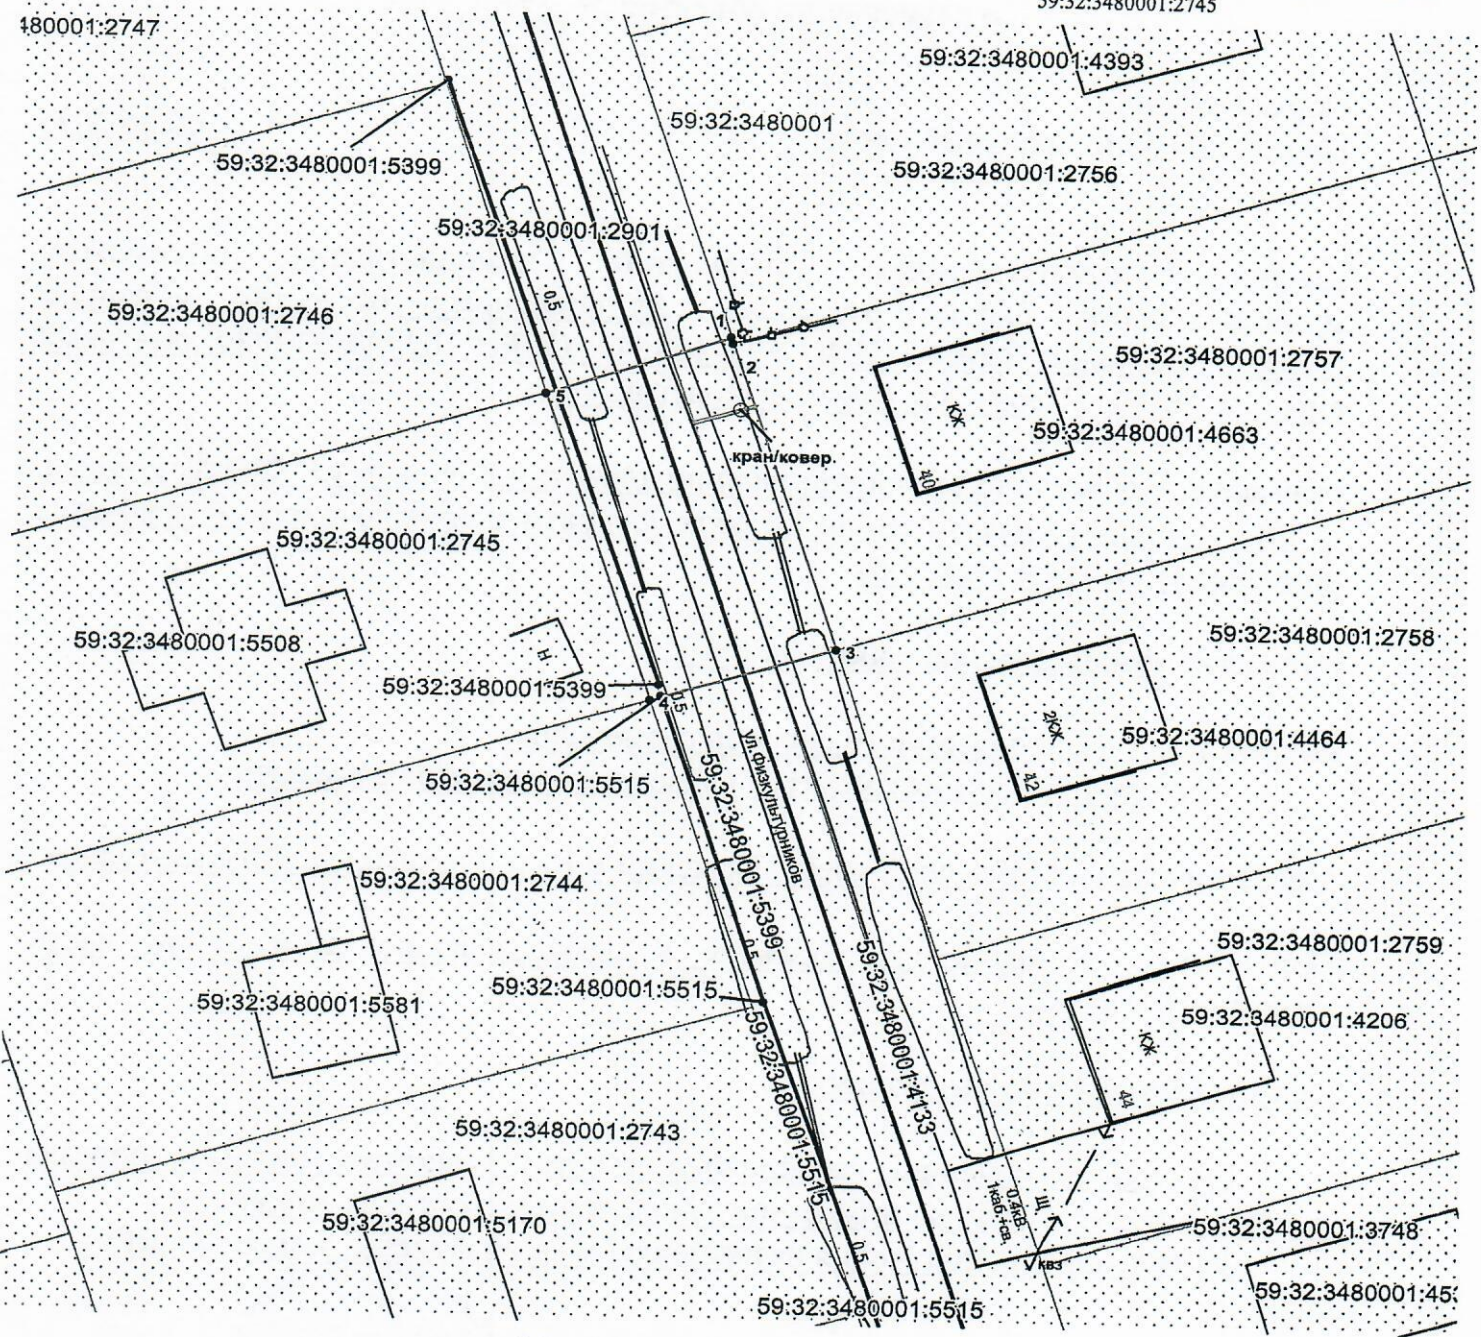

Масштаб 1:500

Заявитель О.В. Косачев
 Верно

- Условные обозначения:**
- граница предполагаемых к использованию земель
 - граница учтенных земельных участков
 - граница кадастрового квартала
 - проектируемый газопровод
 - существующий газопровод
 - 59:32:3480001:2757 кадастровый номер земельного участка
 - 59:32:3480001 номер кадастрового квартала
 - обозначение наземного конструктивного элемента