



**КОМИТЕТ ИМУЩЕСТВЕННЫХ ОТНОШЕНИЙ
АДМИНИСТРАЦИИ ПЕРМСКОГО МУНИЦИПАЛЬНОГО ОКРУГА**

РЕШЕНИЕ

о размещении объектов № 1429

Пермский край
Пермский муниципальный округ

09.06.2025

Комитет имущественных отношений администрации Пермского муниципального округа разрешает Акционерному обществу «Газпром газораспределение Пермь» (ИНН 5902183841, ОГРН 1025900512670, почтовый адрес: 614000, г. Пермь, ул. Петропавловская, 43)

размещение объекта «Нефтепроводы и нефтепродуктопроводы диаметром DN 300 и менее, газопроводы и иные трубопроводы давлением до 1,2 Мпа, для размещения которых не требуется разрешения на строительство (для размещения объекта «Распределительные газопроводы д. Горбуново Пермского м.о. Пермского края)»

на землях государственная собственность на которые не разграничена, муниципальной собственности

на срок 1 год

Местоположение: Пермский край, Пермский муниципальный округ, д. Горбуново

Приложение: схема предполагаемых к использованию земель или части земельного участка.

Особые условия использования:

- 1) При размещении газопровода учесть параметры ширины проезда улично-дорожной сети, во избежание сужения полосы отвода дороги.
- 2) При условии получения разрешения на производство земляных работ.

Заместитель председателя комитета

(подпись, печать)

М.В. Королева



Схема предполагаемых к использованию земель или части земельного участка

Объект: Нефтепроводы и нефтепродуктопроводы диаметром DN 300 и менее, газопроводы и иные трубопроводы давлением до 12 Мпа (для размещения объекта: "Распределительные газопроводы д.Горбуново Пермского района Пермского края")

Местоположение: Пермский край, Пермский р-н, с/п Лобановское, д. Горбуново, ул. Центральная

Площадь части земельного участка 59:32:1260001:1285: 139 м2

Категория земель: Земли населенных пунктов

Вид разрешенного использования земельного участка: Земельные участки (территории) общего пользования

Местоположение: Российская Федерация, Пермский край, м-р-н Пермский, с.п. Лобановское, д. Горбуново

Площадь части земельного участка 59:32:1260001:1312: 505 м2

Категория земель: Земли населенных пунктов

Вид разрешенного использования земельного участка: Земельные участки (территории) общего пользования (код 12.0)

Каталог координат, м
Система координат МСК-59

№ точки границы	Координаты, м		№ точки границы	Координаты, м		№ точки границы	Координаты, м	
№	X	Y	№	X	Y	№	X	Y
Условный номер земельного участка - :1285/чзп1								
Площадь части земельного участка 139 м2			23	498919.16	2239349.63	53	498952.30	2239394.87
1	498848.97	2239586.44	24	498920.84	2239348.34	54	498951.63	2239395.30
2	498849.83	2239590.84	25	498921.93	2239350.51	55	498949.85	2239392.33
3	498820.00	2239591.20	26	498923.09	2239351.67	56	498949.46	2239391.68
4	498816.00	2239591.26	27	498921.90	2239352.57	57	498950.20	2239391.26
5	498814.37	2239591.27	28	498930.60	2239361.39	58	498944.58	2239381.62
6	498810.74	2239591.30	29	498939.76	2239368.86	59	498941.02	2239375.77
7	498810.68	2239588.55	30	498943.52	2239370.59	60	498937.10	2239371.81
8	498848.97	2239586.44	31	498947.28	2239368.27	61	498928.32	2239367.88
Условный номер земельного участка - :1312/чзп1			32	498952.42	2239374.24	62	498914.17	2239353.70
Площадь части земельного участка 505 м2			33	498948.66	2239377.28	63	498908.95	2239350.85
8	499232.03	2239312.70	34	498979.45	2239427.54	64	498900.37	2239331.29
9	499234.61	2239319.59	35	498987.94	2239443.19	20	498901.14	2239320.97
10	499211.55	2239333.85	36	498988.48	2239442.85	Условный номер земельного участка - :1333/чзп1		
11	499198.23	2239342.69	37	498992.17	2239440.90	Площадь части земельного участка 402 м2		
12	499175.02	2239361.22	38	498994.11	2239444.36	65	498946.28	2239518.30
13	499173.04	2239358.32	39	498989.84	2239446.71	66	498947.03	2239520.77
14	499172.65	2239358.58	40	498998.70	2239463.05	67	498954.38	2239537.71
15	499170.80	2239355.37	41	499009.33	2239481.15	68	498958.13	2239550.99
16	499171.18	2239355.16	42	499010.18	2239483.24	69	498960.42	2239561.80
17	499170.11	2239353.28	43	499003.41	2239485.16	70	498964.03	2239560.06
18	499200.68	2239333.53	44	498992.61	2239466.49	71	498965.87	2239563.61
19	499211.64	2239327.34	45	498975.90	2239435.68	72	498961.27	2239565.81
8	499232.03	2239312.70	46	498975.04	2239436.16	73	498962.21	2239570.25
Условный номер земельного участка - :1313/чзп1			47	498973.20	2239432.61	74	498955.71	2239573.33
Площадь части земельного участка 1282 м2			48	498974.03	2239432.14	75	498951.33	2239552.67
20	498901.14	2239320.97	49	498966.62	2239419.43	76	498947.77	2239540.06
21	498907.21	2239326.48	50	498966.21	2239419.69	77	498940.45	2239523.19
22	498906.67	2239342.17	51	498964.11	2239416.28	78	498939.71	2239520.75
			52	498964.60	2239415.97	65	498946.28	2239518.30

Местоположение: Российская Федерация, Пермский край, м-р-н Пермский, с.п. Лобановское, д. Горбуново

Площадь части земельного участка 59:32:1260001:1313: 1282 м2

Категория земель: Земли населенных пунктов

Вид разрешенного использования земельного участка: Земельные участки (территории) общего пользования (код 12.0)

Местоположение: Российская Федерация, Пермский край, м-р-н Пермский, с.п. Лобановское, д. Горбуново


Площадь части земельного участка 59:32:1260001:1333: 402 м2

Категория земель: Земли населенных пунктов

Вид разрешенного использования земельного участка: Земельные участки (территории) общего пользования (код 12.0)

Описание границ смежных землепользователей ЗУ1:

- от точки 21 до точки 24, от точки 26 до точки 31, от точки 32 до точки 36, от точки 38 до точки 42, от точки 43 до точки 46, от точки 47 до точки 50, от точки 51 до точки 54, от точки 56 до точки 63, от точки 64 до точки 70
- земли неразграниченной муниципальной или государственной собственности;
- от точки 20 до точки 21, от точки 24 до точки 25 - 59:32:1260001:1319;
- от точки 42 до точки 43, от точки 78 до точки 65 - 59:32:1260001:1327;
- от точки 65 до точки 73, от точки 74 до точки 78 - 59:32:1260001:1333;
- от точки 1 до точки 2 - 59:32:1260001:1073;
- от точки 2 до точки 5 - 59:32:1260001:1269;
- от точки 5 до точки 1 - 59:32:1260001:1285;
- от точки 7 до точки 8 - 59:32:000000:15637;
- от точки 14 до точки 15 - 59:32:1260001:595;
- от точки 25 до точки 26 - 59:32:1260001:534;
- от точки 31 до точки 32 - 59:32:1260001:1334;
- от точки 36 до точки 37 - 59:32:1260001:1309;
- от точки 37 до точки 38 - 59:32:1260001:112;
- от точки 46 до точки 47 - 59:32:1260001:1087;
- от точки 50 до точки 51 - 59:32:1260001:806;
- от точки 54 до точки 56 - 59:32:1260001:805;
- от точки 63 до точки 64 - 59:32:1260001:1314;
- от точки 73 до точки 74 - 59:32:1260001:1311;
- от точки 1 до точки 2 - 59:32:000000:129;

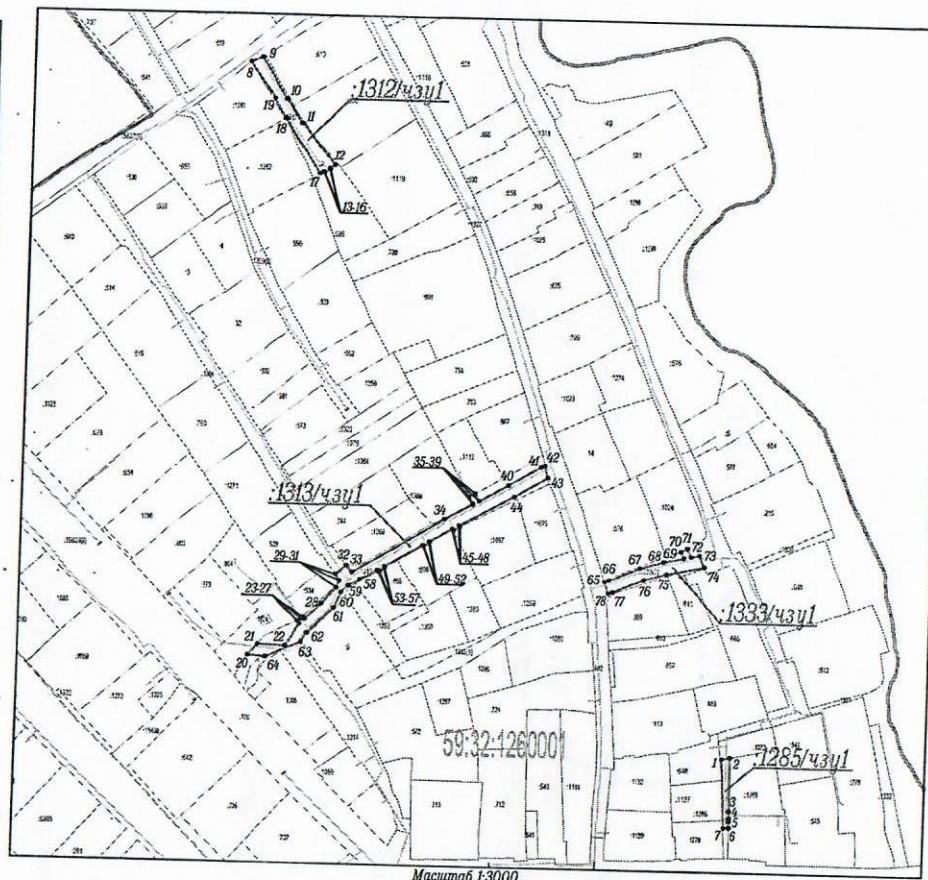

Масштаб 1:3000

Условные обозначения:

- проектируемый газопровод
- граница участка ранее учтенного в ЕПРН
- граница земельного участка
- граница кадастрового квартала
- граница населенного пункта
- номер кадастрового квартала
- кадастровый номер земельного участка

Заявитель:

Подпись
МП

(для юридических лиц и индивидуальных предпринимателей)

Представитель АО "Газпром газораспределение Пермь"
по доверенности от 23.03.2023г. № 1935, Мелегина О.Ю.
(подпись, расшифровка подписи)