



**КОМИТЕТ ИМУЩЕСТВЕННЫХ ОТНОШЕНИЙ
АДМИНИСТРАЦИИ ПЕРМСКОГО МУНИЦИПАЛЬНОГО ОКРУГА**

РЕШЕНИЕ

о размещении объектов № 1430

Пермский край
Пермский муниципальный округ

09.06.2025

Комитет имущественных отношений администрации Пермского муниципального округа разрешает Акционерному обществу «Газпром газораспределение Пермь» (ИНН 5902183841, ОГРН 1025900512670, почтовый адрес: 614000, г. Пермь, ул. Петропавловская, 43)

размещение объекта «Нефтепроводы и нефтепродуктопроводы диаметром DN 300 и менее, газопроводы и иные трубопроводы давлением до 1,2 Мпа, для размещения которых не требуется разрешения на строительство (для размещения объекта «Распределительные газопроводы д. Горбуново Пермского м.о. Пермского края)»

на землях государственная собственность на которые не разграничена, муниципальной собственности

на срок 1 год

Местоположение: Пермский край, Пермский муниципальный округ, д. Горбуново

Приложение: схема предполагаемых к использованию земель или части земельного участка.

Особые условия использования:

- 1) При размещении газопровода учесть параметры ширины проезда улично-дорожной сети, во избежание сужения полосы отвода дороги.
- 2) При условии получения разрешения на производство земляных работ.

Заместитель председателя комитета


(подпись, печать) М.В. Королева



Схема предполагаемых к использованию земель или части земельного участка

Объект: Нефтепроводы и нефтепродуктопроводы диаметром DN 300 и менее, газопроводы и иные трубопроводы давлением до 1,2 Мпа (для размещения объекта: "Распределительные газопроводы д.Горбуново Пермского района Пермского края")

Местоположение: Российская Федерация, Пермский край, м.р-н Пермский, с.п. Лобановское, д. Горбуново

Площадь части земельного участка 59:32:0000000:15637: 2485 м2

Категория земель: Земли населенных пунктов

Вид разрешенного использования земельного участка: земельные участки (территории) общего пользования (12.0)

Местоположение: Российская Федерация, Пермский край, м.р-н Пермский, с.п. Лобановское, д. Горбуново

Площадь части земельного участка 59:32:0000000:15638: 31 м2

Категория земель: Земли населенных пунктов

Вид разрешенного использования земельного участка: Земельные участки (территории) общего пользования (код 12.0)

Местоположение: Российская Федерация, Пермский край, м.р-н Пермский, с.п. Лобановское, д. Горбуново, ул. Центральная

Площадь части земельного участка 59:32:0000000:15639: 5552 м2

Категория земель: Земли населенных пунктов

Вид разрешенного использования земельного участка: улично-дорожная сеть (12.0.1)

Местоположение: Российская Федерация, Пермский край, м.р-н Пермский, с.п. Лобановское, д. Горбуново


Площадь части земельного участка 59:32:0000000:15640: 1154 м2

Категория земель: Земли населенных пунктов

Вид разрешенного использования земельного участка: земельные участки (территории) общего пользования (12.0)

Описание границ смежных землепользователей ЗУ1:

- от точки 78 до точки 80, от точки 170 до точки 173, от точки 184 до точки 121, от точки 191 до точки 192, от точки 208 до точки 195, от точки 195 до точки 212
- земли неразграниченной муниципальной или государственной собственности;
- от точки 1 до точки 15, от точки 16 до точки 23, от точки 24 до точки 28, от точки 29 до точки 33, от точки 34 до точки 38, от точки 39 до точки 45, от точки 46 до точки 52, от точки 53 до точки 56, от точки 57 до точки 62, от точки 63 до точки 66, от точки 67 до точки 70, от точки 1 до точки 62
- 59:32:0000000:15637;
- от точки 15 до точки 16, от точки 38 до точки 39 - 59:32:1260000:1329;
- от точки 23 до точки 24, от точки 70 до точки 63, от точки 109 до точки 110
- 59:32:1260000:1327;
- от точки 62 до точки 1, от точки 71 до точки 72, от точки 75 до точки 74, от точки 80 до точки 78, от точки 84 до точки 89, от точки 92 до точки 97, от точки 98 до точки 83, от точки 108 до точки 109, от точки 110 до точки 112, от точки 114 до точки 103, от точки 122 до точки 1, от точки 62 до точки 133, от точки 134 до точки 138, от точки 139 до точки 72, от точки 71 до точки 159, от точки 160 до точки 166, от точки 167 до точки 170, от точки 173 до точки 180, от точки 181 до точки 184, от точки 113 до точки 112 - 59:32:0000000:15639;
- от точки 72 до точки 71, от точки 72 до точки 71 - 59:32:0000000:15638;
- от точки 112 до точки 114, от точки 185 до точки 113, от точки 112 до точки 191, от точки 192 до точки 185, от точки 195 до точки 201, от точки 202 до точки 208, от точки 212 до точки 195 - 59:32:0000000:15640;
- от точки 28 до точки 29 - 59:32:1260000:1312;
- от точки 33 до точки 34 - 59:32:1260000:1261;
- от точки 45 до точки 46 - 59:32:1260000:1334;
- от точки 52 до точки 53 - 59:32:1260000:611;
- от точки 56 до точки 57 - 59:32:1260000:635;
- от точки 66 до точки 67 - 59:32:1260000:1311;
- от точки 74 до точки 75 - 59:32:1260000:1315;
- от точки 83 до точки 84 - 59:32:1260000:1314;
- от точки 89 до точки 92 - 59:32:1260000:1566;
- от точки 97 до точки 98 - 59:32:1260000:1757;
- от точки 103 до точки 106 - 59:32:1260000:1540;
- от точки 106 до точки 108 - 59:32:1260000:1114;
- от точки 89 до точки 92 - 59:32:1260000:1566;
- от точки 97 до точки 98 - 59:32:1260000:1757;
- от точки 121 до точки 122 - 59:32:0000000:72;
- от точки 133 до точки 134 - 59:32:1260000:1123;
- от точки 138 до точки 139 - 59:32:1260000:658;
- от точки 159 до точки 160 - 59:32:1260000:1273;
- от точки 166 до точки 167 - 59:32:1260000:1088;
- от точки 180 до точки 181 - 59:32:1260000:7362;
- от точки 201 до точки 202 - 59:32:0000000:15635.

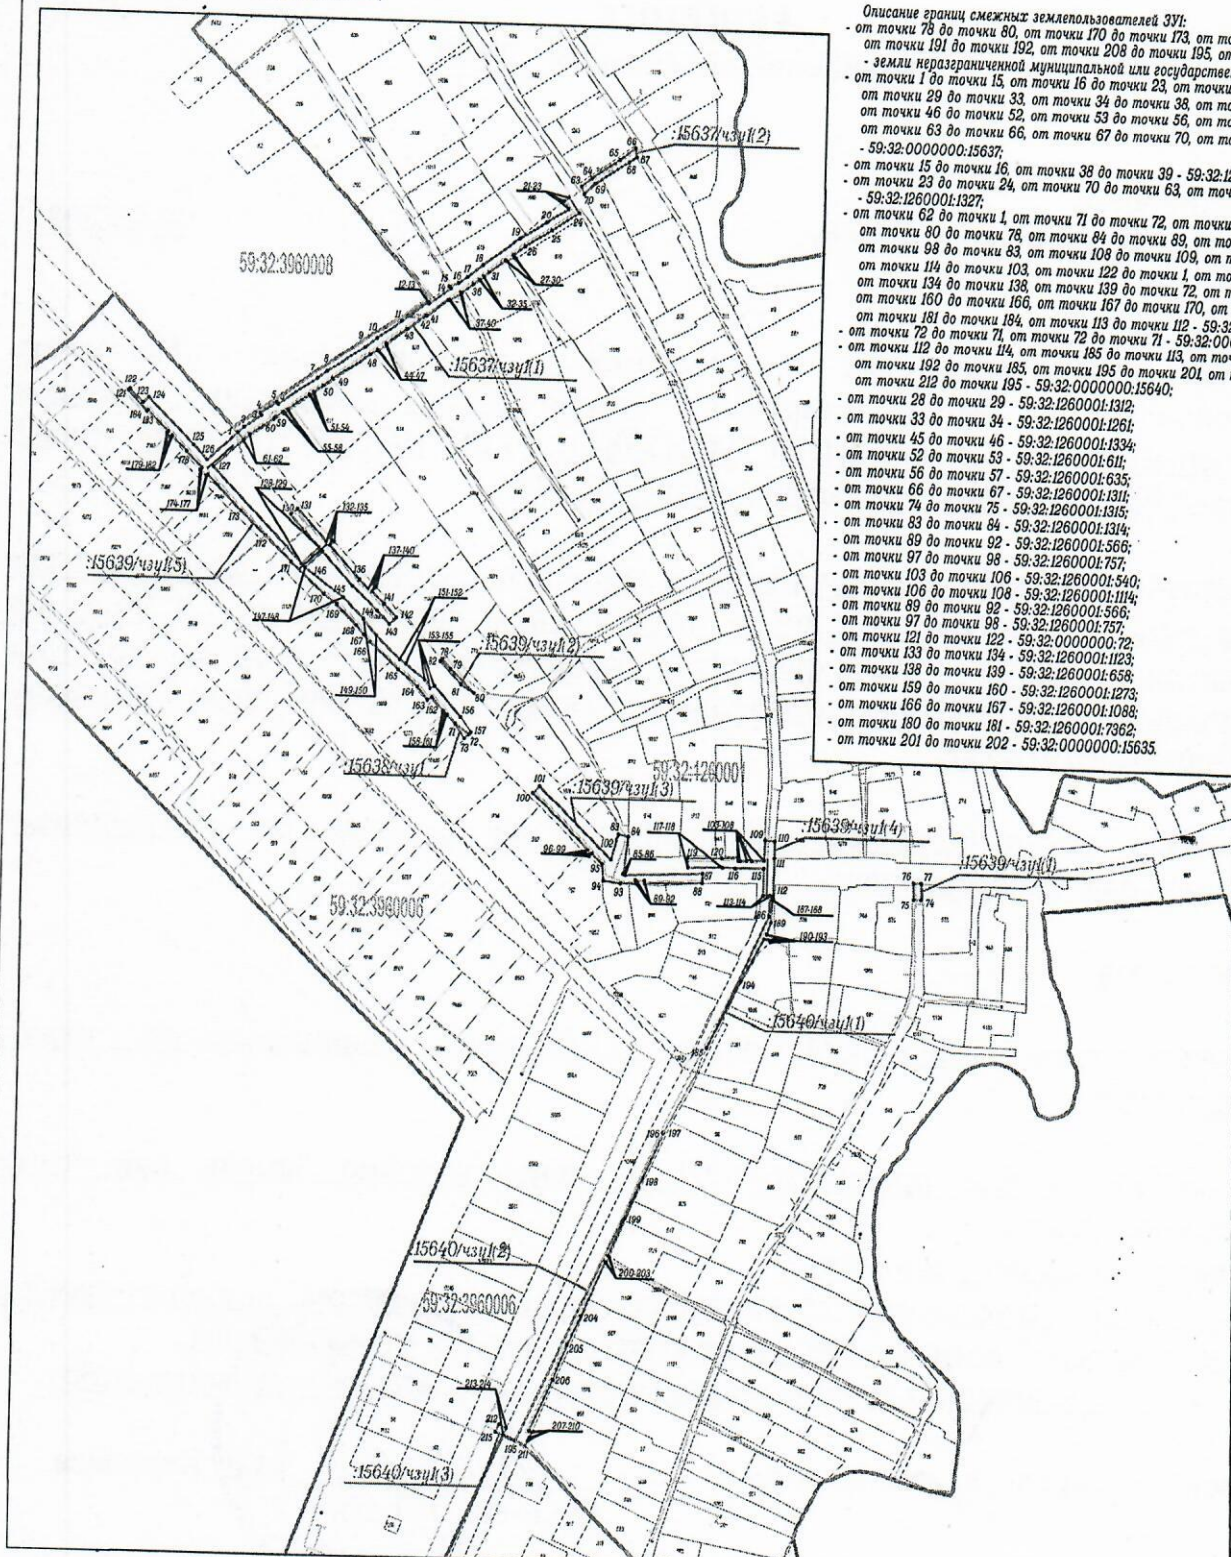

Масштаб 1:4000

Заявитель:

(для юридических лиц и индивидуальных предпринимателей)

Представитель АО "Газпром газораспределение Пермь" по доверенности от 23.03.2023г. № 1935, Мелехина О.Ю. (подпись, расшифровка подписи)

Условные обозначения:

- проектируемый газопровод
- граница участка ранее учтенного в ЕГРН
- граница земельного участка
- граница кадастрового квартала
- граница населенного пункта
- номер кадастрового квартала
- кадастровый номер земельного участка

Схема предполагаемых к использованию земель или части земельного участка

Объект: Нефтепроводы и нефтепродуктопроводы диаметром DN 300 и менее, газопроводы и иные трубопроводы давлением до 1,2 Мпа (для размещения объекта: "Распределительные газопроводы д.Горбуново Пермского района Пермского края")

Местоположение: Российская Федерация, Пермский край, м.р-н Пермский, с.п. Лобановское, д. Горбуново

Площадь части земельного участка 59:32:0000000:15637: 2485 м2

Категория земель: Земли населенных пунктов

Вид разрешенного использования земельного участка: земельные участки (территории) общего пользования (12.0)

Местоположение: Российская Федерация, Пермский край, м.р-н Пермский, с.п. Лобановское, д. Горбуново

Площадь части земельного участка 59:32:0000000:15638: 31 м2

Категория земель: Земли населенных пунктов

Вид разрешенного использования земельного участка: Земельные участки (территории) общего пользования (код 12.0)

Местоположение: Российская Федерация, Пермский край, м.р-н Пермский, с.п. Лобановское, д. Горбуново, ул. Центральная

Площадь части земельного участка 59:32:0000000:15639: 5552 м2

Категория земель: Земли населенных пунктов

Вид разрешенного использования земельного участка: улично-дорожная сеть (12.0.1)

Местоположение: Российская Федерация, Пермский край, м.р-н Пермский, с.п. Лобановское, д. Горбуново

Площадь части земельного участка 59:32:0000000:15640: 1154 м2

Категория земель: Земли населенных пунктов

Вид разрешенного использования земельного участка: земельные участки (территории) общего пользования (12.0)

Каталог координат, м Система координат МСК-59

№ точки границы	Координаты, м		№ точки границы	Координаты, м		№ точки границы	Координаты, м		№ точки границы	Координаты, м	
№	X	Y	№	X	Y	№	X	Y	№	X	Y
Условный номер земельного участка - :15637/чз1											
Площадь части земельного участка 2485 м2											
:15637/чз1(1)											
1	499096.52	2239115.67	61	499095.44	2239124.80	109	498804.07	2239515.85	166	498943.49	2239218.03
2	499100.87	2239120.36	62	499091.18	2239120.21	110	498803.63	2239523.04	167	498948.58	2239212.86
3	499109.96	2239133.03	63	499096.52	2239115.67	111	498790.88	2239522.88	168	498955.74	2239207.29
4	499111.41	2239132.09	64	499289.32	2239367.86	112	498763.24	2239520.25	169	498970.55	2239192.52
5	499120.34	2239144.32	65	499296.31	2239375.73	113	498763.20	2239515.19	170	498978.04	2239182.44
6	499118.91	2239145.40	66	499310.32	2239396.03	114	498782.99	2239515.26	171	499001.69	2239157.40
7	499139.60	2239174.56	67	499319.48	2239407.59	115	498782.43	2239494.17	172	499020.07	2239137.96
8	499145.23	2239181.81	68	499312.62	2239408.54	116	498782.81	2239484.81	173	499038.42	2239119.31
9	499164.44	2239209.35	69	499308.65	2239403.03	117	498782.16	2239458.80	174	499064.72	2239094.21
10	499171.16	2239218.04	70	499292.07	2239377.93	118	498789.16	2239458.60	175	499063.67	2239092.99
11	499184.69	2239235.82	71	499283.81	2239369.96	119	498789.80	2239484.20	176	499067.86	2239088.14
12	499199.01	2239255.25	72	499289.32	2239367.86	120	498790.80	2239495.95	177	499069.41	2239089.77
13	499198.09	2239255.94	73	499283.81	2239367.86	121	498790.80	2239495.95	178	499081.74	2239078.21
14	499210.21	2239272.35	74	499283.81	2239367.86	122	498790.80	2239495.95	179	499092.79	2239067.21
15	499211.78	2239270.93	75	499283.81	2239367.86	123	498790.80	2239495.95	180	499092.79	2239067.21
16	499214.21	2239277.76	76	499283.81	2239367.86	124	498790.80	2239495.95	181	499091.61	2239065.97
17	499219.22	2239284.56	77	499283.81	2239367.86	125	498790.80	2239495.95	182	499094.47	2239063.10
18	499228.70	2239295.92	78	499283.81	2239367.86	126	498790.80	2239495.95	183	499095.65	2239064.36
19	499249.28	2239322.83	79	499283.81	2239367.86	127	498790.80	2239495.95	184	499111.49	2239048.61
20	499261.93	2239342.71	80	499283.81	2239367.86	128	498790.80	2239495.95	185	499110.52	2239047.56
21	499272.44	2239358.37	81	499283.81	2239367.86	129	498790.80	2239495.95	186	499125.88	2239033.83
22	499277.73	2239354.80	82	499283.81	2239367.86	130	498790.80	2239495.95	187	499125.88	2239033.83
23	499280.99	2239358.48	83	499283.81	2239367.86	131	498790.80	2239495.95	188	499125.88	2239033.83
24	499269.59	2239366.69	84	499283.81	2239367.86	132	498790.80	2239495.95	189	499125.88	2239033.83
25	499256.07	2239346.54	85	499283.81	2239367.86	133	498790.80	2239495.95	190	499125.88	2239033.83
26	499243.54	2239326.84	86	499283.81	2239367.86	134	498790.80	2239495.95	191	499125.88	2239033.83
27	499236.90	2239318.17	87	499283.81	2239367.86	135	498790.80	2239495.95	192	499125.88	2239033.83
28	499234.61	2239319.59	88	499283.81	2239367.86	136	498790.80	2239495.95	193	499125.88	2239033.83
29	499232.03	2239312.70	89	499283.81	2239367.86	137	498790.80	2239495.95	194	499125.88	2239033.83
30	499232.48	2239312.38	90	499283.81	2239367.86	138	498790.80	2239495.95	195	499125.88	2239033.83
31	499223.23	2239300.29	91	499283.81	2239367.86	139	498790.80	2239495.95	196	499125.88	2239033.83
32	499219.99	2239296.40	92	499283.81	2239367.86	140	498790.80	2239495.95	197	499125.88	2239033.83
33	499219.44	2239296.85	93	499283.81	2239367.86	141	498790.80	2239495.95	198	499125.88	2239033.83
34	499216.94	2239293.72	94	499283.81	2239367.86	142	498790.80	2239495.95	199	499125.88	2239033.83
35	499217.42	2239293.33	95	499283.81	2239367.86	143	498790.80	2239495.95	200	499125.88	2239033.83
36	499213.72	2239288.88	96	499283.81	2239367.86	144	498790.80	2239495.95	201	499125.88	2239033.83
37	499207.25	2239279.92	97	499283.81	2239367.86	145	498790.80	2239495.95	202	499125.88	2239033.83
38	499206.66	2239280.30	98	499283.81	2239367.86	146	498790.80	2239495.95	203	499125.88	2239033.83
39	499201.27	2239271.34	99	499283.81	2239367.86	147	498790.80	2239495.95	204	499125.88	2239033.83
40	499201.33	2239270.77	100	499283.81	2239367.86	148	498790.80	2239495.95	205	499125.88	2239033.83
41	499188.67	2239254.18	101	499283.81	2239367.86	149	498790.80	2239495.95	206	499125.88	2239033.83
42	499189.23	2239253.78	102	499283.81	2239367.86	150	498790.80	2239495.95	207	499125.88	2239033.83
43	499179.09	2239240.02	103	499283.81	2239367.86	151	498790.80	2239495.95	208	499125.88	2239033.83
44	499167.46	2239224.73	104	499283.81	2239367.86	152	498790.80	2239495.95	209	499125.88	2239033.83
45	499166.33	2239225.54	105	499283.81	2239367.86	153	498790.80	2239495.95	210	499125.88	2239033.83
46	499161.85	2239218.91	106	499283.81	2239367.86	154	498790.80	2239495.95	211	499125.88	2239033.83
47	499162.56	2239218.37	107	499283.81	2239367.86	155	498790.80	2239495.95	212	499125.88	2239033.83
48	499158.80	2239213.50	108	499283.81	2239367.86	156	498790.80	2239495.95	213	499125.88	2239033.83
49	499139.59	2239185.96	109	499283.81	2239367.86	157	498790.80	2239495.95	214	499125.88	2239033.83
50	499133.98	2239178.73	110	499283.81	2239367.86	158	498790.80	2239495.95	215	499125.88	2239033.83
51	499128.99	2239171.70	111	499283.81	2239367.86	159	498790.80	2239495.95	216	499125.88	2239033.83
52	499127.90	2239172.48	112	499283.81	2239367.86	160	498790.80	2239495.95	217	499125.88	2239033.83
53	499125.56	2239169.23	113	499283.81	2239367.86	161	498790.80	2239495.95	218	499125.88	2239033.83
54	499126.67	2239168.43	114	499283.81	2239367.86	162	498790.80	2239495.95	219	499125.88	2239033.83
55	499115.21	2239152.28	115	499283.81	2239367.86	163	498790.80	2239495.95	220	499125.88	2239033.83
56	499114.01	2239153.17	116	499283.81	2239367.86	164	498790.80	2239495.95	221	499125.88	2239033.83
57	499111.66	2239149.93	117	499283.81	2239367.86	165	498790.80	2239495.95	222	499125.88	2239033.83
58	499112.89	2239149.01	118	499283.81	2239367.86	166	498790.80	2239495.95	223	499125.88	2239033.83
59	499109.26	2239143.89	119	499283.81	2239367.86	167	498790.80	2239495.95	224	499125.88	2239033.83
60	499108.16	2239142.53	120	499283.81	2239367.86	168	498790.80	2239495.95	225	499125.88	2239033.83

Заявитель:

(для юридических лиц и индивидуальных предпринимателей)

Представитель АО "Газпром газораспределение Пермь" по доверенности от 23.03.2023г. № 1935, Мелехина О.Ю. (подпись, расшифровка подписи)