



**КОМИТЕТ ИМУЩЕСТВЕННЫХ ОТНОШЕНИЙ
АДМИНИСТРАЦИИ ПЕРМСКОГО МУНИЦИПАЛЬНОГО ОКРУГА**

РЕШЕНИЕ

о размещении объектов № 1431

Пермский край
Пермский муниципальный округ

09.06.2025

Комитет имущественных отношений администрации Пермского муниципального округа разрешает Акционерному обществу «Газпром газораспределение Пермь» (ИНН 5902183841, ОГРН 1025900512670, почтовый адрес: 614000, г. Пермь, ул. Петропавловская, 43)

размещение объекта «Нефтепроводы и нефтепродуктопроводы диаметром DN 300 и менее, газопроводы и иные трубопроводы давлением до 1,2 Мпа, для размещения которых не требуется разрешения на строительство (для размещения объекта «Распределительные газопроводы д. Горбуново Пермского м.о. Пермского края)»

на землях государственная собственность на которые не разграничена, муниципальной собственности

на срок 1 год

Местоположение: Пермский край, Пермский муниципальный округ, д. Горбуново

Приложение: схема предполагаемых к использованию земель или части земельного участка.

Особые условия использования:

- 1) При размещении газопровода учесть параметры ширины проезда улично-дорожной сети, во избежание сужения полосы отвода дороги.
- 2) При условии получения разрешения на производство земляных работ.
- 3) Получение технических условий в МКУ «Управление благоустройства Пермского муниципального округа Пермского края» при пересечении автомобильной дороги «Лобаново-Насадка».

Заместитель председателя комитета

(подпись, печать)

М.В. Королева



Схема предполагаемых к использованию земель или части земельного участка

Объект: Нефтепроводы и нефтепродуктопроводы диаметром DN 300 и менее, газопроводы и иные трубопроводы давлением до 1,2 МПа (для размещения объекта: "Распределительные газопроводы д.Горбуново Пермского района Пермского края")

Местоположение: Пермский край, Пермский район, а/д "Лобаново-Насадка"

Площадь части земельного участка 59:32:0000000:72: 173 м2

Категория земель: Земли населенных пунктов

Вид разрешенного использования земельного участка: Под объекты транспорта Автомобильного

Местоположение: Российская Федерация, Пермский край, м.р-н Пермский, с.п. Лобановское, д. Горбуново

Площадь части земельного участка 59:32:1260001:1314: 828 м2

Категория земель: Земли населенных пунктов

Вид разрешенного использования земельного участка: Земельные участки (территории) общего пользования (код 12.0)

Местоположение: Российская Федерация, Пермский край, м.р-н Пермский, с.п. Лобановское, д. Горбуново


Площадь части земельного участка 59:32:1260001:1319: 181 м2

Категория земель: Земли населенных пунктов

Вид разрешенного использования земельного участка: благоустройство территории (12.0.2)

Описание границ смежных землепользователей ЗУ:

- от точки 2 до точки 5, от точки 7 до точки 8, от точки 25 до точки 28, от точки 42 до точки 43 - земли неразграниченной муниципальной или государственной собственности;
- от точки 1 до точки 2, от точки 22 до точки 23 - 59:32:0000000:15639;
- от точки 5 до точки 7, от точки 8 до точки 1 - 59:32:0000000:72;
- от точки 10 до точки 11, от точки 44 до точки 45, от точки 51 до точки 52, - 59:32:1260001:1313;
- от точки 11 до точки 16, от точки 17 до точки 22, от точки 23 до точки 25, от точки 30 до точки 33, от точки 35 до точки 39, от точки 41 до точки 10 - 59:32:1260001:1314;
- от точки 28 до точки 30, от точки 33 до точки 35 - 59:32:1260001:1059;
- от точки 43 до точки 44, от точки 45 до точки 42, от точки 52 до точки 47, - 59:32:1260001:1319;
- от точки 16 до точки 17 - 59:32:1260001:572;
- от точки 39 до точки 43 - 59:32:1260001:1305;
- от точки 47 до точки 49 - 59:32:1260001:804;
- от точки 49 до точки 50 - 59:32:1260001:528;
- от точки 50 до точки 51 - 59:32:1260001:534.

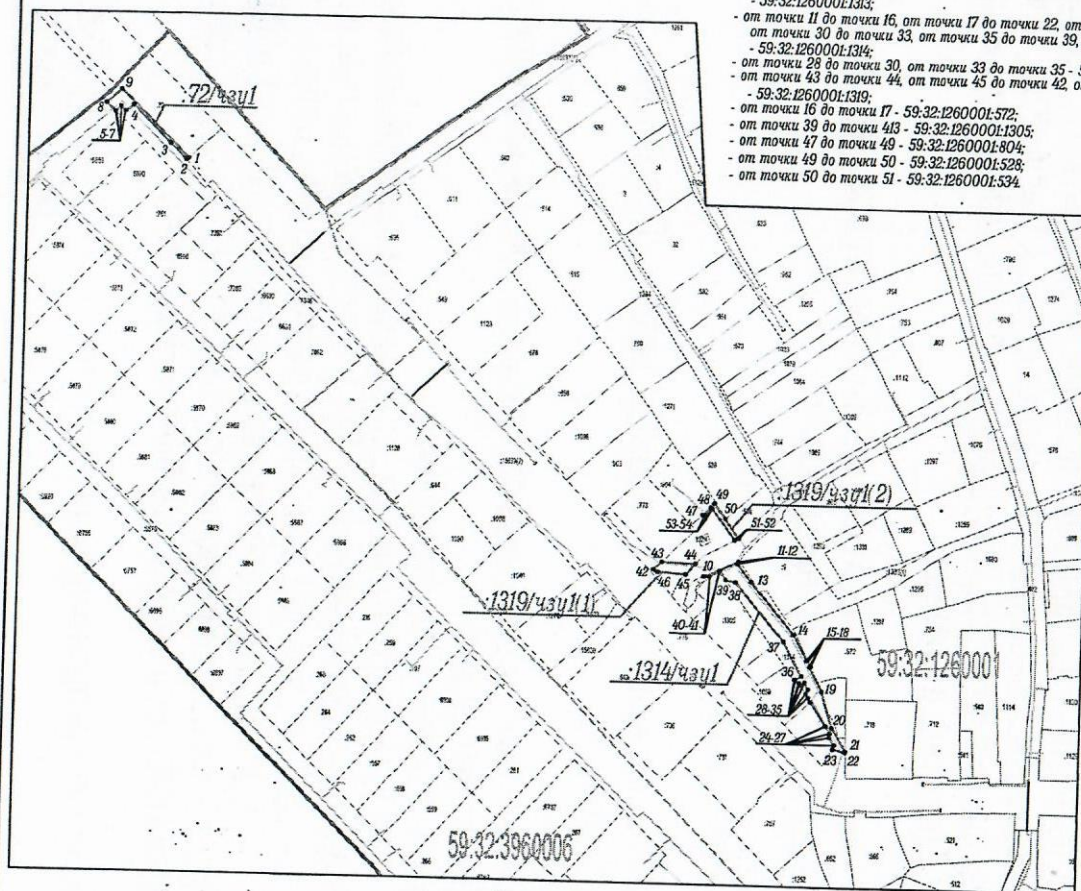

Масштаб 1:3000

Заявитель:

(для юридических лиц и индивидуальных предпринимателей)

Представитель АО "Газпром газораспределение Пермь" по доверенности от 23.03.2023г. № 1935, Мелегина О.Ю. (подпись, расшифровка подписи)

Каталог координат, м Система координат МСК-89

№ точки границы	Координаты, м		№ точки границы	Координаты, м	
	X	Y		X	Y
Условный номер земельного участка - :72/чзп1			29	498833.99	2239392.33
Площадь части земельного участка 173 м2			30	498836.15	2239390.84
1	499126.88	2239034.91	31	498838.52	2239392.21
2	499125.88	2239033.83	32	498842.34	2239390.05
3	499134.83	2239024.62	33	498840.92	2239387.55
4	499156.03	2239003.11	34	498841.91	2239386.87
5	499152.34	2238998.99	35	498843.84	2239384.60
6	499155.08	2238996.20	36	498845.82	2239388.08
7	499152.07	2238992.89	37	498864.86	2239377.33
8	499156.99	2238987.90	38	498897.39	2239349.38
9	499164.71	2238996.38	39	498898.70	2239343.65
10	499126.88	2239034.91	40	498903.65	2239340.03
Условный номер земельного участка - :1314/чзп1			41	498900.12	2239334.67
Площадь части земельного участка 828 м2			10	498900.37	2239331.29
10	498900.37	2239331.29	Условный номер земельного участка - :1319/чзп1		
11	498908.95	2239350.85	Площадь части земельного участка 181 м2		
12	498907.75	2239350.19	:1319/чзп1(1)		
13	498897.82	2239358.24	42	498903.56	2239302.97
14	498868.90	2239383.08	43	498907.82	2239307.27
15	498854.57	2239390.75	44	498907.21	2239326.48
16	498854.86	2239391.36	45	498901.14	2239320.97
17	498851.28	2239393.13	46	498902.33	2239305.00
18	498851.04	2239392.64	42	498903.56	2239302.97
19	498837.48	2239399.90	:1319/чзп1(2)		
20	498817.22	2239406.04	47	498934.68	2239329.68
21	498804.53	2239414.25	48	498938.78	2239333.98
22	498803.87	2239414.17	49	498941.10	2239336.20
23	498805.42	2239406.92	50	498932.76	2239342.51
24	498807.74	2239407.53	51	498921.93	2239350.51
25	498811.92	2239404.95	52	498920.84	2239348.34
26	498814.30	2239405.11	53	498938.07	2239335.06
27	498818.36	2239402.77	54	498933.94	2239330.64
28	498831.46	2239393.74	47	498934.68	2239329.68

Условные обозначения:

- проектируемый газопровод
- граница участка ранее учтенного в ЕГРН
- граница земельного участка
- граница кадастрового квартала
- граница населенного пункта
- номер кадастрового квартала
- кадастровый номер земельного участка