



**КОМИТЕТ ИМУЩЕСТВЕННЫХ ОТНОШЕНИЙ
АДМИНИСТРАЦИИ ПЕРМСКОГО МУНИЦИПАЛЬНОГО ОКРУГА**

РЕШЕНИЕ

о размещении объектов № 1436

Пермский край
Пермский муниципальный округ

09.06.2025

Комитет имущественных отношений администрации Пермского муниципального округа разрешает Акционерному обществу «Газпром газораспределение Пермь» (ИНН 5902183841, ОГРН 1025900512670, почтовый адрес: 614000, г. Пермь, ул. Петропавловская, 43)

размещение объекта «Газопровод давлением до 1.2 Мпа, для размещения которого не требуется разрешения на строительство»

на землях муниципальной собственности и государственная собственность на которые не разграничена

на срок 1 год

Местоположение: Пермский край, м.о. Пермский, с. Троица, ул. Героя Польшгалова, к дому 13

Приложение: схема предполагаемых к использованию земель или части земельного участка.

Особые условия использования:

- 1) При размещении газопровода учесть параметры ширины проезда улично-дорожной сети, во избежание сужения полосы отвода дороги.
- 2) При условии получения разрешения на производство земляных работ.

Заместитель председателя комитета

(подпись, печать)

М.В. Королева



Схема предполагаемых к использованию земель или части земельного участка

Объект: Газопровод давлением до 1,2 Мпа, для размещения которого не требуется разрешения на строительство

Местоположение: расположенных по адресу: Пермский край, м.о. Пермский, с. Троица, ул. Героя Пыльгалева, к дому 13

Каталог координат, м

№ точки границы	X	Y
н1	515651.53	2263433.32
н2	515654.27	2263432.37
н3	515666.66	2263428.06
н4	515660.95	2263449.96
н5	515625.73	2263459.63
н6	515606.05	2263458.98
н7	515608.48	2263453.46
н8	515610.86	2263448.06
н9	515620.37	2263448.56
н10	515624.86	2263448.79
н11	515647.57	2263442.67
н1	515651.53	2263433.32

Площадь земель или части земельного участка, кв.м.: 731

Категория земель: земли населенных пунктов

Вид разрешенного использования: -

От точки н1 до точки н3 - земельный участок с кадастровым номером 59:32:1910001:3094

От точки н3 до точки н7 - земельный участок с кадастровым номером 59:32:1910001:3749

От точки н7 до точки н9 - земли общего пользования

От точки н9 до точки н1 - земельный участок с кадастровым номером 59:32:1910001:3749

Условные обозначения:

:3094

- границы и номер земельного участка, сведения о которых внесены в ЕГРН

- предполагаемый участок земель, на которых планируется размещение объекта

:4070

- границы и номер объекта капитального строительства, сведения о которых внесены в ЕГРН

59:32-6.5214

- зоны с особыми условиями использования территории, сведения о которых внесены в ЕГРН

:3У1


- обозначение запрашиваемого земельного участка

н1

- характерная точка границ земель или части земельного участка

59:32:1910001

- номер кадастрового квартала

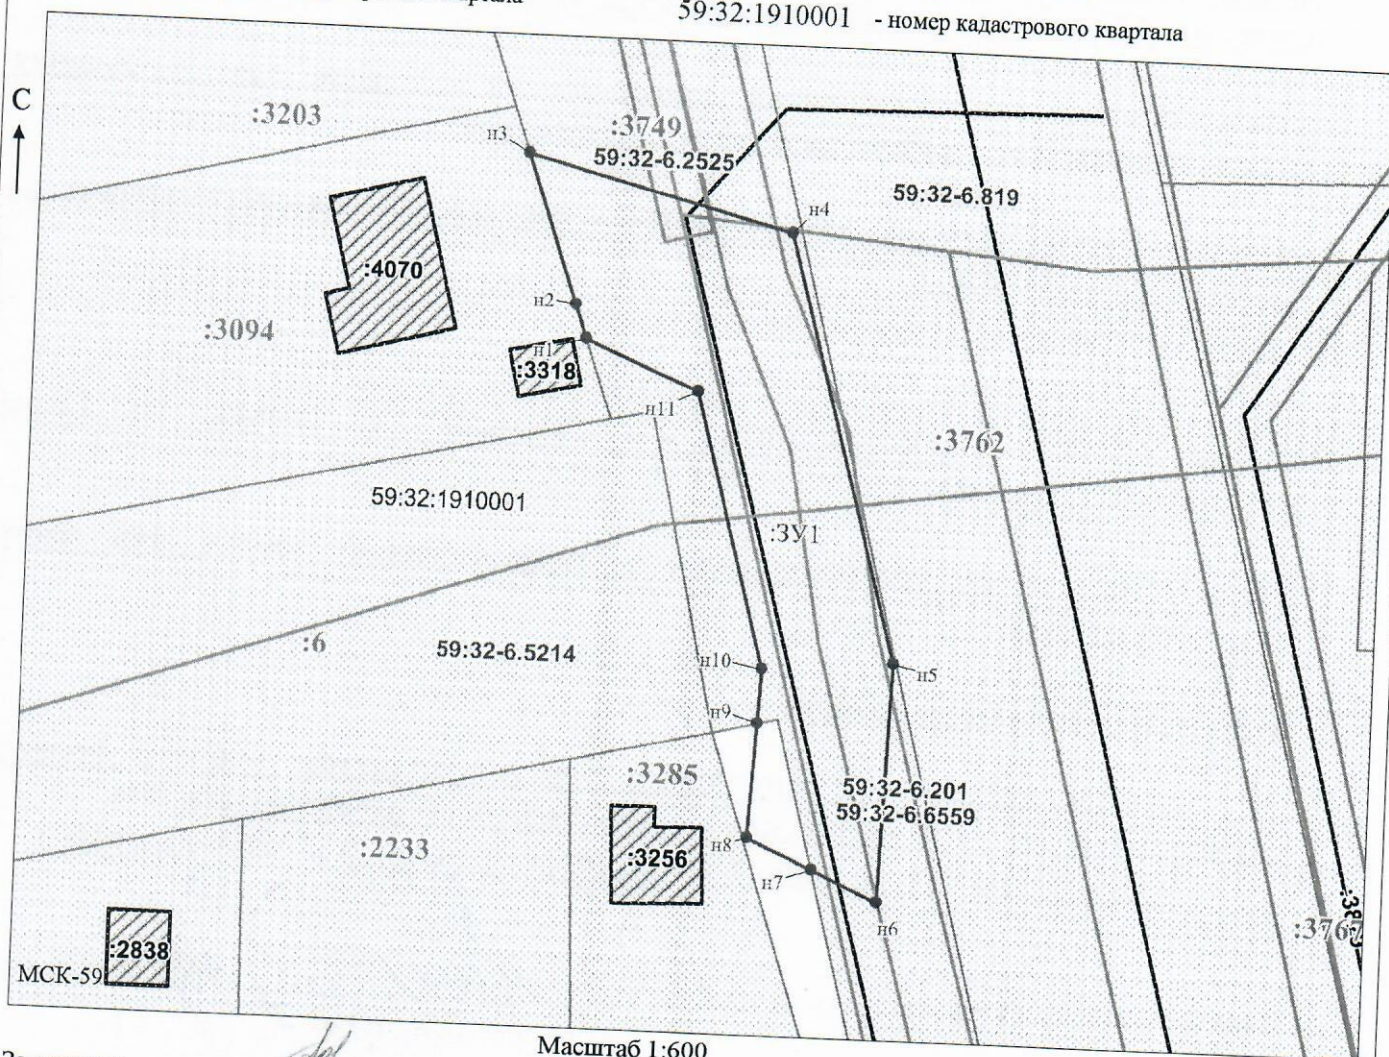

Заявитель:

МП

(для юридических лиц

и индивидуальных предпринимателей)

Масштаб 1:600

/Горбунова А.П.

(подпись, расшифровка подписи)