



**КОМИТЕТ ИМУЩЕСТВЕННЫХ ОТНОШЕНИЙ
АДМИНИСТРАЦИИ ПЕРМСКОГО МУНИЦИПАЛЬНОГО ОКРУГА**

РЕШЕНИЕ

о размещении объектов № 1437

Пермский край
Пермский муниципальный округ

09.06.2025

Комитет имущественных отношений администрации Пермского муниципального округа разрешает Акционерному обществу «Газпром газораспределение Пермь» (ИНН 5902183841, ОГРН 1025900512670, почтовый адрес: 614000, г. Пермь, ул. Петропавловская, 43)

размещение объекта «Газопровод давлением до 1.2 Мпа, для размещения которого не требуется разрешения на строительство»

на землях государственная собственность на которые не разграничена

на срок 1 год

Местоположение: Пермский край, м.о. Пермский, п. Юго-Камский, ул. Кирова, к дому 42

Приложение: схема предполагаемых к использованию земель или части земельного участка.

Особые условия использования:

- 1) При размещении газопровода учесть параметры ширины проезда улично-дорожной сети, во избежание сужения полосы отвода дороги.
- 2) При условии получения разрешения на производство земляных работ.

Заместитель председателя комитета

(подпись, печать)

М.В. Королева



Схема предполагаемых к использованию земель или части земельного участка

Объект: Газопровод давлением до 1,2 Мпа, для размещения которого не требуется разрешения на строительство

Местоположение: расположенных по адресу: Пермский край, м.о. Пермский,
п. Юго-Камский, ул. Кирова, к дому 42

Каталог координат, м

Площадь земель или части земельного участка, кв.м.: 50

Категория земель: земли населенных пунктов

Вид разрешенного использования: -

От точки н1 до точки н2 - земельный участок

с кадастровым номером 59:32:0100009:13653

От точки н2 до точки н1 - земельный участок
с кадастровым номером 59:32:0100009:14565

От точки н5 до точки н5 - земельный участок
с кадастровым номером 59:32:0100009:12828

Условные обозначения:

:13653

- Границы и номер земельного участка,
сведения о которых внесены в ЕГРН

59:32-6.2

- зоны с особыми условиями использования территории, сведения о которых внесены в ЕГРН

:3Y1

- обозначение запрашиваемого земельного участка

:6891

- предполагаемый участок земель,
на которых планируется размещение объекта


- границы и номер объекта капитального строительства, сведения о которых внесены в ЕГРН

H1

- характерная точка границ земель или части земельного участка

59:32:0100009

- номер кадастрового квартала

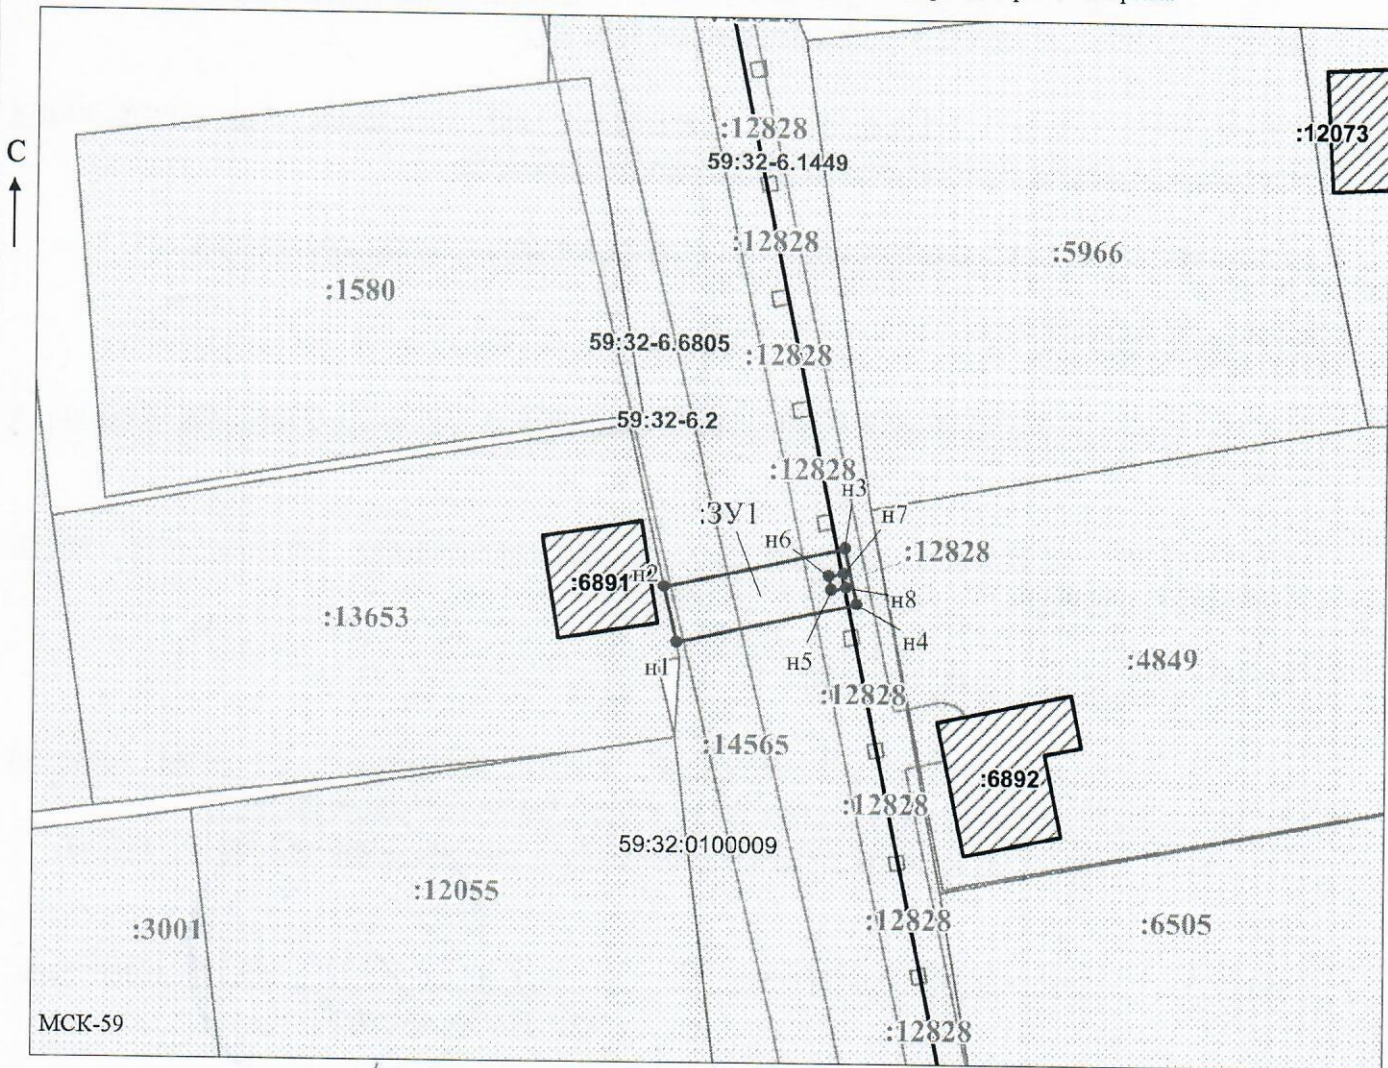

Заявитель:

Масштаб 1:500

/ Горбунова А.П.

МП

(подпись, расшифровка подписи)

(для юридических лиц

и индивидуальных предпринимателей)