



**КОМИТЕТ ИМУЩЕСТВЕННЫХ ОТНОШЕНИЙ
АДМИНИСТРАЦИИ ПЕРМСКОГО МУНИЦИПАЛЬНОГО ОКРУГА**

РЕШЕНИЕ

о размещении объектов № 1438

Пермский край
Пермский муниципальный округ

09.06.2025

Комитет имущественных отношений администрации Пермского муниципального округа разрешает Акционерному обществу «Газпром газораспределение Пермь» (ИНН 5902183841, ОГРН 1025900512670, почтовый адрес: 614000, г. Пермь, ул. Петропавловская, 43)

размещение объекта «Газопровод давлением до 1.2 Мпа, для размещения которого не требуется разрешения на строительство»

на землях муниципальной собственности и государственная собственность на которые не разграничена

на срок 1 год

Местоположение: Пермский край, м.о. Пермский, д. Кондратово, ул. Попутная, к дому 136

Приложение: схема предполагаемых к использованию земель или части земельного участка.

Особые условия использования:

- 1) При размещении газопровода учесть параметры ширины проезда улично-дорожной сети, во избежание сужения полосы отвода дороги.
- 2) При условии получения разрешения на производство земляных работ.

Заместитель председателя комитета

(подпись, печать)

М.В. Королева



Схема предполагаемых к использованию земель или части земельного участка

Объект: Газопровод давлением до 1,2 Мпа, для размещения которого не требуется разрешения на строительство по адресу: тер.совхоз Вмудлинский, всп "Красава", Кондратово д

Местоположение: расположенных по адресу: Пермский край, м.о. Пермский, д. Кондратово, ул. Попутная, к дому 136

Площадь земель или части земельного участка, кв.м.: 169

Категория земель: земли населенных пунктов

Вид разрешенного использования: -

От точки н1 до точки н2 - земельный участок с кадастровым номером 59:32:3410007:526

От точки н2 до точки н3 - земли общего пользования

От точки н3 до точки н4 - земельный участок с кадастровым номером 59:32:0000000:14768

От точки н4 до точки н6 - земельный участок с кадастровым номером 59:32:3410001:4833

От точки н6 до точки н7 - земельный участок с кадастровым номером 59:32:0000000:14768

От точки н7 до точки н1 - земли общего пользования

 - предполагаемый участок земель, на которых планируется размещение объекта

 - границы и номер объекта капитального строительства, сведения о которых внесены в ЕГРН

— - граница кадастрового квартала

:526

59:32-6.553

:3У1

н1

59:32:3410001

Каталог координат, м

№ точки границы	X	Y
н1	516005.31	2221632.09
н2	516016.46	2221620.15
н3	516018.26	2221621.95
н4	516023.82	2221627.51
н5	516019.04	2221632.51
н6	516012.43	2221639.43
н7	516007.00	2221633.83
н1	516005.31	2221632.09

Условные обозначения:


- границы и номер земельного участка, сведения о которых внесены в ЕГРН

- зоны с особыми условиями использования территории, сведения о которых внесены в ЕГРН

- обозначение запрашиваемого земельного участка

- характерная точка границ земель или части земельного участка

- номер кадастрового квартала

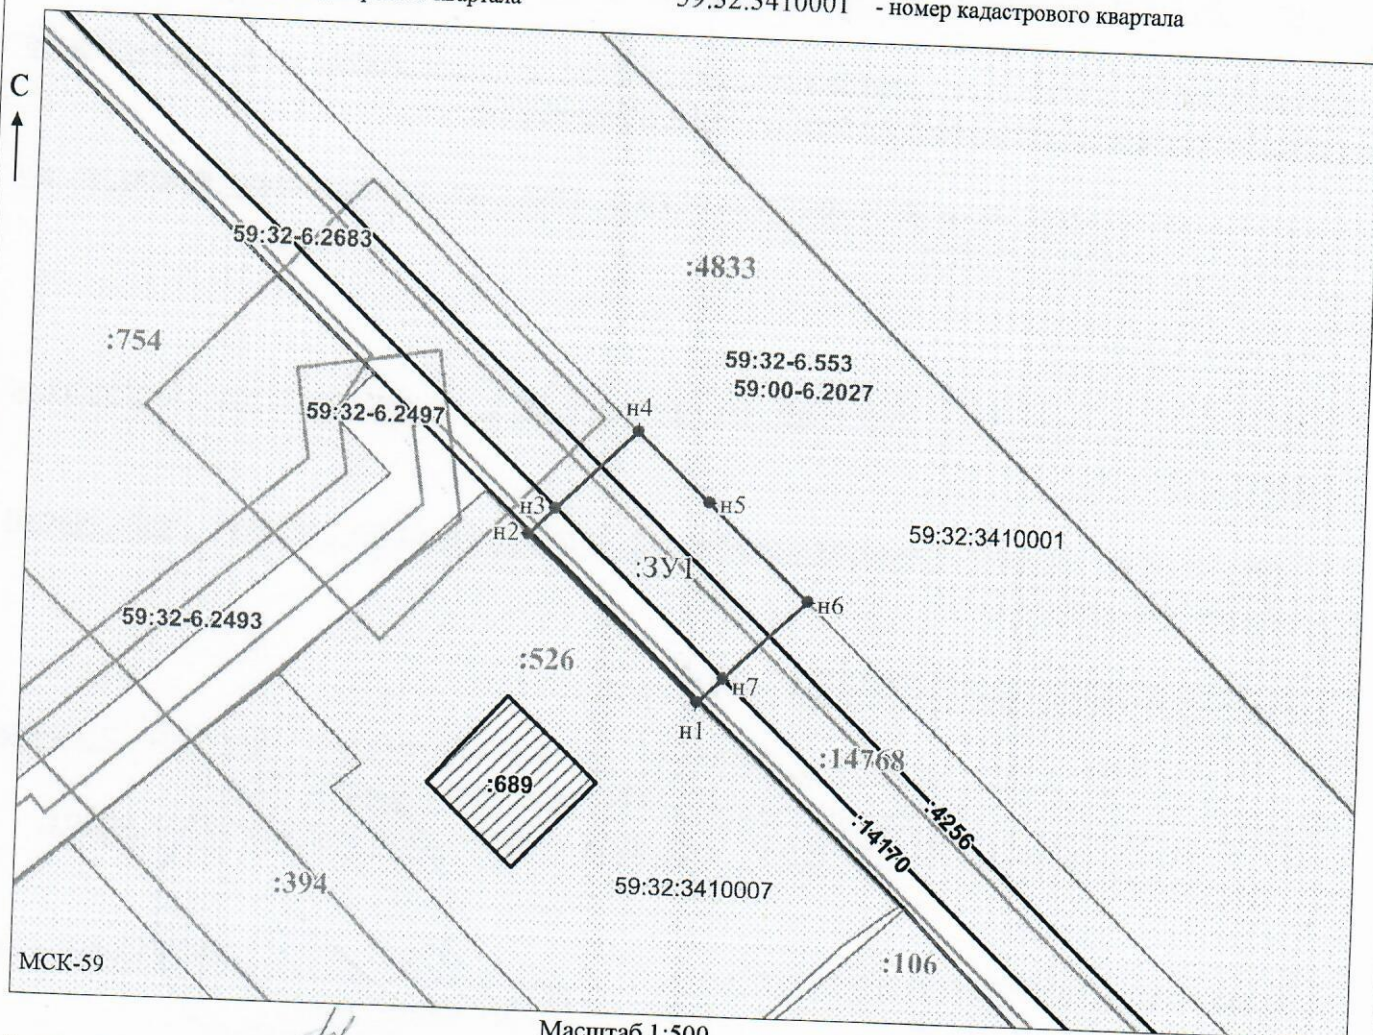

Заявитель:

МП

Масштаб 1:500

/ Горбунова А.П.

(подпись, расшифровка подписи)

(для юридических лиц

и индивидуальных предпринимателей)