



**КОМИТЕТ ИМУЩЕСТВЕННЫХ ОТНОШЕНИЙ
АДМИНИСТРАЦИИ ПЕРМСКОГО МУНИЦИПАЛЬНОГО ОКРУГА**

РЕШЕНИЕ
о размещении объектов № 1440

Пермский край
Пермский муниципальный округ

09.06.2025

Комитет имущественных отношений администрации Пермского муниципального округа разрешает Акционерному обществу «Газпром газораспределение Пермь» (ИНН 5902183841, ОГРН 1025900512670, почтовый адрес: 614000, г. Пермь, ул. Петропавловская, 43)

размещение объекта «Газопровод-ввод до границы земельного участка по адресу: д. Гамы, ул. Мира, 14в (газопровод давлением до 1,2 Мпа, для размещения которого не требуется разрешения на строительство)»

на землях муниципальной собственности и государственная собственность на которые не разграничена.

на срок для подземного способа размещения - 1 год
для наземного и надземного способа размещения – бессрочно.

Местоположение: Пермский край, Пермский м.о., д. Гамы.

Приложение: схема предполагаемых к использованию земель или части земельного участка.

Особые условия использования:

- 1) При размещении газопровода учесть параметры ширины проезда улично-дорожной сети, во избежание сужения. полосы отвода дороги.
- 2) При условии получения разрешения на производство земляных работ.

Заместитель председателя комитета

(подпись, печать)

М.В. Королева



Объект: Газопровод-ввод до границы земельного участка по адресу: д. Гамы, ул. Мира, 14в


Местоположение: Пермский край, Пермский м.о., д. Гамы

Площадь земель или части земельного участка, кв.м.: 10758

Категория земель: земли населённых пунктов


Вид разрешенного использования: отсутствует

Обозначение характерных точек границ	Координаты (МСК-59), м	
	X	Y
1	520887,86	2206062,31
2	520877,71	2206063,20
3	520877,40	2206056,16
4	520873,83	2206056,28
5	520811,67	2206062,83
6	520770,50	2206065,16
7	520726,02	2206066,71
8	520716,42	2206067,48
9	520677,01	2206070,97
10	520657,60	2206072,53
11	520646,52	2206073,43
12	520575,12	2206079,32
13	520501,47	2206087,21
14	520501,25	2206079,84
15	520512,39	2206078,94
16	520572,41	2206074,06
17	520633,07	2206069,13
18	520649,50	2206067,79
19	520703,14	2206063,43
20	520760,88	2206058,73
21	520776,65	2206057,45
22	520817,60	2206054,12
23	520888,09	2206048,39
24	520888,45	2206055,56
25	520887,42	2206055,61

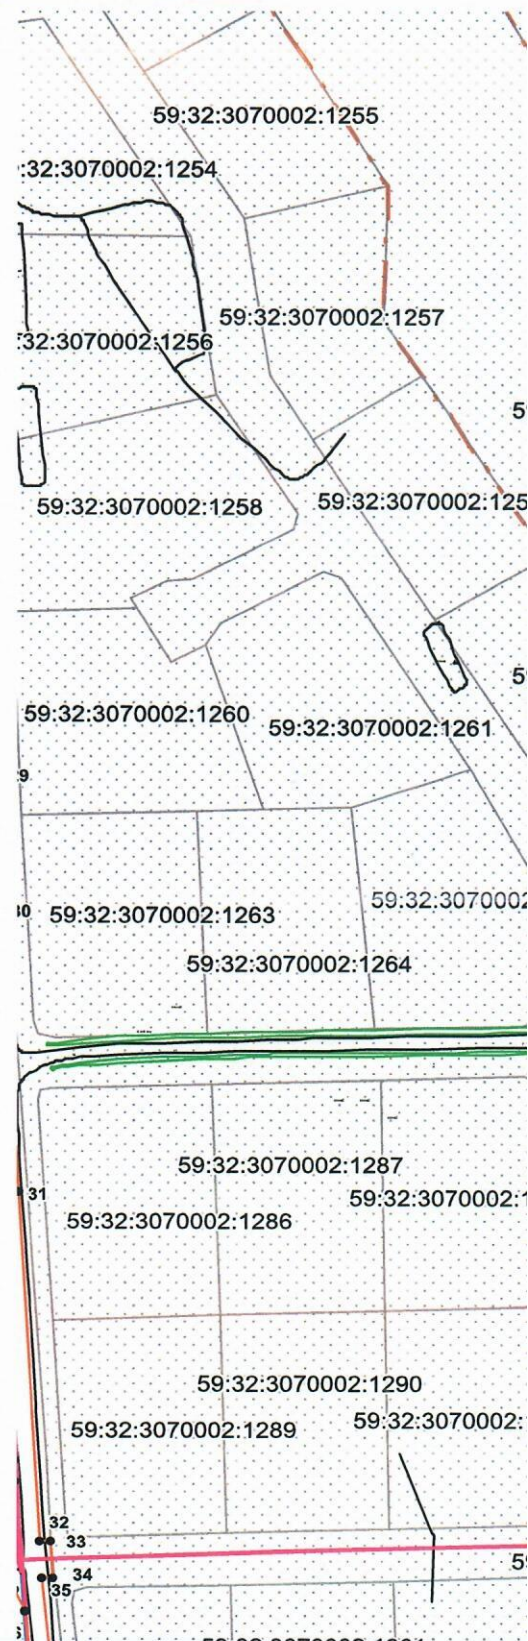

Описание границ смежных землепользователей:

от т.1 до т.2	земельный участок с кадастровым номером 59:32:3070002:1467
от т.2 до т.14,	земельный участок с кадастровым номером 59:32:3070002:1043
от т.23 до т.1	
от т.14 до т.15	земельный участок с кадастровым номером 59:32:3070002:1306
от т.17 до т.18	
от т.15 до т.16	земельный участок с кадастровым номером 59:32:3070002:1299
от т.16 до т.17	земельный участок с кадастровым номером 59:32:3070002:1295
от т.18 до т.19	земельный участок с кадастровым номером 59:32:3070002:1285
от т.19 до т.20	земельный участок с кадастровым номером 59:32:3070002:1282
от т.20 до т.21	земельный участок с кадастровым номером 59:32:3070002:1280
от т.21 до т.22	земельный участок с кадастровым номером 59:32:3070002:1279
от т.22 до т.23	земельный участок с кадастровым номером 59:32:3070002:1277

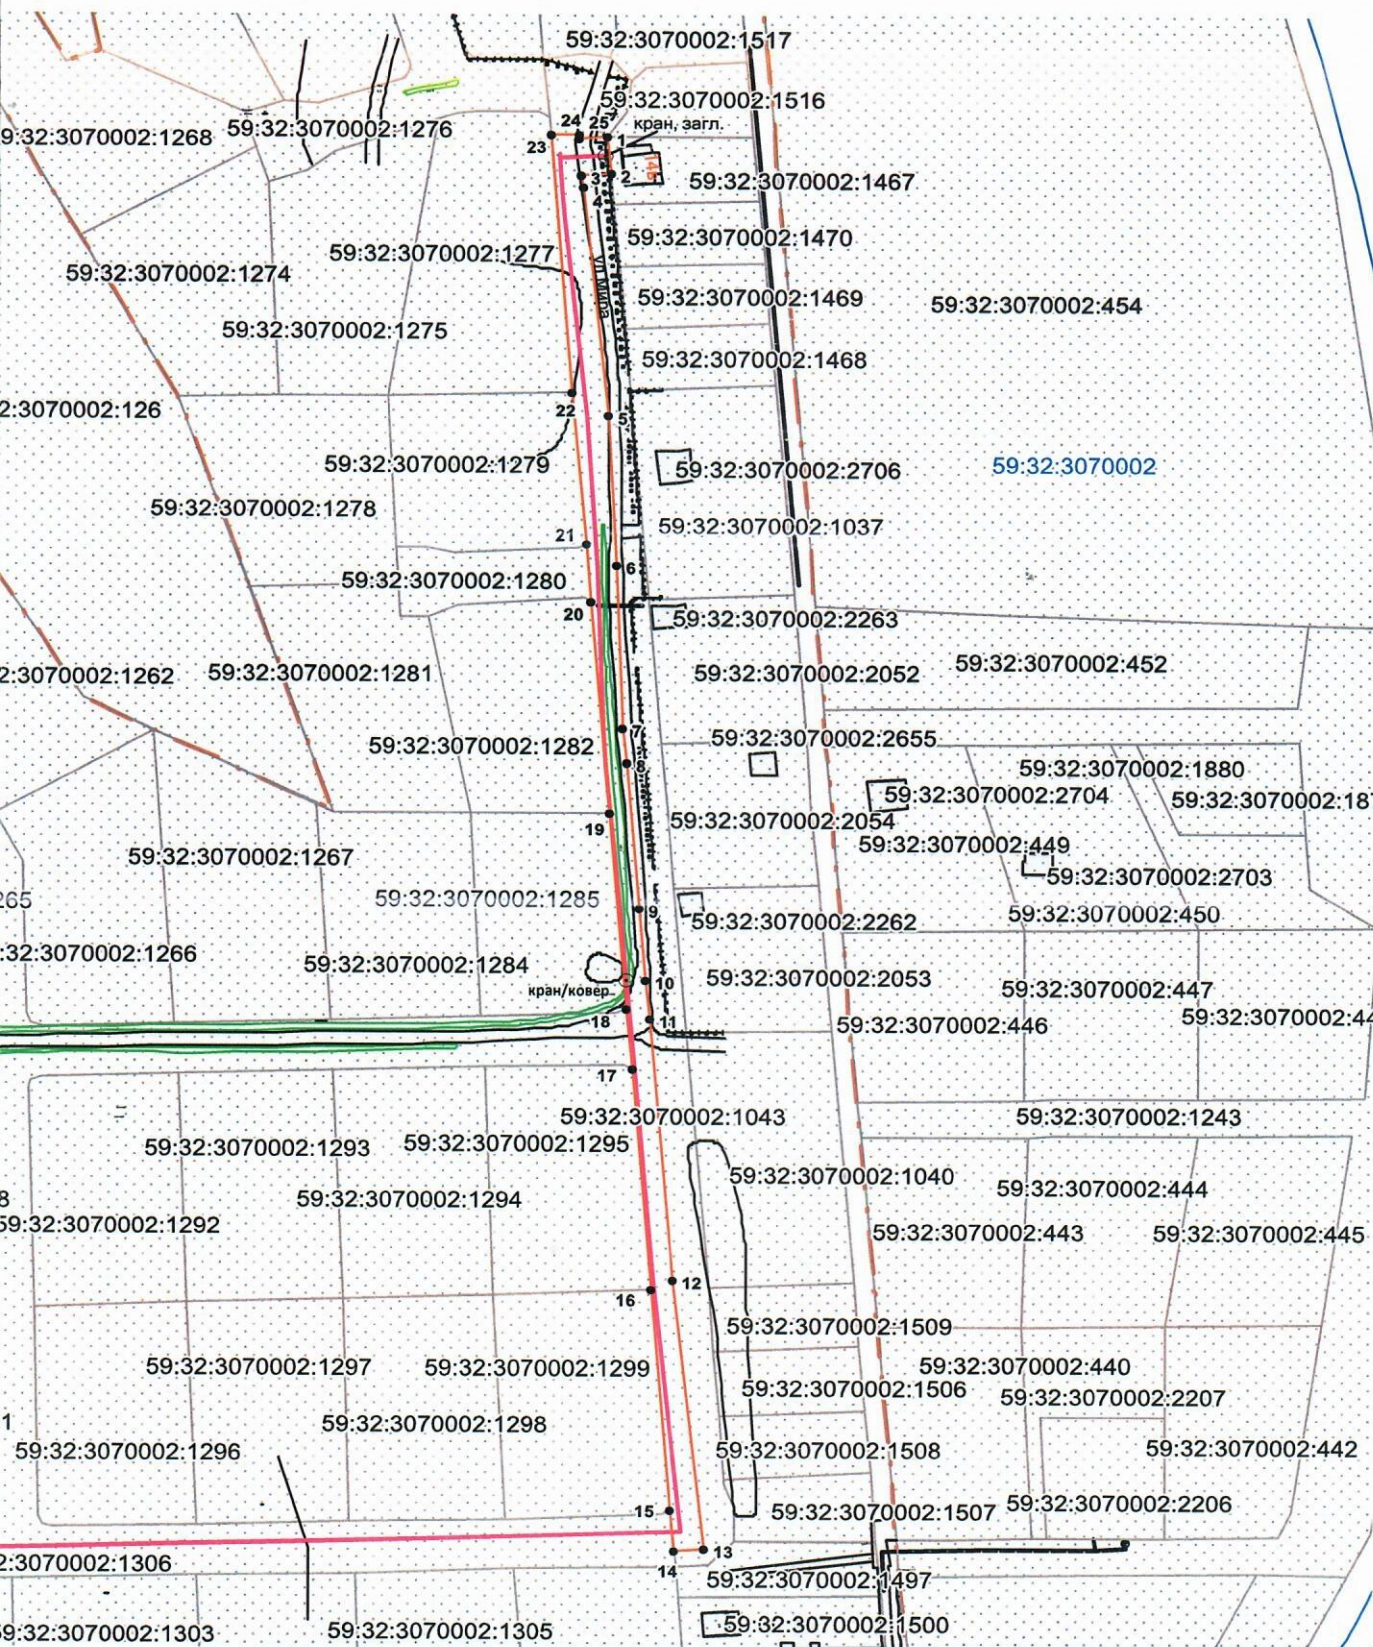

Масштаб 1:2000

Условные обозначения:

- граница предполагаемых к использованию земель
- граница учтенных земельных участков
- граница кадастрового квартала
- проектируемый газопровод
- существующий газопровод

59:32:3070002:1467 кадастровый номер земельного участка

59:32:3070002 номер кадастрового квартала

— граница населенных пунктов



обозначение наземного конструктивного элемента

/О.В. Косачев/

Верно

Объект: Газопровод-ввод до границы земельного участка по адресу: д. Гамы, ул. Мира, 14в

Местоположение: Пермский край, Пермский м.о., д. Гамы

Площадь земель или части земельного участка, кв.м.: 10758

Категория земель: земли населённых пунктов

Вид разрешенного использования: отсутствует

Обозначение характерных точек границ	Координаты (МСК-59), м	
	X	Y
26	520670,01	2205767,21
27	520703,72	2205767,62
28	520709,31	2205767,32
29	520709,62	2205773,22
30	520675,80	2205773,60
31	520598,62	2205777,89
32	520502,51	2205783,16
33	520502,73	2205785,54
34	520492,83	2205786,51
35	520492,65	2205783,91
36	520432,24	2205789,73
37	520406,76	2205794,43
38	520334,11	2205801,02
39	520313,90	2205804,36
40	520295,68	2205810,59
41	520282,45	2205819,82
42	520270,51	2205828,16
43	520223,03	2205849,04
44	520180,96	2205852,97
45	520139,14	2205854,47
46	520101,55	2205855,13
47	520059,43	2205854,36
48	520031,38	2205856,08
49	520001,56	2205861,30
50	519961,49	2205867,61
51	519924,86	2205874,27
52	519889,18	2205879,09
53	519881,81	2205879,73
54	519880,28	2205879,33
55	519878,83	2205880,00
56	519861,04	2205881,10
57	519843,21	2205881,26
58	519843,19	2205883,10
59	519843,15	2205887,83
60	519839,68	2205887,96
61	519834,24	2205887,46
62	519805,01	2205884,79
63	519800,34	2205884,36
64	519800,26	2205885,00

Описание границ смежных землепользователей:

от т.26 до т.27, земли общего пользования

от т.28 до т.33,

от т.34 до т.41,

от т.45 до т.46,

от т.48 до т.49,

от т.53 до т.55,

от т.58 до т.60,

от т.65 до т.67,

от т.70 до т.71,

от т.85 до т.86,

от т.95 до т.96,

от т.112 до т.117,

от т.119 до т.120,

от т.27 до т.28 земельный участок с кадастровым номером 59:32:3070002:1110

от т.33 до т.34 земельный участок с кадастровым номером 59:32:3070002:1306

от т.41 до т.45, земельный участок с кадастровым номером 59:32:0000000:13768


от т.46 до т.48,

от т.49 до т.53,

от т.55 до т.58,

от т.67 до т.69,

от т.71 до т.72

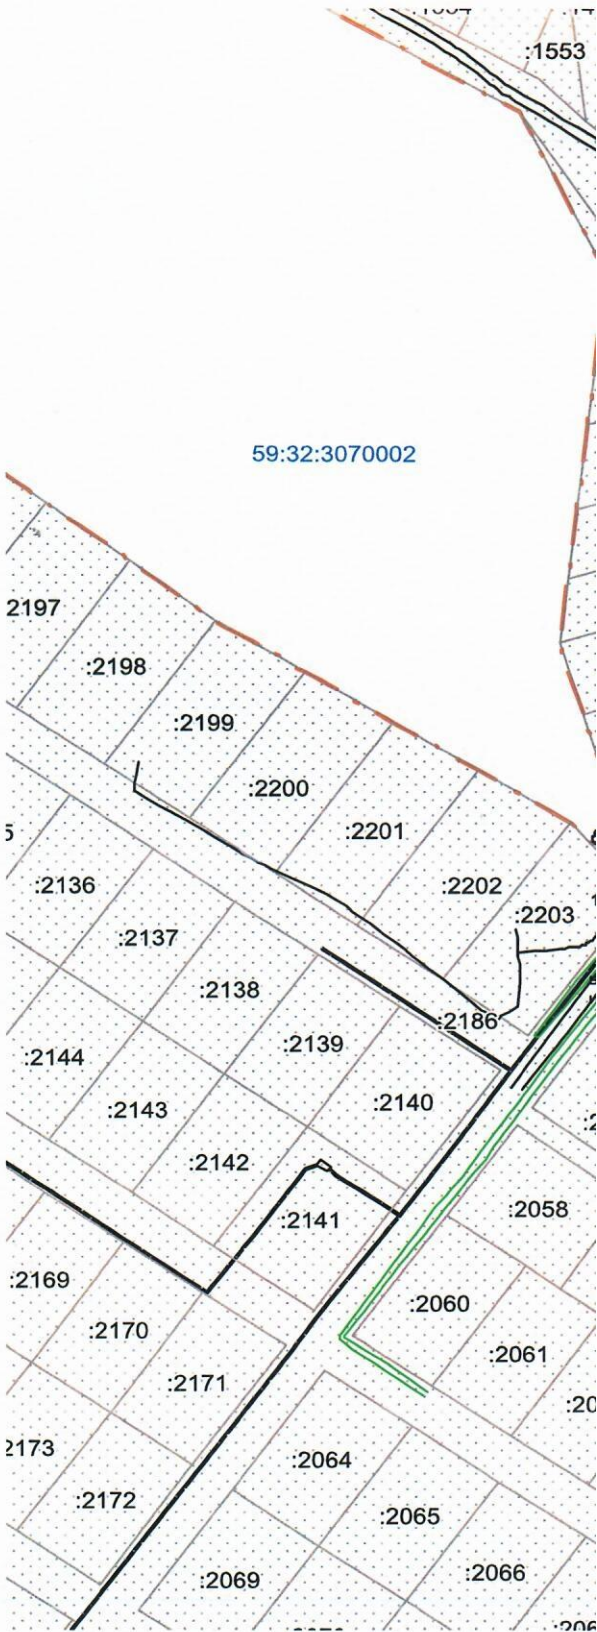

от т.60 до т.61 земельный участок с кадастровым номером 59:32:196

от т.72 до т.74 земельный участок с кадастровым номером 59:32:196

от т.74 до т.76 земельный участок с кадастровым номером 59:32:196

от т.76 до т.77 земельный участок с кадастровым номером 59:32:196

от т.77 до т.78 земельный участок с кадастровым номером 59:32:196


от т.78 до т.82 земельный участок с кадастровым номером 59:32:196

от т.82 до т.84 земельный участок с кадастровым номером 59:32:196

от т.84 до т.85 земельный участок с кадастровым номером 59:32:196

от т.86 до т.88 земельный участок с кадастровым номером 59:32:000

от т.88 до т.90 земельный участок с кадастровым номером 59:32:000

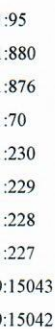

Условные обозначения:

- | | |
|---|--|
|  | граница предполагаемых к использованию земель |
|  | граница учтенных земельных участков |
|  | граница кадастрового квартала |
|  | проектируемый газопровод |
|  | существующий газопровод |
| :1467 кадастровый номер земельного участка | |
| 59:32:3070002 номер кадастрового квартала | |
|  | граница населенных пунктов |
|  | обозначение наземного конструктивного элемента |

Лист 2 Всего листов 3

Объект: Газопровод-ввод до границы земельного участка по адресу: д. Гамы, ул. Мира, 14в

Местоположение: Пермский край, Пермский м.о., д. Гамы

Площадь земель или части земельного участка, кв.м.: 10758

Категория земель: земли населённых пунктов


Вид разрешенного использования: отсутствует

Обозначение характерных точек границ	Координаты (МСК-59), м		Обозначение характерных точек границ	Координаты (МСК-59), м	
	Х	У		Х	У
65	519799,78	2205889,01	105	520461,31	2205781,72
66	519787,15	2205890,79	106	520483,61	2205779,45
67	519786,73	2205885,25	107	520489,26	2205776,79
68	519786,39	2205880,81	108	520490,73	2205774,14
69	519833,23	2205878,19	109	520497,96	2205773,45
70	519832,49	2205873,91	110	520507,96	2205734,83
71	519862,49	2205870,97	111	520527,82	2205632,82
72	519868,87	2205870,52	112	520493,75	2205602,03
73	519870,90	2205875,68	113	520491,47	2205599,97
74	519887,17	2205872,74	114	520487,13	2205604,72
75	519893,15	2205871,65	115	520481,16	2205609,02
76	519915,86	2205867,53	116	520475,24	2205601,13
77	519964,17	2205858,77	117	520481,27	2205596,31
78	519997,11	2205853,27	118	520483,95	2205596,13
79	520003,06	2205852,27	119	520493,14	2205588,09
80	520032,27	2205847,29	120	520500,93	2205595,39
81	520054,28	2205845,97	121	520519,28	2205612,57
82	520075,93	2205847,38	122	520538,44	2205628,94
83	520114,57	2205849,90	123	520537,44	2205636,36
84	520127,96	2205848,87	124	520531,86	2205645,91
85	520149,91	2205847,17	125	520518,27	2205713,20
86	520176,18	2205845,67	126	520511,12	2205748,13
87	520177,99	2205845,53	127	520506,36	2205769,29
88	520197,59	2205844,06	128	520509,29	2205773,71
89	520215,13	2205842,75	129	520513,85	2205776,41
90	520221,20	2205839,57	130	520519,09	2205776,84
91	520223,38	2205838,43	131	520524,96	2205776,59
92	520243,46	2205831,66	132	520570,37	2205773,67
93	520253,53	2205828,26	133	520600,15	2205771,73
94	520264,05	2205824,71	134	520646,71	2205768,75
95	520267,88	2205823,42			
96	520275,12	2205817,48			
97	520293,66	2205805,27			
98	520321,08	2205795,88			
99	520346,97	2205793,32			
100	520350,55	2205792,96			
101	520369,15	2205791,12			
102	520405,78	2205787,37			
103	520406,82	2205787,26			
104	520432,39	2205784,66			

Описание границ смежных землепользователей:

от т.90 до т.92	земельный участок с кадастровым номером 59:32:0000000:15041
от т.92 до т.94	земельный участок с кадастровым номером 59:32:3070002:2276
от т.94 до т.95	земельный участок с кадастровым номером 59:32:3070002:2274
от т.96 до т.99	земельный участок с кадастровым номером 59:32:3070002:1912
от т.99 до т.102	земельный участок с кадастровым номером 59:32:3070002:1913
от т.102 до т.104	земельный участок с кадастровым номером 59:32:3070002:1425
от т.104 до т.105	земельный участок с кадастровым номером 59:32:3070002:1426
от т.105 до т.108	земельный участок с кадастровым номером 59:32:3070002:1424
от т.108 до т.112,	земельный участок с кадастровым номером 59:32:3070002:1237
от т.120 до т.123	
от т.117 до т.118	земельный участок с кадастровым номером 59:32:3070002:2056
от т.118 до т.119	земельный участок с кадастровым номером 59:32:3070002:2186
от т.123 до т.124	земельный участок с кадастровым номером 59:32:3070002:1231
от т.124 до т.125	земельный участок с кадастровым номером 59:32:3070002:1234
от т.125 до т.126	земельный участок с кадастровым номером 59:32:3070002:1235
от т.126 до т.132	земельный участок с кадастровым номером 59:32:3070002:1236
от т.132 до т.133	земельный участок с кадастровым номером 59:32:3070002:1233
от т.133 до т.26	земельный участок с кадастровым номером 59:32:3070002:1232



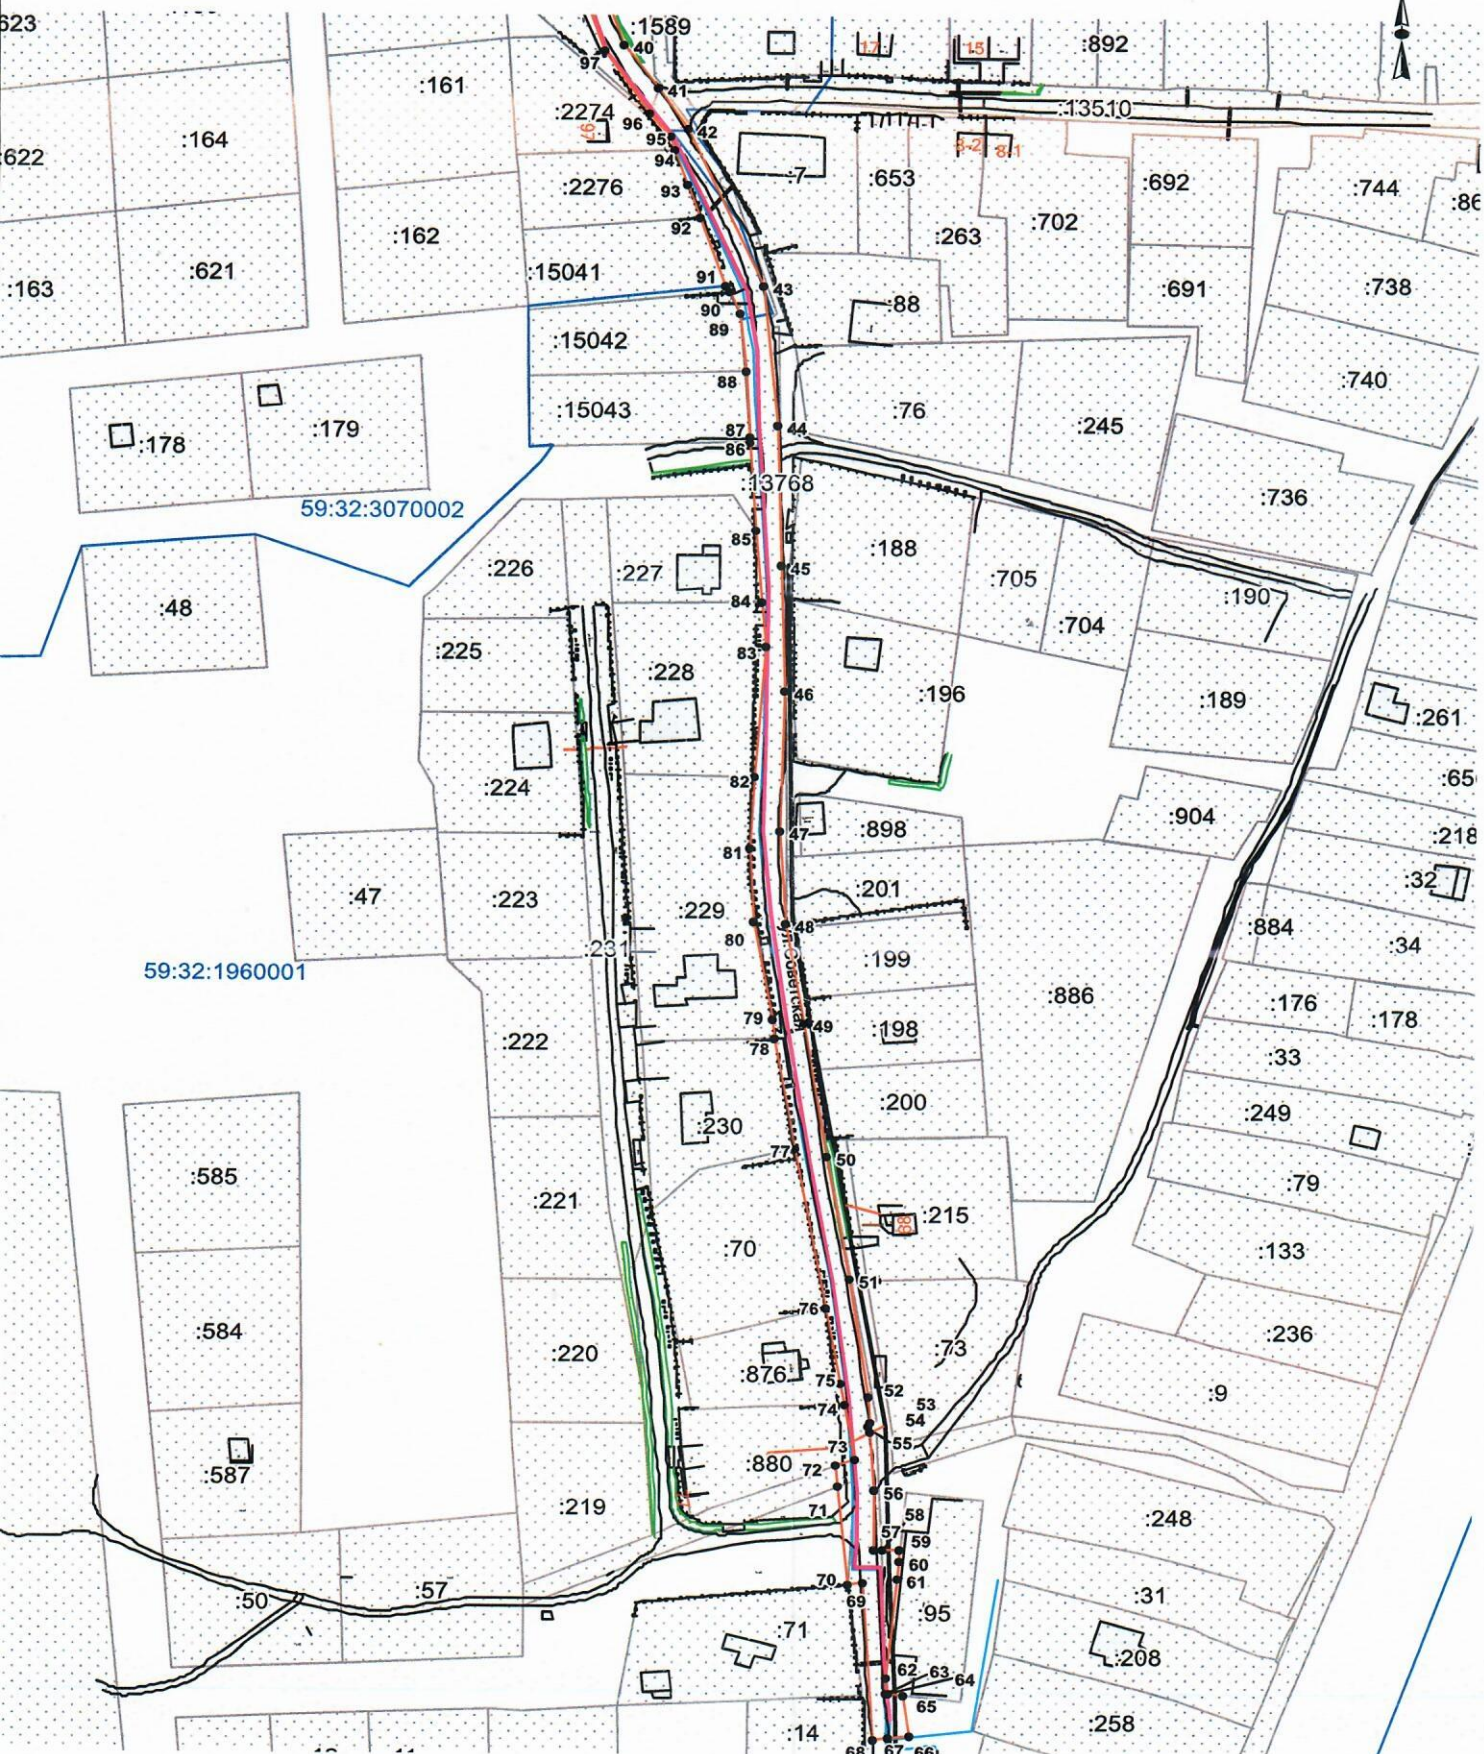

Масштаб 1:2200

Условные обозначения:

- граница предполагаемых к использованию земель
- граница учтенных земельных участков
- граница кадастрового квартала
- проектируемый газопровод
- существующий газопровод
- :1467 кадастровый номер земельного участка
- 59:32:3070002 номер кадастрового квартала
- - - граница населенных пунктов
- ⊙ обозначение наземного конструктивного элемента

/О.В. Косачев/

Верно