



**КОМИТЕТ ИМУЩЕСТВЕННЫХ ОТНОШЕНИЙ
АДМИНИСТРАЦИИ ПЕРМСКОГО МУНИЦИПАЛЬНОГО ОКРУГА**

РЕШЕНИЕ

о размещении объектов № 1441

Пермский край
Пермский муниципальный округ

09.06.2025

Комитет имущественных отношений администрации Пермского муниципального округа разрешает Акционерному обществу «Газпром газораспределение Пермь» (ИНН 5902183841, ОГРН 1025900512670, почтовый адрес: 614000, г. Пермь, ул. Петропавловская, 43)

размещение объекта «Газопровод-ввод до границы земельного участка по адресу: д. Гамы, ул. Мира, 14в (газопровод давлением до 1,2 Мпа, для размещения которого не требуется разрешения на строительство)»

на землях государственная собственность на которые не разграничена.

на срок для подземного способа размещения - 1 год
для наземного и надземного способа размещения – бессрочно.

Местоположение: Пермский край, Пермский м.о.

Приложение: схема предполагаемых к использованию земель или части земельного участка.

Особые условия использования:

- 1) При размещении газопровода учесть параметры ширины проезда улично-дорожной сети, во избежание сужения. полосы отвода дороги.
- 2) При условии получения разрешения на производство земляных работ.

Заместитель председателя комитета

(подпись, печать)

М.В. Королева



Схема предполагаемых к использованию земель или части земельного участка

Объект: Газопровод-ввод до границы земельного участка по адресу: д. Гамы, ул. Мира, 14в

Местоположение: Пермский край, Пермский м.о.

Площадь земель или части земельного участка, кв.м.: 274


Категория земель: земли сельскохозяйственного назначения

Вид разрешенного использования: отсутствует

Обозначение характерных точек границ	Координаты (МСК-59), м	
	X	Y
1	520703,13	2205754,18
2	520703,72	2205767,62
3	520670,01	2205767,21
4	520666,66	2205764,00
5	520687,16	2205763,84
6	520686,52	2205755,44

Описание границ смежных землепользователей:

от т.1 до т.3, земли общего пользования
от т.4 от т.1 земельный участок с кадастровым номером 59:32:3070002:1232
от т.3 от т.4

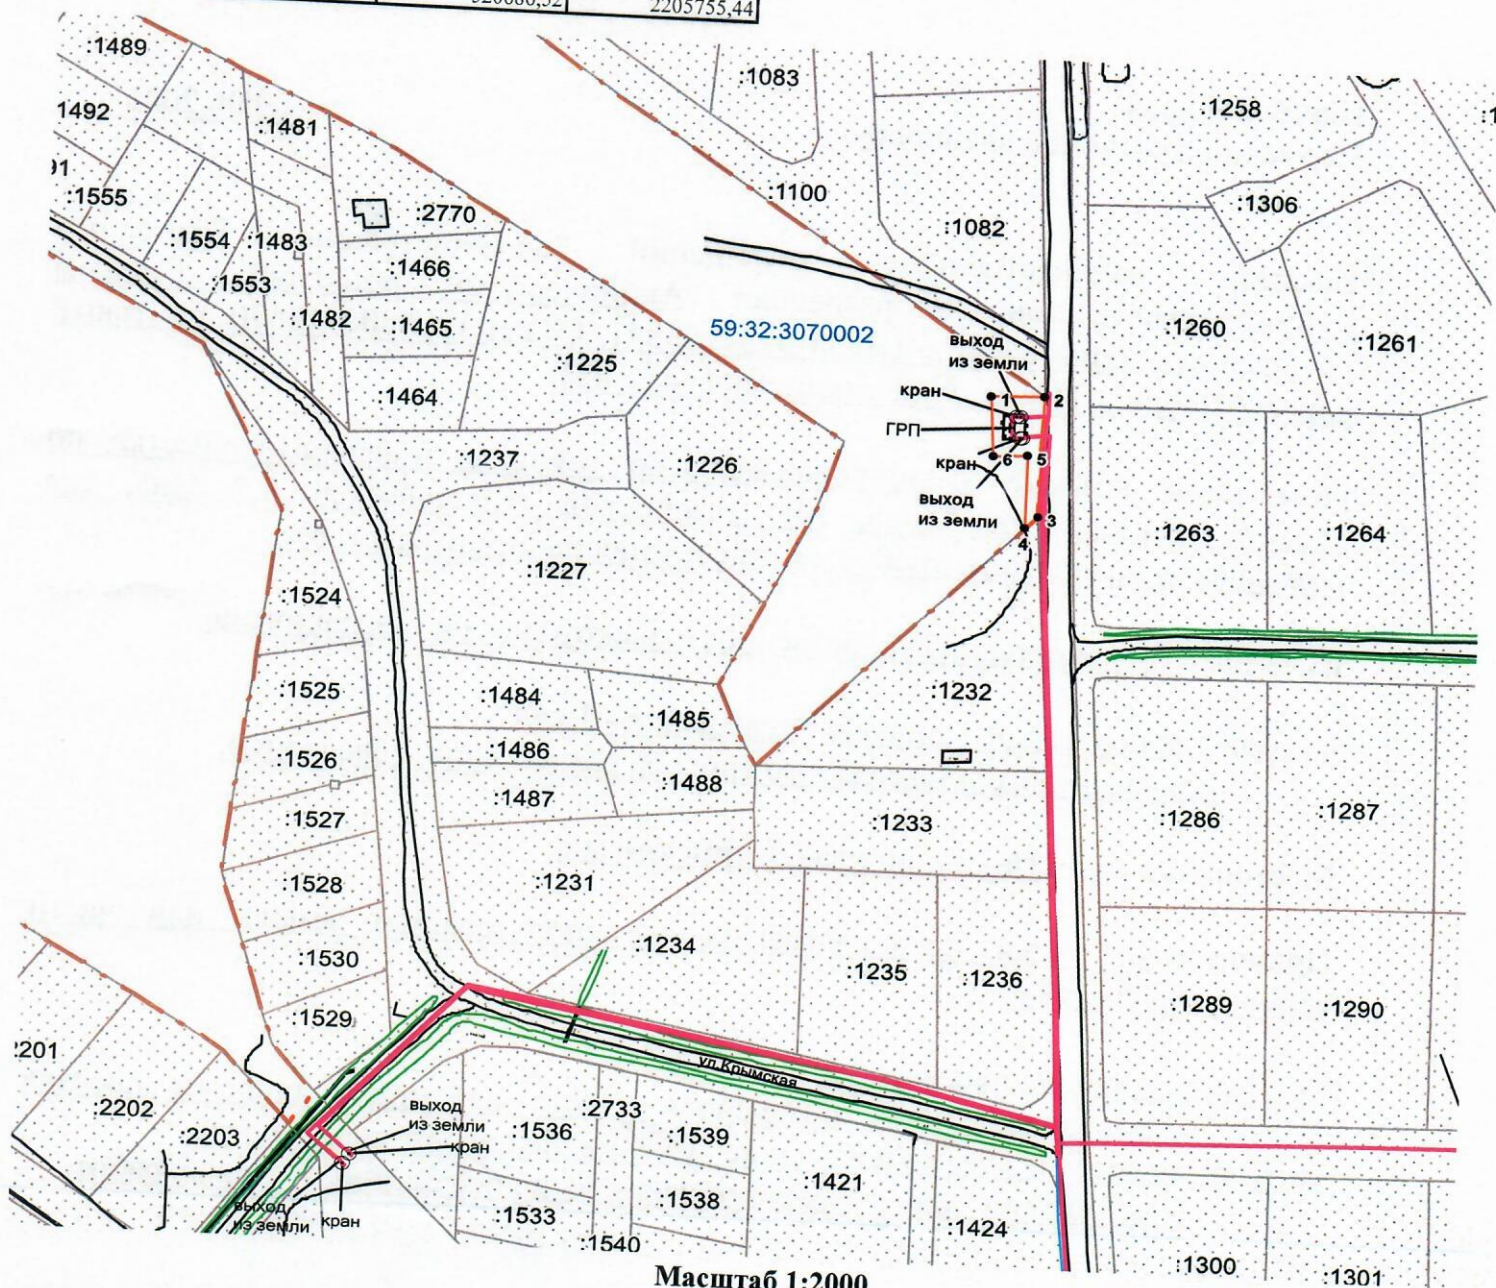

Условные обозначения:

- граница предполагаемых к использованию земель
- граница учтенных земельных участков
- граница кадастрового квартала
- проектируемый газопровод
- существующий газопровод
- :1100 кадастровый номер земельного участка
- 59:32:3070002 номер кадастрового квартала
- обозначение наземного конструктивного элемента
- - - граница населенных пунктов

Заявитель _____ /О.В. Косачев/

Верно