



**КОМИТЕТ ИМУЩЕСТВЕННЫХ ОТНОШЕНИЙ
АДМИНИСТРАЦИИ ПЕРМСКОГО МУНИЦИПАЛЬНОГО ОКРУГА**

РЕШЕНИЕ

о размещении объектов № 1442

Пермский край
Пермский муниципальный округ

09.06.2025

Комитет имущественных отношений администрации Пермского муниципального округа разрешает Акционерному обществу «Газпром газораспределение Пермь» (ИНН 5902183841, ОГРН 1025900512670, почтовый адрес: 614000, г. Пермь, ул. Петропавловская, 43)

размещение объекта «Газопровод-ввод по адресу: с. Фролы, ул. Полевая, 7 (газопровод давлением до 1,2 Мпа, для размещения которого не требуется разрешения на строительство)»

на землях муниципальной собственности и государственная собственность на которые не разграничена.

на срок 1 год.

Местоположение: Пермский край, Пермский м.о., с. Фролы, ул. Полевая.

Приложение: схема предполагаемых к использованию земель или части земельного участка.

Особые условия использования:

- 1) При размещении газопровода учесть параметры ширины проезда улично-дорожной сети, во избежание сужения. полосы отвода дороги.
- 2) При условии получения разрешения на производство земляных работ.

Заместитель председателя комитета

(подпись, печать)

М.В. Королева



Схема предполагаемых к использованию земель или части земельного участка

Объект: Газопровод-ввод по адресу: с. Фролы, ул. Полевая, 7

Местоположение: Пермский край, Пермский м.о., с. Фролы, ул. Полевая

Площадь земель или части земельного участка, кв.м.: 77

Категория земель: земли населённых пунктов

Вид разрешенного использования: отсутствует

Обозначение характерных точек границ	Координаты (МСК-59), м	
	X	Y
1	508503,37	2233477,71
2	508501,38	2233479,76
3	508496,86	2233475,31
4	508497,03	2233473,54
5	508496,20	2233473,00
6	508499,75	2233467,06
7	508497,85	2233464,86
8	508498,94	2233463,92
9	508506,52	2233474,45


Описание границ смежных землепользователей:

от т.1 до т.4 земли общего пользования

от т.4 от т.5 земельный участок с кадастровым номером 59:32:3430001:1392

от т.5 от т.8, от т.9 от т.1 земельный участок с кадастровым номером 59:32:0000000:13336

от т.8 от т.9 земельный участок с кадастровым номером 59:32:0000000:6591 (вх. в ЕЗ 59:32:0000000:5)

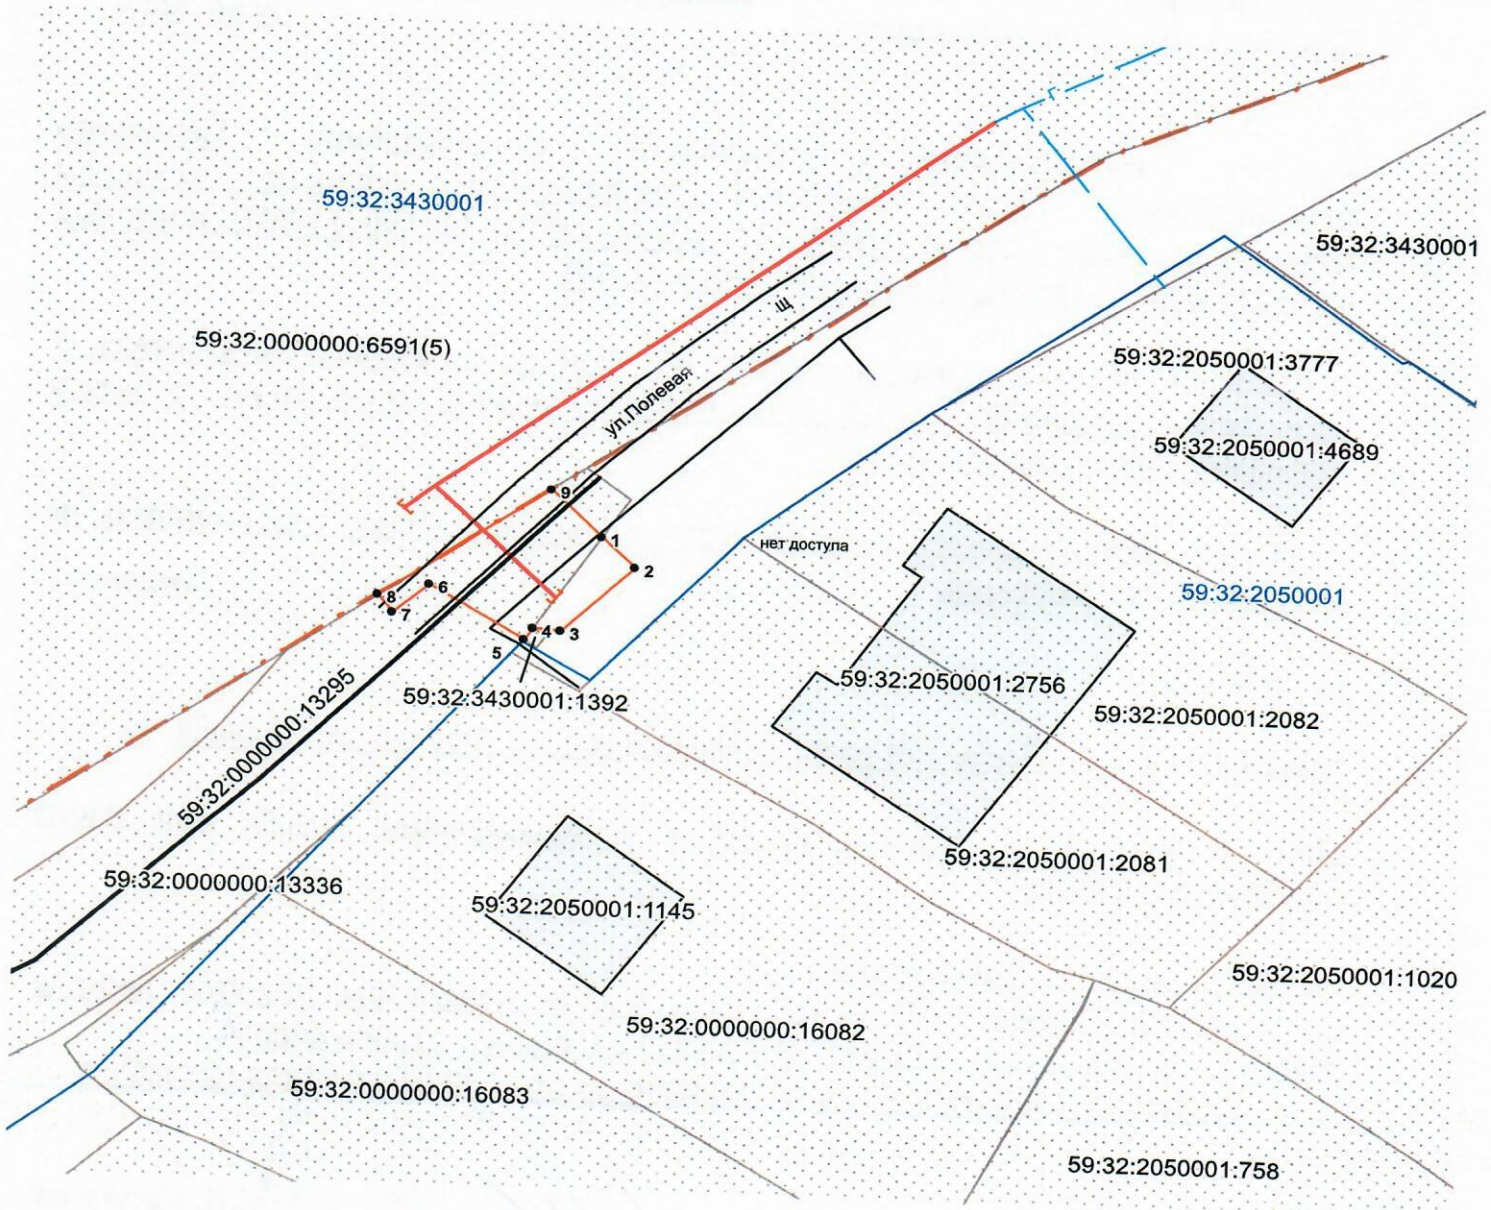

Масштаб 1:500

Условные обозначения:

- граница предполагаемых к использованию земель
- граница учтенных земельных участков
- граница кадастрового квартала
- проектируемый газопровод
- существующий газопровод
- 59:32:2050001:2081 кадастровый номер земельного участка
- 59:32:2050001 номер кадастрового квартала
- граница населенных пунктов

Заявитель О.В. Косачев/

Верно