



**КОМИТЕТ ИМУЩЕСТВЕННЫХ ОТНОШЕНИЙ
АДМИНИСТРАЦИИ ПЕРМСКОГО МУНИЦИПАЛЬНОГО ОКРУГА**

РЕШЕНИЕ

о размещении объектов № 1445

Пермский край
Пермский муниципальный округ

09.06.2025

Комитет имущественных отношений администрации Пермского муниципального округа разрешает Акционерному обществу «Газпром газораспределение Пермь» (ИНН 5902183841, ОГРН 1025900512670, почтовый адрес: 614000, г. Пермь, ул. Петропавловская, 43)

размещение объекта «Газопровод давлением до 1,2 Мпа, для размещения которого не требуется разрешения на строительство»

на землях муниципальной собственности.

на срок: 1 год.

Местоположение: расположенных по адресу: Пермский край, Пермский м.о., д. Косотуриха, ул. Отрадная, к дому 31.

Приложение: схема предполагаемых к использованию земель или части земельного участка.

Особые условия использования:

- 1) При размещении газопровода учесть параметры ширины проезда улично-дорожной сети, во избежание сужения полосы отвода дороги.
- 2) При условии получения разрешения на производство земляных работ.

Заместитель председателя комитета


(подпись, печать)


М.В. Королева

Схема предполагаемых к использованию земель или части земельного участка

Объект: Газопровод давлением до 1,2 Мпа, для размещения которого не требуется разрешения на строительство

Местоположение: расположенных по адресу: Пермский край, Пермский м.о., д. Косотуриха, ул. Отрадная, к дому 31

Площадь земель или части земельного участка, кв.м.: 51

Категория земель: земли населенных пунктов

Вид разрешенного использования: -

Описание границ смежных землепользователей:
От точки н1 до точки н2 - земельный участок с кадастровым номером 59:32:4070004:5809
От точки н2 до точки н1 - земельный участок с кадастровым номером 59:32:4070004:4864

Каталог координат, м

№ точки границы	X	Y
н1	503390.71	2211217.85
н2	503394.13	2211223.99
н3	503396.06	2211227.45
н4	503392.12	2211229.85
н5	503386.66	2211220.48
н1	503390.71	2211217.85

Условные обозначения:

59:32-6.553

- зоны с особыми условиями использования территории, сведения о которых внесены в ЕГРН

:3У1

- обозначение запрашиваемого земельного участка



- предполагаемый участок земель, на которых планируется размещение объекта

• н1

- характерная точка границ земель или части земельного участка

:5809


- границы и номер земельного участка, сведения о которых внесены в ЕГРН

59:32:4070004


- номер кадастрового квартала



- граница кадастрового квартала

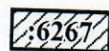

- границы и номер объекта капитального строительства, сведения о которых внесены в ЕГРН

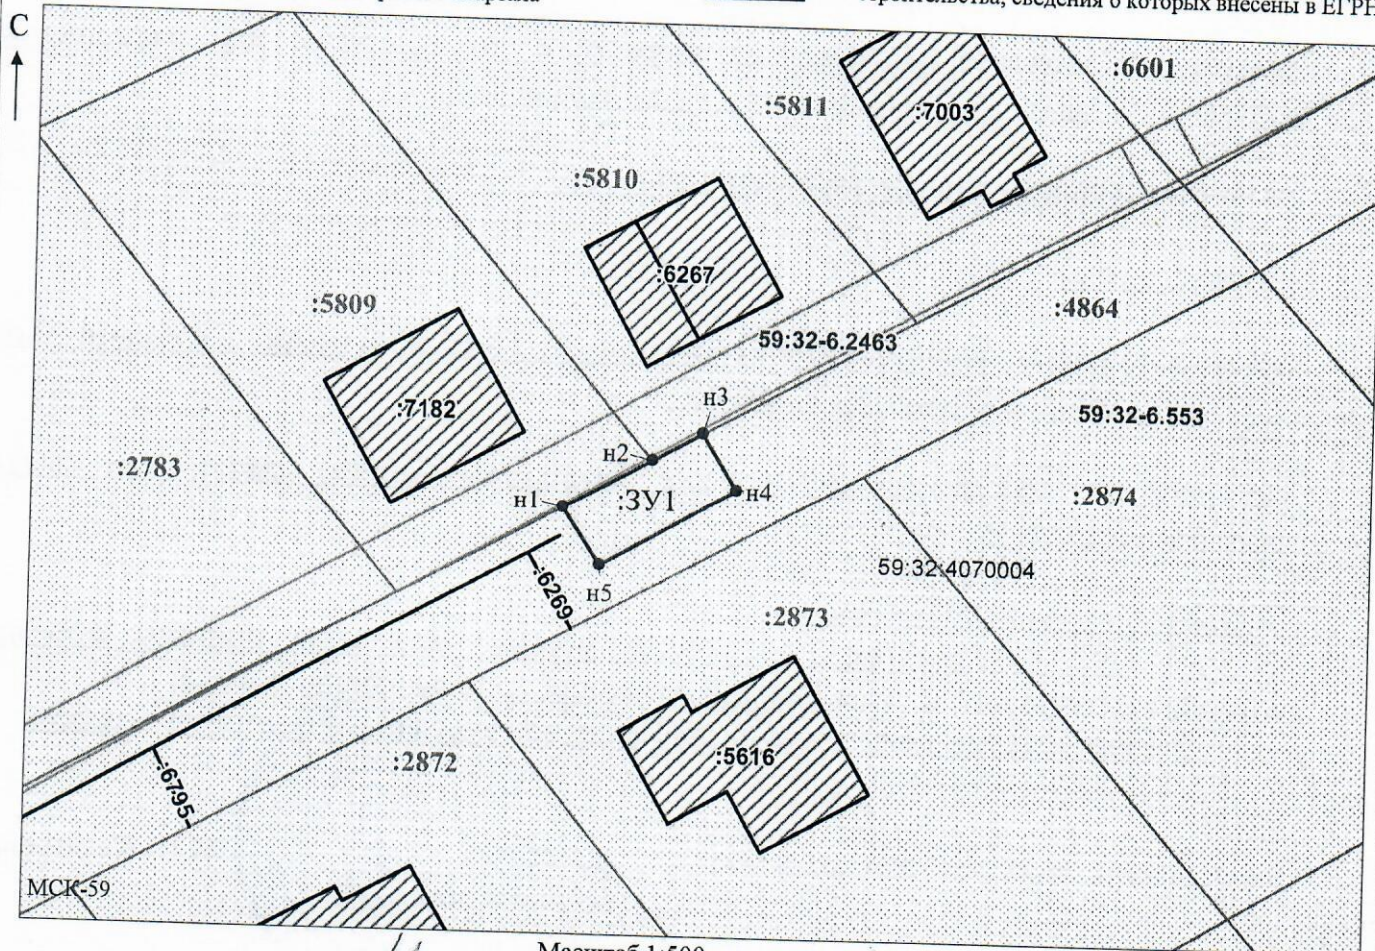

Заявитель:

Масштаб 1:500

/Горбунова А.П.

МП

(подпись, расшифровка подписи)

(для юридических лиц и индивидуальных предпринимателей)