



**КОМИТЕТ ИМУЩЕСТВЕННЫХ ОТНОШЕНИЙ
АДМИНИСТРАЦИИ ПЕРМСКОГО МУНИЦИПАЛЬНОГО ОКРУГА**

РЕШЕНИЕ

о размещении объектов № 1448

Пермский край
Пермский муниципальный округ

09.06.2025

Комитет имущественных отношений администрации Пермского муниципального округа разрешает Акционерному обществу «Газпром газораспределение Пермь» (ИНН 5902183841, ОГРН 1025900512670, почтовый адрес: 614000, г. Пермь, ул. Петропавловская, 43)

размещение объекта «Газопровод-ввод до границы земельного участка по адресу: Свердлова ул 5, Кукуштан п (газопровод давлением до 1,2 Мпа, для размещения которого не требуется разрешения на строительство)»

на землях государственная собственность на которые не разграничена.

на срок для подземного способа размещения - 1 год
для наземного способа размещения – бессрочно.

Местоположение: Пермский край, Пермский м.о., п. Кукуштан, ул. Свердлова.

Приложение: схема предполагаемых к использованию земель или части земельного участка.

Особые условия использования:

- 1) При размещении газопровода учесть параметры ширины проезда улично-дорожной сети, во избежание сужения. полосы отвода дороги.
- 2) При условии получения разрешения на производство земляных работ.

Заместитель председателя комитета

М.В. Королева
(подпись, печать)

М.В. Королева



Схема предполагаемых к использованию земель или части земельного участка

Объект: Газопровод-ввод до границы земельного участка по адресу: Свердлова ул 5, Кукуштан п

Местоположение: Пермский край, м.о. Пермский, п. Кукуштан, ул. Свердлова

Площадь земель или части земельного участка, кв.м.: **3476**

Категория земель: земли населенных пунктов

Вид разрешенного использования: отсутствует

Обозначение характерных точек границ	Координаты (МСК-59), м	
	X	Y
1	477810,44	2247138,11
2	477824,87	2247136,17
3	477828,70	2247140,92
4	477845,23	2247156,65
5	477851,59	2247168,47
6	477851,24	2247173,02
7	477856,81	2247175,06
8	477885,58	2247177,86
9	477894,51	2247178,71
10	477894,54	2247178,46
11	477896,59	2247178,80
12	477914,81	2247179,14
13	477941,87	2247180,79
14	477957,19	2247181,40
15	477983,16	2247182,65
16	478010,16	2247183,08
17	478020,65	2247183,52
18	478043,24	2247142,69
19	478065,54	2247109,53
20	478070,61	2247101,71
21	478077,81	2247090,35
22	478084,75	2247079,37
23	478106,27	2247089,93
24	478101,83	2247098,92
25	478087,87	2247092,03
26	478083,47	2247101,90
27	478051,82	2247147,85
28	478027,16	2247192,16
29	478021,34	2247193,55
30	477840,56	2247182,32
31	477841,39	2247170,63
32	477837,16	2247162,77
33	477822,67	2247148,93
34	477809,84	2247148,10
35	477810,55	2247142,82

Описание границ смежных землепользователей:

от т.1 до т.7

от т.12 до т.13

от т.14 до т.15 земли общего пользования

от т.16 до т.19

от т.21 до т.34

от т.7 до т.11 земельный участок с кадастровым номером
59:32:0010003:9531

от т.11 до т.12 земельный участок с кадастровым номером
59:32:0010003:10151

от т.13 до т.14 земельный участок с кадастровым номером
59:32:0010003:1542

от т.15 до т.16 земельный участок с кадастровым номером
59:32:0010003:1541

от т.19 до т.21 земельный участок с кадастровым номером
59:32:0010003:9838


от т.34 до т.1 земельный участок с кадастровым номером
59:32:0010003:1547

Условные обозначения:

- граница предполагаемых к использованию земель
- граница учтенных земельных участков
- граница кадастрового квартала
- проектируемый газопровод
- конструктивный элемент газопровода
- существующий газопровод

59:32:0010003:1547 кадастровый номер земельного участка

59:32:0010003 номер кадастрового квартала

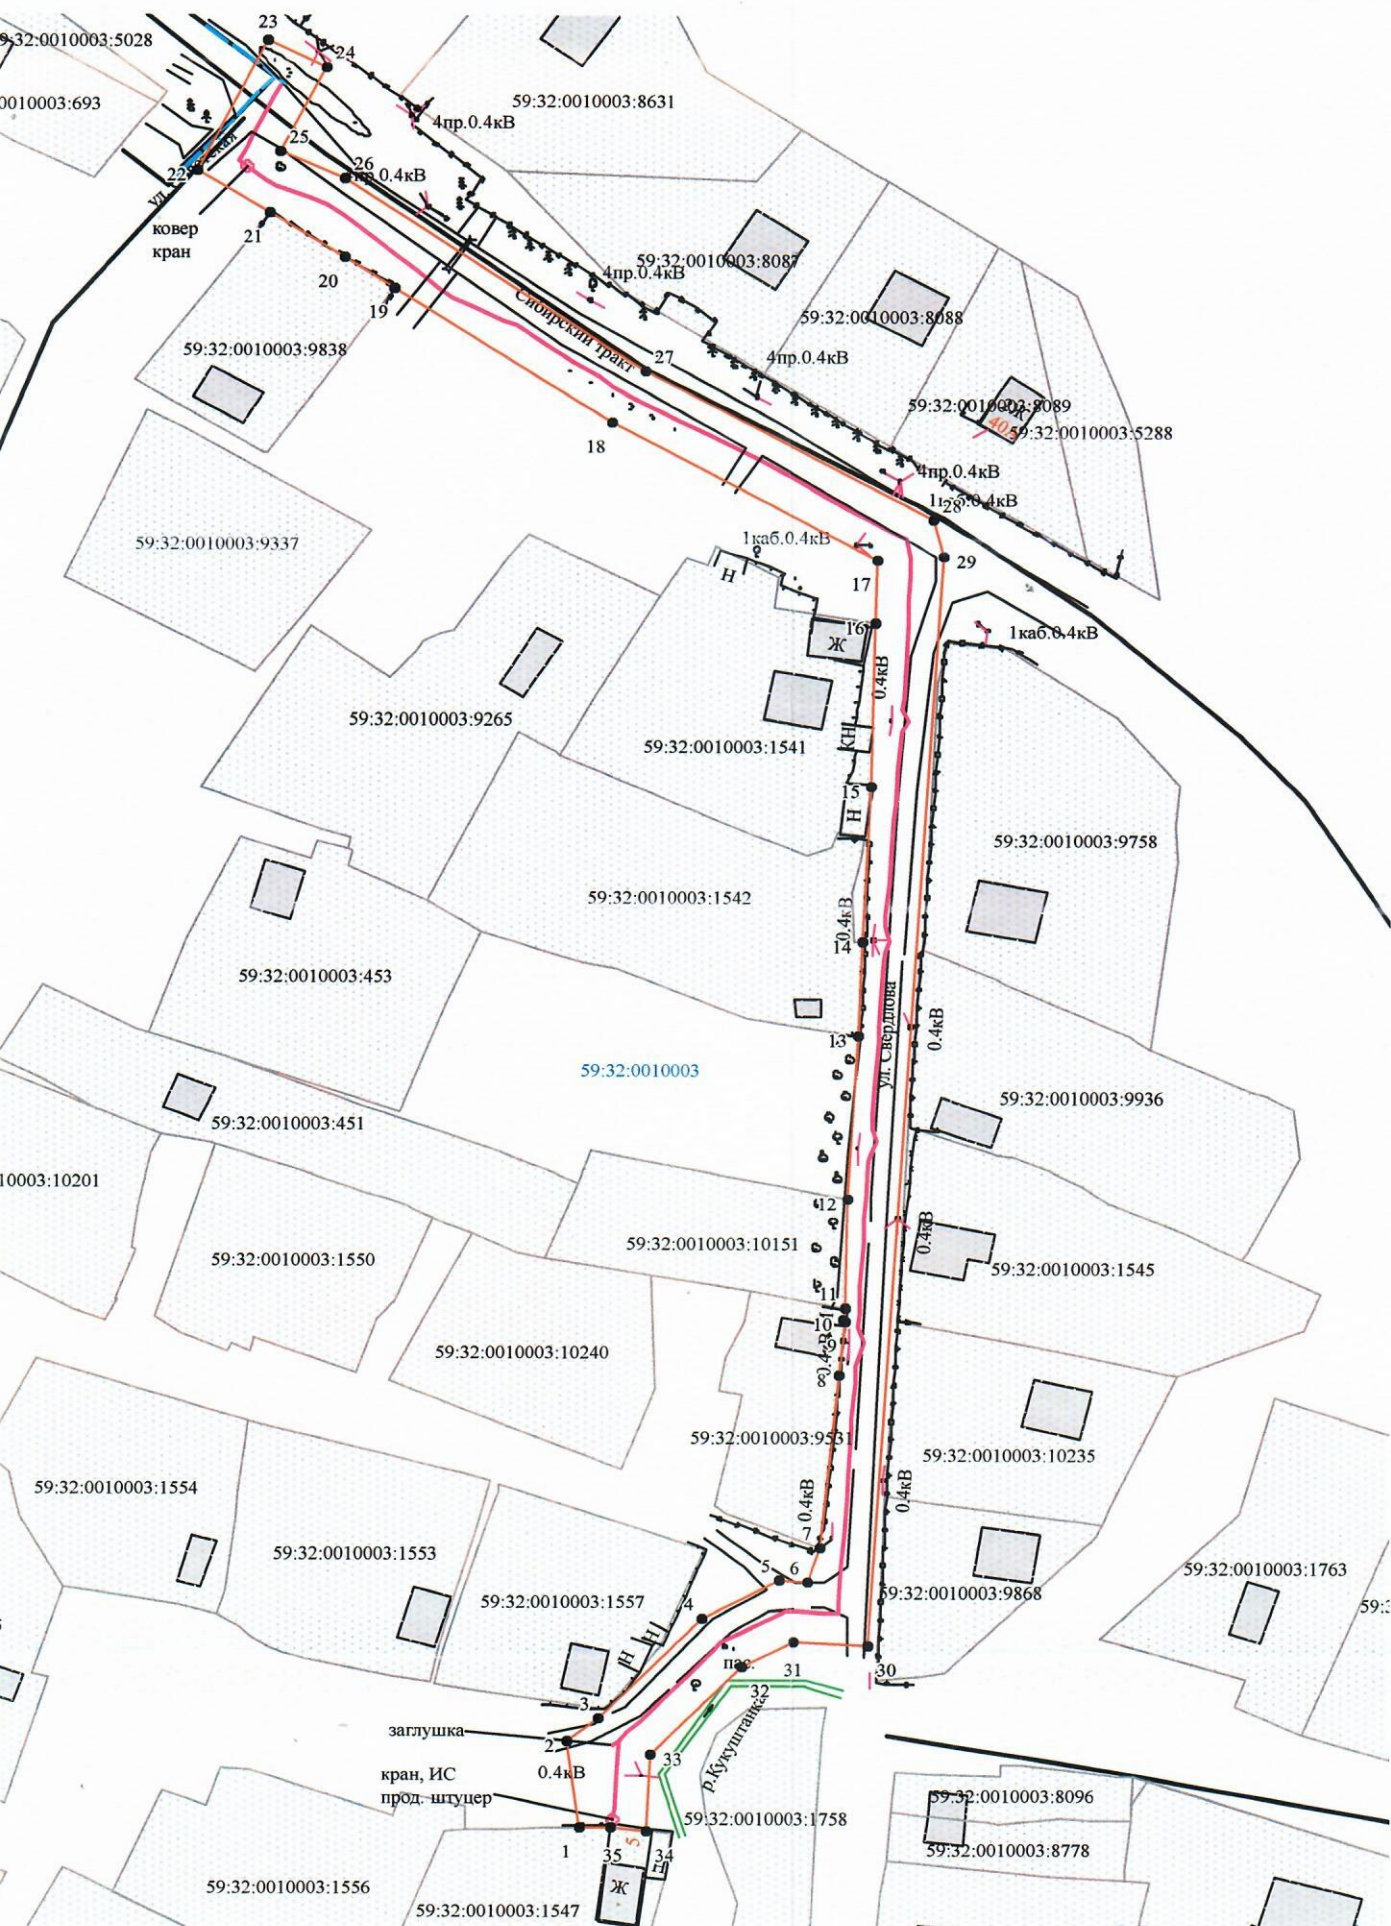

Масштаб 1:1200

Заявитель О.В. Косачев

Верно