



**КОМИТЕТ ИМУЩЕСТВЕННЫХ ОТНОШЕНИЙ
АДМИНИСТРАЦИИ ПЕРМСКОГО МУНИЦИПАЛЬНОГО ОКРУГА**

РЕШЕНИЕ

о размещении объектов № 1450

Пермский край
Пермский муниципальный округ

09.06.2025

Комитет имущественных отношений администрации Пермского муниципального округа разрешает Акционерному обществу «Газпром газораспределение Пермь» (ИНН 5902183841, ОГРН 1025900512670, почтовый адрес: 614000, г. Пермь, ул. Петропавловская, 43)

размещение объекта «Газопровод-ввод по адресу: Полевая ул 21, Усть-Качка с (газопровод давлением до 1,2 Мпа, для размещения которого не требуется разрешения на строительство)»

на землях муниципальной собственности.

на срок для подземного способа размещения - 1 год
для наземного способа размещения – бессрочно.

Местоположение: Пермский край, Пермский м.о., с. Усть-Качка, ул. Полевая.

Приложение: схема предполагаемых к использованию земель или части земельного участка.

Особые условия использования:

- 1) При размещении газопровода учесть параметры ширины проезда улично-дорожной сети, во избежание сужения. полосы отвода дороги.
- 2) При условии получения разрешения на производство земляных работ.

Заместитель председателя комитета


(подпись, печать)


М.В. Королева

Схема предполагаемых к использованию земель или части земельного участка

Объект: Газопровод-ввод по адресу: Полевая ул 21, Усть-Качка с

Местоположение: Пермский край, м.о. Пермский, с. Усть-Качка, ул. Полевая

Площадь земель или части земельного участка, кв.м.: **2343**

Категория земель: **земли населенных пунктов**

Вид разрешенного использования: **отсутствует**

Обозначение характерных точек границ	Координаты (МСК-59), м	
	X	Y
1	517033,95	2197928,24
2	517040,05	2197917,80
3	517050,67	2197925,60
4	517064,51	2197935,77
5	517071,48	2197940,89
6	517125,81	2197978,14
7	517127,75	2197979,47
8	517134,69	2197984,54
9	517140,09	2197988,24
10	517140,50	2197988,92
11	517152,70	2197998,25
12	517160,82	2198004,45
13	517185,97	2198021,82
14	517197,95	2198029,45
15	517190,31	2198039,35
16	517149,71	2198011,68
17	517147,64	2198010,11
18	517103,54	2197976,57
19	517096,04	2197971,30
20	517090,82	2197967,60
21	517077,68	2197960,98
22	517068,37	2197953,77
23	517063,74	2197950,54
24	517048,58	2197939,62
25	517049,08	2197939,03





Описание границ смежных землепользователей:

- от т.1 до т.2 земельный участок с кадастровым номером
- от т.14 до т.15 59:32:1950001:4671
- от т.2 до т.3 земельный участок с кадастровым номером
- от т.2 до т.3 59:32:1950001:5575
- от т.3 до т.4 земельный участок с кадастровым номером
- от т.3 до т.4 59:32:1950001:5608
- от т.4 до т.6
- от т.9 до т.10 земли общего пользования
- от т.11 до т.14
- от т.17 до т.18
- от т.6 до т.9 земельный участок с кадастровым номером
- от т.6 до т.9 59:32:1950001:5346
- от т.10 до т.11 земельный участок с кадастровым номером
- от т.10 до т.11 59:32:1950001:66
- от т.15 до т.16 земельный участок с кадастровым номером
- от т.15 до т.16 59:32:1950001:204
- от т.16 до т.17 земельный участок с кадастровым номером
- от т.16 до т.17 59:32:1950001:5053
- от т.18 до т.20 земельный участок с кадастровым номером
- от т.18 до т.20 59:32:1950001:261
- от т.20 до т.21 земельный участок с кадастровым номером
- от т.20 до т.21 59:32:1950001:4641
- от т.21 до т.24 земельный участок с кадастровым номером
- от т.21 до т.24 59:32:1950001:4320
- от т.24 до т.1 земельный участок с кадастровым номером
- от т.24 до т.1 59:32:1950001:1216

Условные обозначения:

- граница предполагаемых к использованию земель
- граница учтенных земельных участков
- граница кадастрового квартала
- проектируемый газопровод
- конструктивный элемент газопровода
- существующий газопровод
- 59:32:1950001:1216 кадастровый номер земельного участка
- 59:32:1950001 номер кадастрового квартала

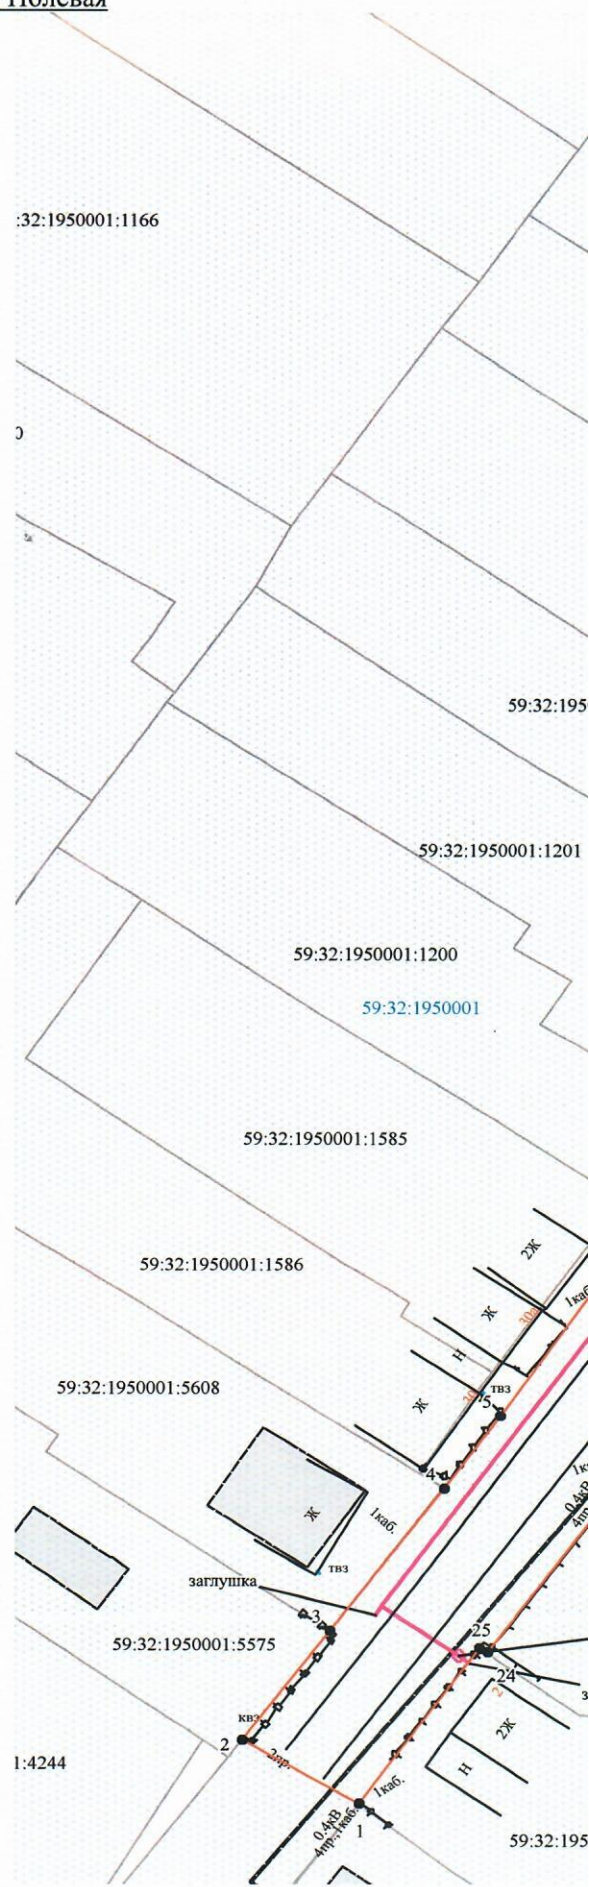

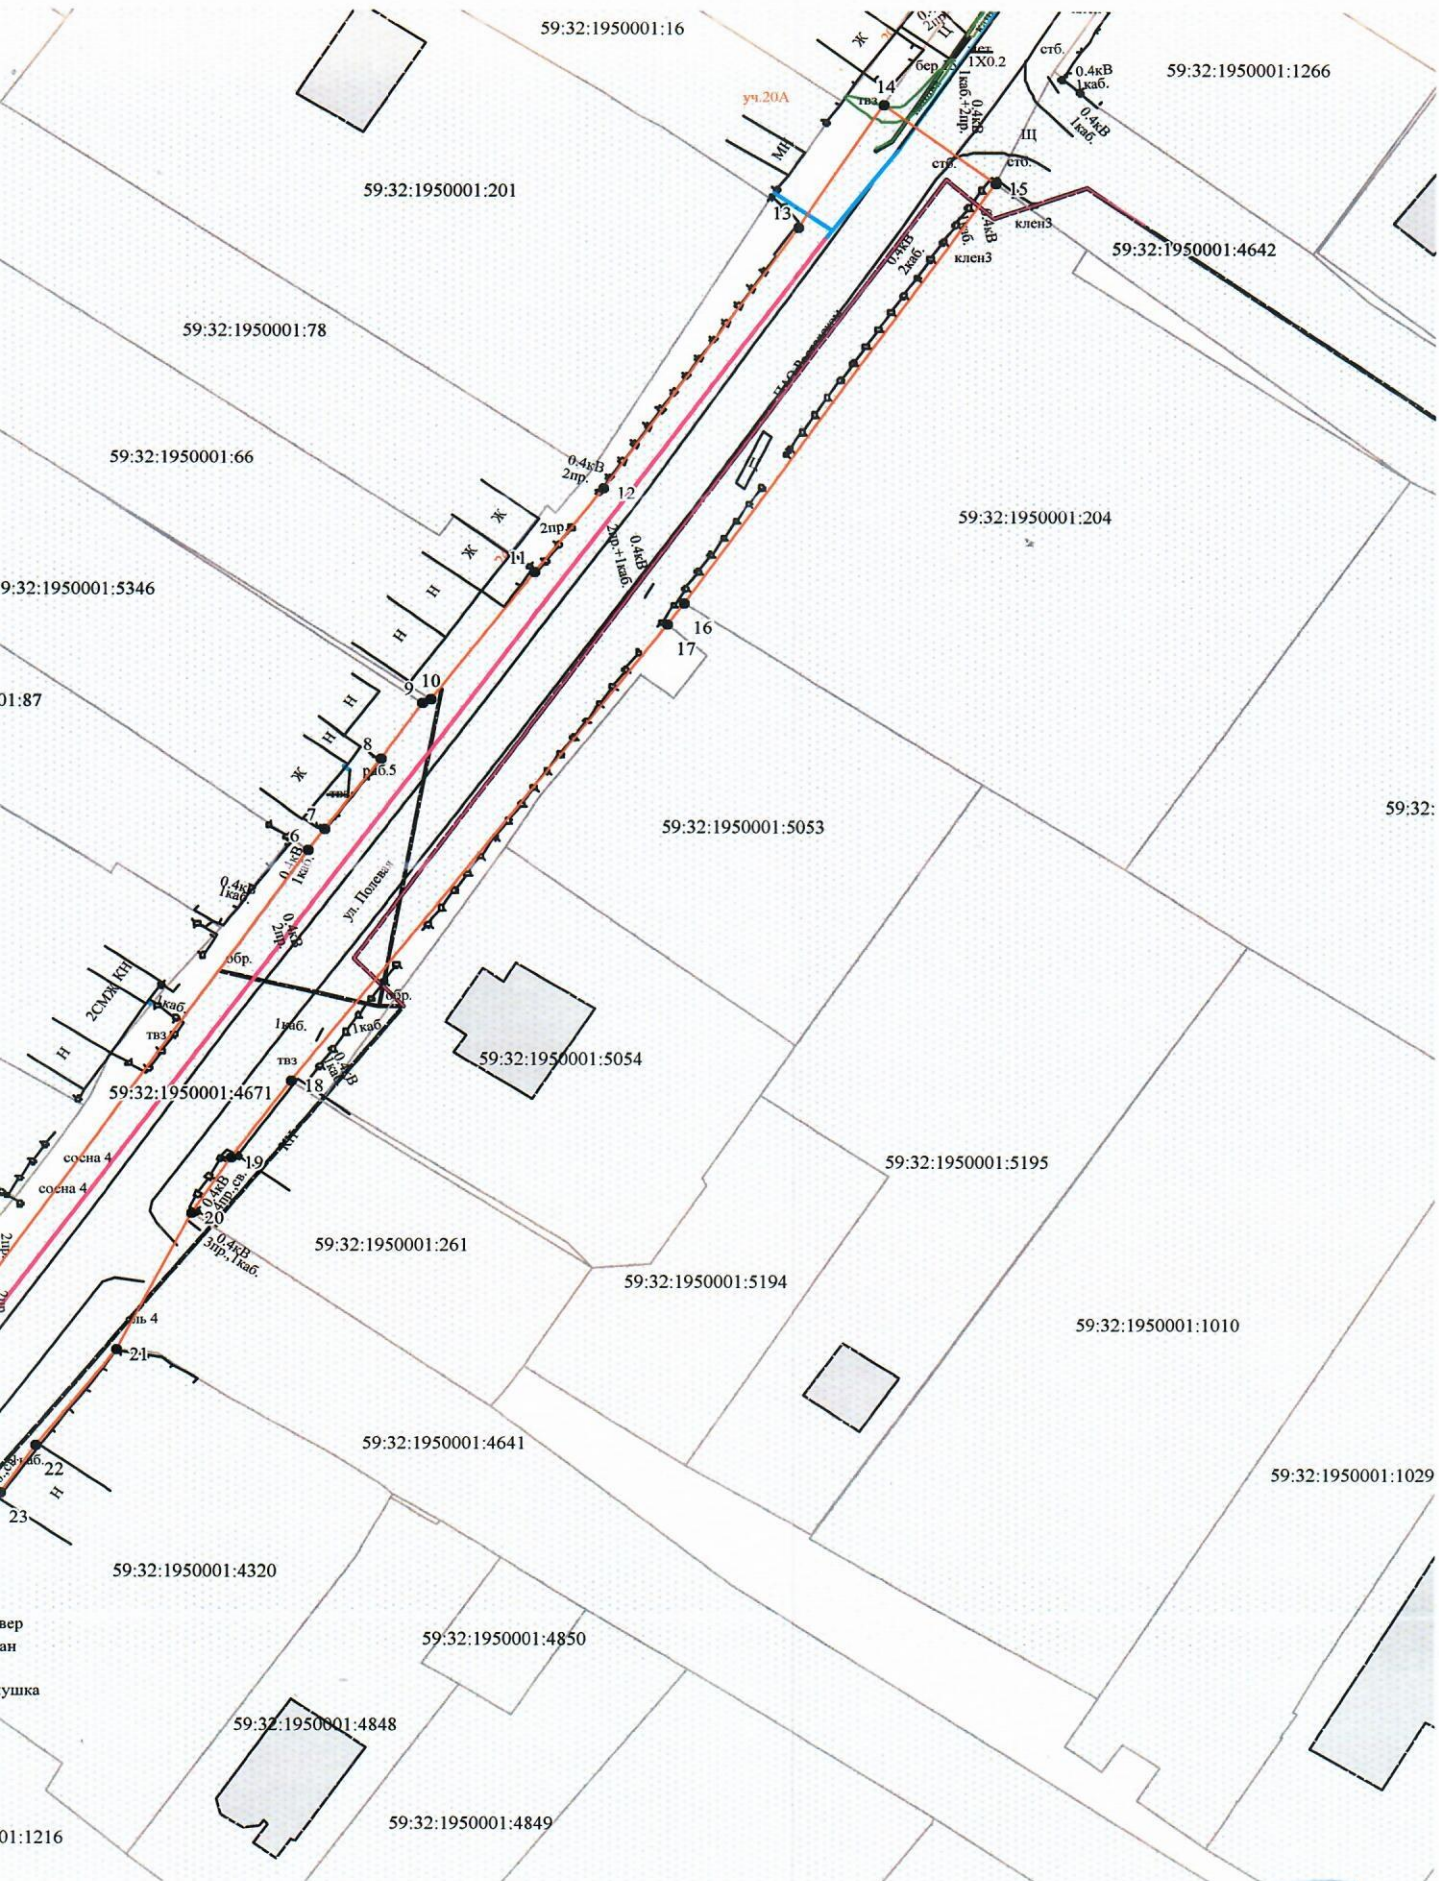

Масштаб 1:700

Заявитель OK /О.В. Косачев/

Верно