



**КОМИТЕТ ИМУЩЕСТВЕННЫХ ОТНОШЕНИЙ
АДМИНИСТРАЦИИ ПЕРМСКОГО МУНИЦИПАЛЬНОГО ОКРУГА**

РЕШЕНИЕ
о размещении объектов № 1452

Пермский край
Пермский муниципальный округ

09.06.2025

Комитет имущественных отношений администрации Пермского муниципального округа разрешает Акционерному обществу «Газпром газораспределение Пермь» (ИНН 5902183841, ОГРН 1025900512670, почтовый адрес: 614000, г. Пермь, ул. Петропавловская, 43)

размещение объекта «Газопровод-ввод по адресу: д. Кичаново, ул. Береговая, д. 8 (газопровод давлением до 1,2 Мпа, для размещения которого не требуется разрешения на строительство)»

на землях муниципальной собственности.

на срок 1 год.

Местоположение: Пермский край, Пермский м.о., д. Кичаново, ул. Береговая.

Приложение: схема предполагаемых к использованию земель или части земельного участка.

Особые условия использования:

- 1) При размещении газопровода учесть параметры ширины проезда улично-дорожной сети, во избежание сужения. полосы отвода дороги.
- 2) При условии получения разрешения на производство земляных работ.

Заместитель председателя комитета

(подпись, печать)

М.В. Королева



Схема предполагаемых к использованию земель или части земельного участка

Объект: Газопровод-ввод по адресу: д. Кичаново, ул. Береговая, д.8

Местоположение: Пермский край, Пермский м.о., д. Кичаново, ул. Береговая

Площадь земель или части земельного участка, кв.м.: 52

Категория земель: земли населённых пунктов


Вид разрешенного использования: отсутствует



Обозначение характерных точек границ	Координаты (МСК-59), м	
	X	Y
1	507452,21	2217006,40
2	507459,67	2217010,87
3	507456,30	2217017,58
4	507451,75	2217014,84

Описание границ смежных землепользователей:

от т.1 до т.2 земельный участок с кадастровым номером 59:32:0760001:1432
от т.2 от т.3 земельный участок с кадастровым номером 59:32:0760001:1434
от т.3 от т.4 земельный участок с кадастровым номером 59:32:0760001:1038
от т.4 от т.1 земельный участок с кадастровым номером 59:32:0000000:14841

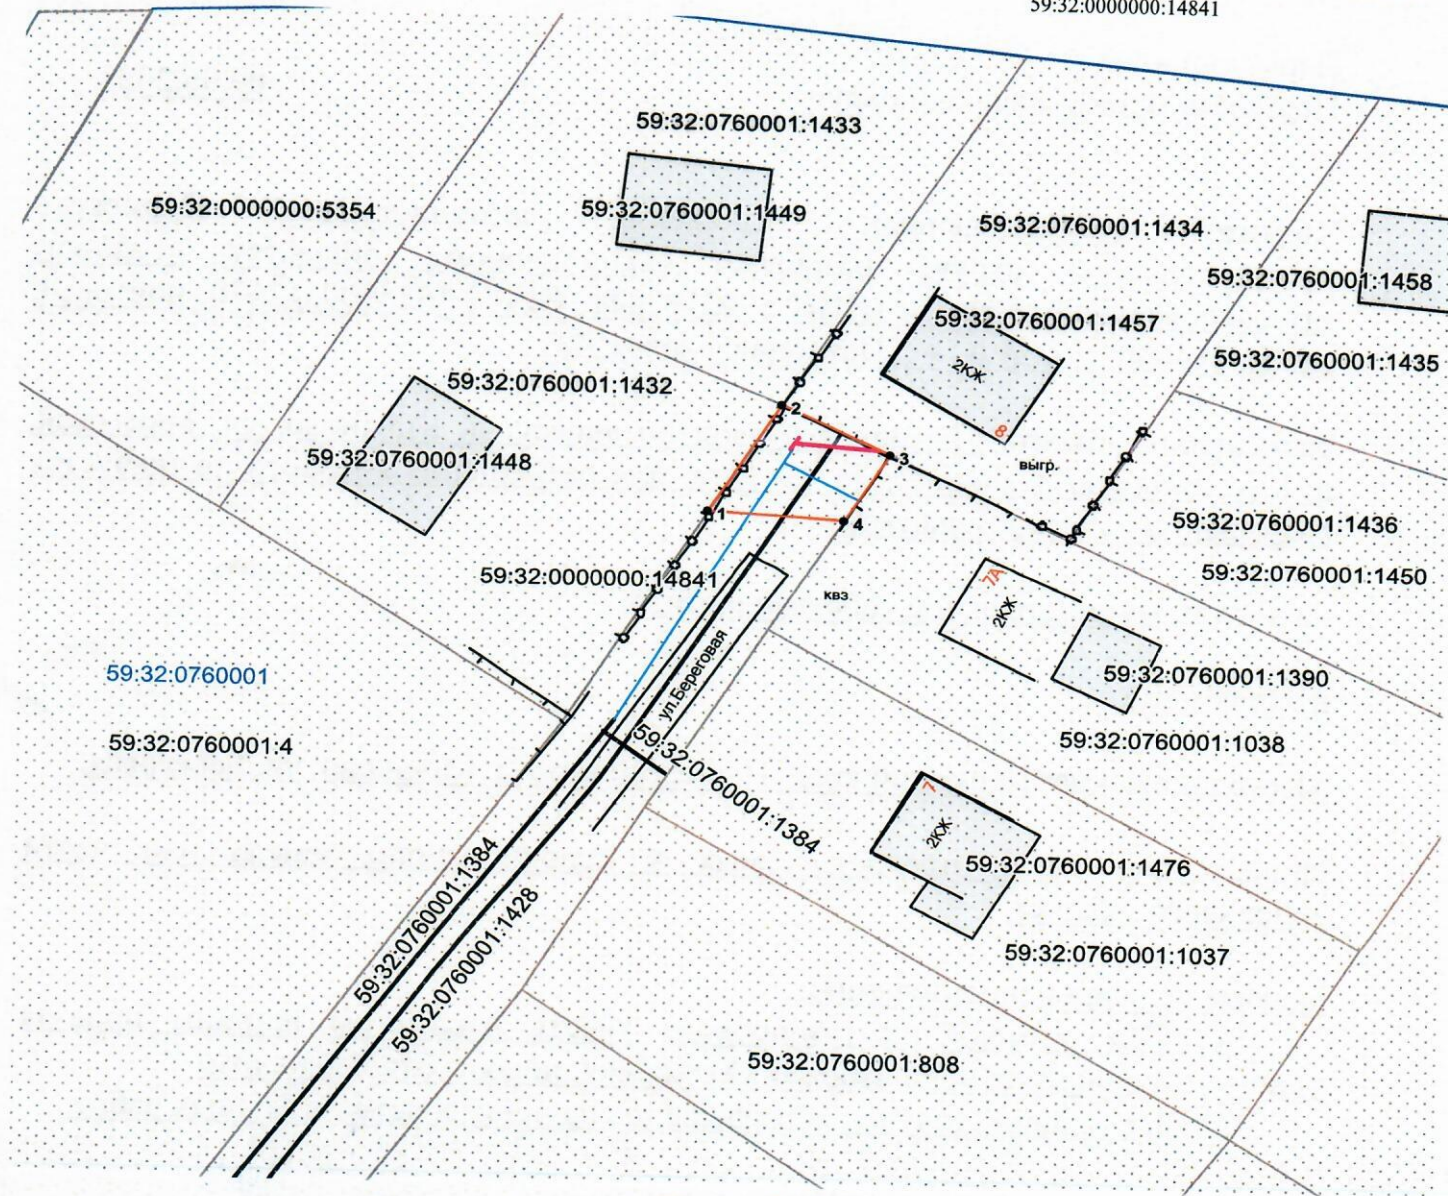

Масштаб 1:500

Условные обозначения:

- граница предполагаемых к использованию земель
- граница учтенных земельных участков
- граница кадастрового квартала
- проектируемый газопровод
- существующий газопровод

59:32:0760001:1434 кадастровый номер земельного участка
59:32:0760001 номер кадастрового квартала

Заявитель О.В. Косачев/

Верно