



**КОМИТЕТ ИМУЩЕСТВЕННЫХ ОТНОШЕНИЙ
АДМИНИСТРАЦИИ ПЕРМСКОГО МУНИЦИПАЛЬНОГО ОКРУГА**

РЕШЕНИЕ

о размещении объектов № 1453

Пермский край
Пермский муниципальный округ

09.06.2025

Комитет имущественных отношений администрации Пермского муниципального округа разрешает Акционерному обществу «Газпром газораспределение Пермь» (ИНН 5902183841, ОГРН 1025900512670, почтовый адрес: 614000, г. Пермь, ул. Петропавловская, 43)

размещение объекта «Газопровод-ввод по адресу: Култаево с, Звёздная ул, дом № 15 (газопровод давлением до 1,2 Мпа, для размещения которого не требуется разрешения на строительство)»

на землях муниципальной собственности.

на срок 1 год.

Местоположение: Пермский край, Пермский м.о., с. Култаево, ул. Звёздная.

Приложение: схема предполагаемых к использованию земель или части земельного участка.

Особые условия использования:

1) При размещении газопровода учесть параметры ширины проезда улично-дорожной сети, во избежание сужения. полосы отвода дороги.

2) При условии получения разрешения на производство земляных работ.

Заместитель председателя комитета


(подпись, печать)


М.В. Королева

Схема предполагаемых к использованию земель или части земельного участка

Объект: Газопровод-ввод по адресу: Култаево с, Звёздная ул, дом № 15

Местоположение: Пермский край, м.о. Пермский, с. Култаево, ул. Звёздная

Площадь земель или части земельного участка, кв.м. 96


Категория земель: земли населённых пунктов

Вид разрешенного использования: отсутствует

Обозначение характерных точек границ	Координаты (МСК-59), м	
	X	Y
1	506462,33	2214038,48
2	506457,77	2214046,55
3	506449,07	2214041,63
4	506453,93	2214033,03

Описание границ смежных землепользователей:

- от т.1 до т.4 земельный участок с кадастровым номером 59:32:3250002:4328
- от т.4 до т.1 земельный участок с кадастровым номером 59:32:3250002:4287

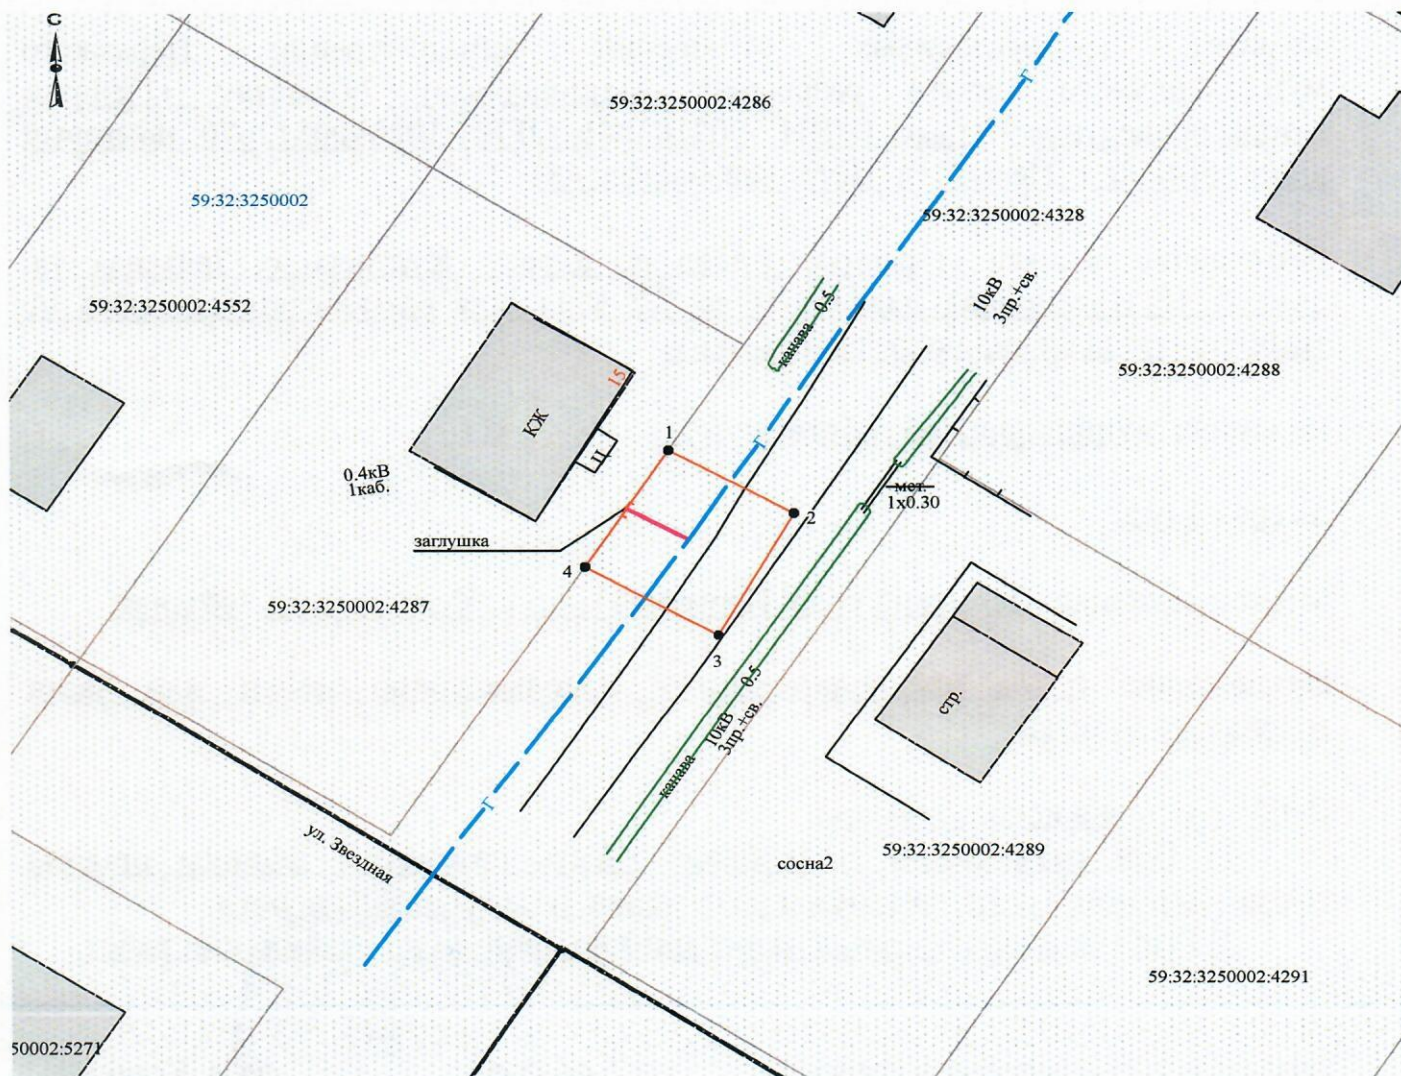

Масштаб 1:500

Заявитель О.В. Косачев

Верно

Условные обозначения:

- граница предполагаемых к использованию земель
- граница учтенных земельных участков
- граница кадастрового квартала
- проектируемый газопровод
- существующий газопровод

59:32:3410001:62 кадастровый номер земельного участка
59:32:3410001 номер кадастрового квартала