



**КОМИТЕТ ИМУЩЕСТВЕННЫХ ОТНОШЕНИЙ
АДМИНИСТРАЦИИ ПЕРМСКОГО МУНИЦИПАЛЬНОГО ОКРУГА**

РЕШЕНИЕ

о размещении объектов № 1454

Пермский край
Пермский муниципальный округ

09.06.2025

Комитет имущественных отношений администрации Пермского муниципального округа разрешает Акционерному обществу «Газпром газораспределение Пермь» (ИНН 5902183841, ОГРН 1025900512670, почтовый адрес: 614000, г. Пермь, ул. Петропавловская, 43)

размещение объекта «Газопровод давлением до 1,2 Мпа, для размещения которого не требуется разрешения на строительство»

на землях муниципальной собственности.

на срок: 1 год.

Местоположение: расположенных по адресу: Пермский край, Пермский м.о., п. Протасы, ул. Жемчужная, к дому 2.

Приложение: схема предполагаемых к использованию земель или части земельного участка.

Особые условия использования:

- 1) При размещении газопровода учесть параметры ширины проезда улично-дорожной сети, во избежание сужения полосы отвода дороги.
- 2) При условии получения разрешения на производство земляных работ.

Заместитель председателя комитета


(подпись, печать)


М.В. Королева

Схема предполагаемых к использованию земель или части земельного участка

Объект: Газопровод давлением до 1,2 Мпа. для размещения которого не требуется разрешения на строительство

Местоположение: расположенных по адресу: Пермский край, Пермский м.о.,
п. Протасы, ул. Жемчужная, к дому 2

Каталог координат, м

№ точки границы	X	Y
н1	502706.07	2209025.08
н2	502715.88	2209018.85
н3	502718.28	2209029.83
н4	502708.94	2209035.86
н1	502706.07	2209025.08

Площадь земель или части земельного участка, кв.м.: 120

Категория земель: земли населенных пунктов

Вид разрешенного использования: -


Описание границ смежных землепользователей:

От точки н1 до точки н2 - земельный участок с кадастровым номером 59:32:4070004:3424

От точки н2 до точки н1 - земельный участок с кадастровым номером 59:32:4070004:686

Условные обозначения:

- | | | |
|--|--|--|
| <p>59:32-6.553 - зоны с особыми условиями использования территории, сведения о которых внесены в ЕГРН</p> <p> - предполагаемый участок земель, на которых планируется размещение объекта</p> <p>:3424 - границы и номер земельного участка, сведения о которых внесены в ЕГРН</p> <p>— граница кадастрового квартала</p> | <p>:3У1 - обозначение запрашиваемого земельного участка</p> <p>● н1 - характерная точка границ земель или части земельного участка</p> <p>59:32:4070004 - номер кадастрового квартала</p> <p>:5077 - границы и номер объекта капитального строительства, сведения о которых внесены в ЕГРН</p> | |
|--|--|--|

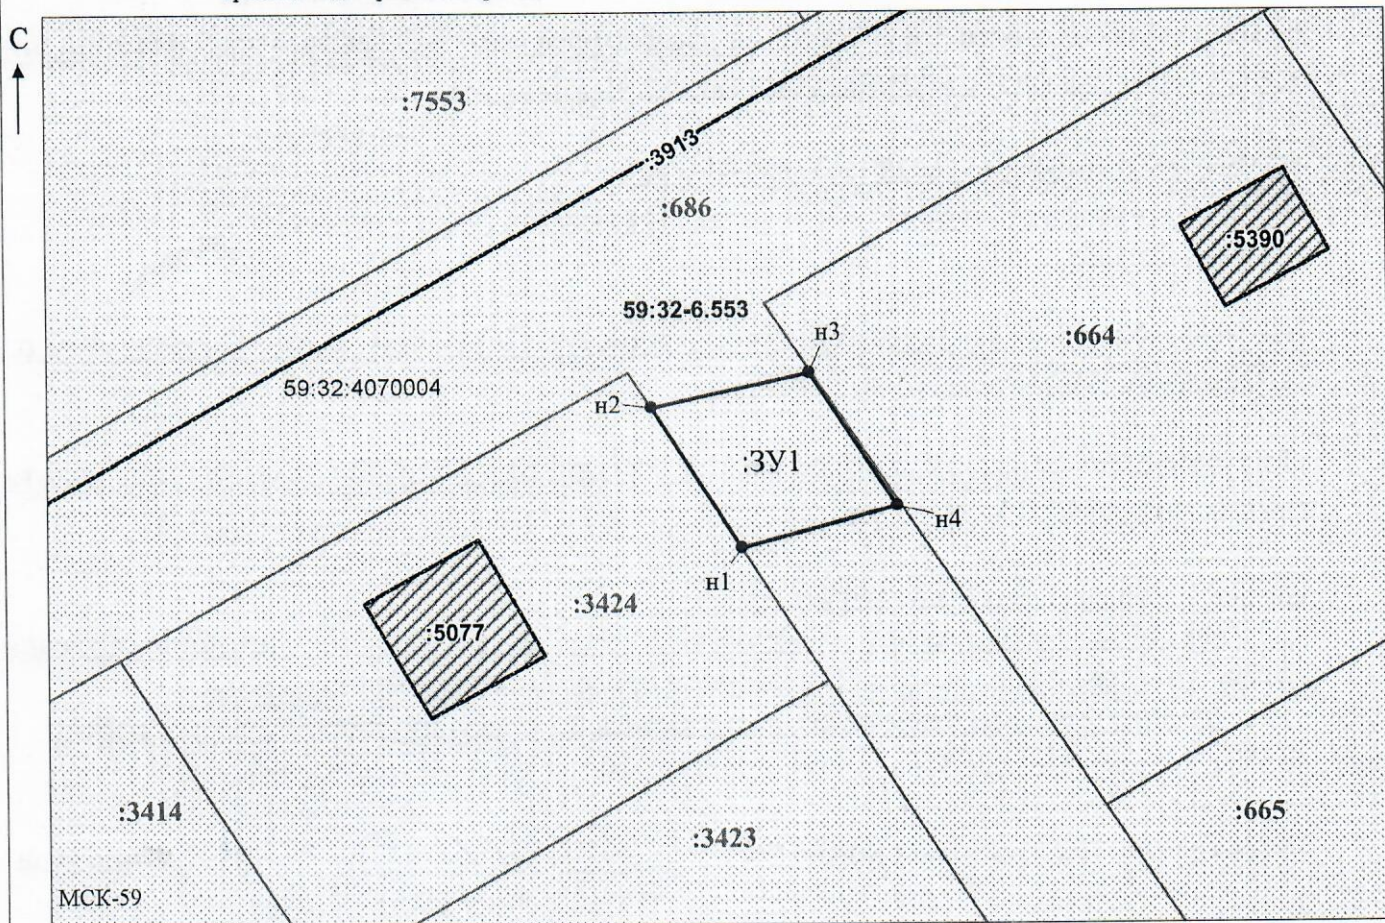

Заявитель: _____ (подпись, расшифровка подписи)
 МП _____
 (для юридических лиц и индивидуальных предпринимателей)

Масштаб 1:500
/Горбунова А.П.