



**КОМИТЕТ ИМУЩЕСТВЕННЫХ ОТНОШЕНИЙ
АДМИНИСТРАЦИИ ПЕРМСКОГО МУНИЦИПАЛЬНОГО ОКРУГА**

РЕШЕНИЕ

о размещении объектов № 1457

Пермский край
Пермский муниципальный округ

10.06.2025

Комитет имущественных отношений администрации Пермского муниципального округа разрешает Акционерному обществу «Газпром газораспределение Пермь» (ИНН 5902183841, ОГРН 1025900512670, почтовый адрес: 614000, г. Пермь, ул. Петропавловская, 43)

размещение объекта «Газопровод давлением до 1,2 Мпа, для размещения которого не требуется разрешения на строительство»

на землях государственная собственность на которые не разграничена.

на срок 1 год

Местоположение: расположенных по адресу: Пермский край, Пермский м.о., д. Ясыри, пер Светлый, к дому 4А.

Приложение: схема предполагаемых к использованию земель или части земельного участка.

Особые условия использования:

- 1) При размещении газопровода учесть параметры ширины проезда улично-дорожной сети, во избежание сужения полосы отвода дороги.
- 2) При условии получения разрешения на производство земляных работ.

Заместитель председателя комитета


(подпись, печать)


М.В. Королева

Схема предполагаемых к использованию земель или части земельного участка

Объект: Газопровод давлением до 1,2 Мпа, для размещения которого не требуется разрешения на строительство
 Местоположение: расположенных по адресу: Пермский край, м.о. Пермский, д. Ясыри, пер Светлый, к дому 4А

Площадь земель или части земельного участка, кв.м.: 213

Категория земель: земли населенных пунктов

Вид разрешенного использования: -

От точки н1 до точки н3 - земельный участок с кадастровым номером 59:32:1800001:1065

От точки н3 до точки н5 - земельный участок с кадастровым номером 59:32:1800001:1066


От точки н5 до точки н1 - земельный участок с кадастровым номером 59:32:0000000:15759

Каталог координат, м

№ точки границы	X	Y
н1	509901.18	2219896.28
н2	509901.11	2219915.57
н3	509901.10	2219917.17
н4	509901.08	2219922.98
н5	509901.18	2219926.24
н6	509894.54	2219926.50
н7	509893.54	2219896.54
н1	509901.18	2219896.28

Условные обозначения:

- :1065 - границы и номер земельного участка, сведения о которых внесены в ЕГРН
- предполагаемый участок земель, на которых планируется размещение объекта
- :1075 - границы и номер объекта капитального строительства, сведения о которых внесены в ЕГРН
- граница кадастрового квартала
- 59:32-6.533 - зоны с особыми условиями использования территории, сведения о которых внесены в ЕГРН
- :3У1 - обозначение запрашиваемого земельного участка
- н1 - характерная точка границ земель или части земельного участка
- 59:32:1800001 - номер кадастрового квартала

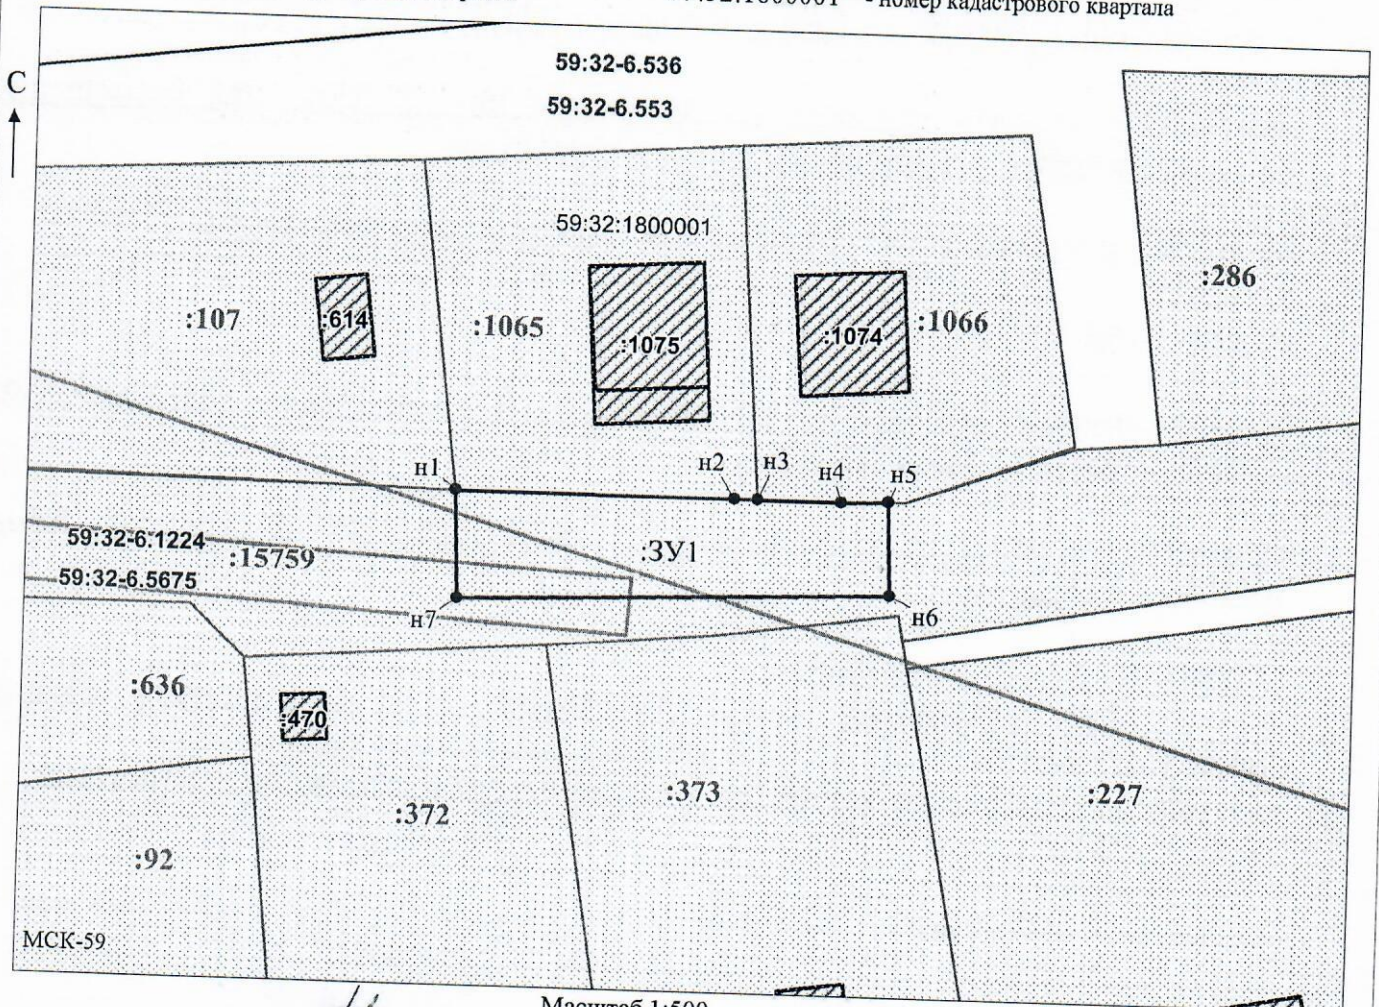

Заявитель: _____ Масштаб 1:500
 / Горбунова А.П.
 МП (подпись, расшифровка подписи)
 (для юридических лиц
 и индивидуальных предпринимателей)