



**КОМИТЕТ ИМУЩЕСТВЕННЫХ ОТНОШЕНИЙ  
АДМИНИСТРАЦИИ ПЕРМСКОГО МУНИЦИПАЛЬНОГО ОКРУГА**

**РЕШЕНИЕ**

о размещении объектов № 1458

Пермский край  
Пермский муниципальный округ

10.06.2025

Комитет имущественных отношений администрации Пермского муниципального округа разрешает Акционерному обществу «Газпром газораспределение Пермь» (ИНН 5902183841, ОГРН 1025900512670, почтовый адрес: 614000, г. Пермь, ул. Петропавловская, 43)

размещение объекта «Газопровод давлением до 1,2 Мпа, для размещения которого не требуется разрешения на строительство»

на землях муниципальной собственности и государственная собственность на которые не разграничена.

на срок 1 год.

Местоположение: расположенных по адресу: Пермский край, Пермский м.о., с. Нижний Пальник, ул. Солнечная, к дому 2.

Приложение: схема предполагаемых к использованию земель или части земельного участка.

Особые условия использования:

1) При размещении газопровода учесть параметры ширины проезда улично-дорожной сети, во избежание сужения. полосы отвода дороги.

2) При условии получения разрешения на производство земляных работ.

Заместитель председателя комитета

  
(подпись, печать)

  
М.В. Королева

## Схема предполагаемых к использованию земель или части земельного участка

Объект: Газопровод давлением до 1,2 Мпа, для размещения которого не требуется разрешения на строительство

Местоположение: расположенных по адресу: Пермский край, м.о. Пермский, с. Нижний Пальник, ул. Солнечная, к дому 2

Площадь земель или части земельного участка, кв.м.: 645

Категория земель: земли населенных пунктов

Вид разрешенного использования: -

От точки н1 до точки н2 - земельный участок с кадастровым номером 59:32:1520001:704

От точки н2 до точки н3 - земли общего пользования

От точки н3 до точки н7 - земельный участок с кадастровым номером 59:32:0000000:13326


От точки н7 до точки н8 - земли общего пользования

Каталог координат, м

№ точки границы	X	Y
н1	473536.57	2235905.77
н2	473549.93	2235904.86
н3	473551.68	2235913.31
н4	473552.59	2235918.51
н5	473520.59	2235928.09
н6	473499.55	2235925.02
н7	473499.87	2235920.07
н8	473500.24	2235914.48
н9	473517.95	2235916.68
н10	473536.73	2235912.10
н1	473536.57	2235905.77

**Условные обозначения:**

- :704 - границы и номер земельного участка, сведения о которых внесены в ЕГРН
- предполагаемый участок земель, на которых планируется размещение объекта
- границы и номер объекта капитального строительства, сведения о которых внесены в ЕГРН
- граница кадастрового квартала
- 59:32-6.1176 - зоны с особыми условиями использования территории, сведения о которых внесены в ЕГРН
- :ЗУ1 - обозначение запрашиваемого земельного участка
- н1 - характерная точка границ земель или части земельного участка
- 59:32:1520001 - номер кадастрового квартала

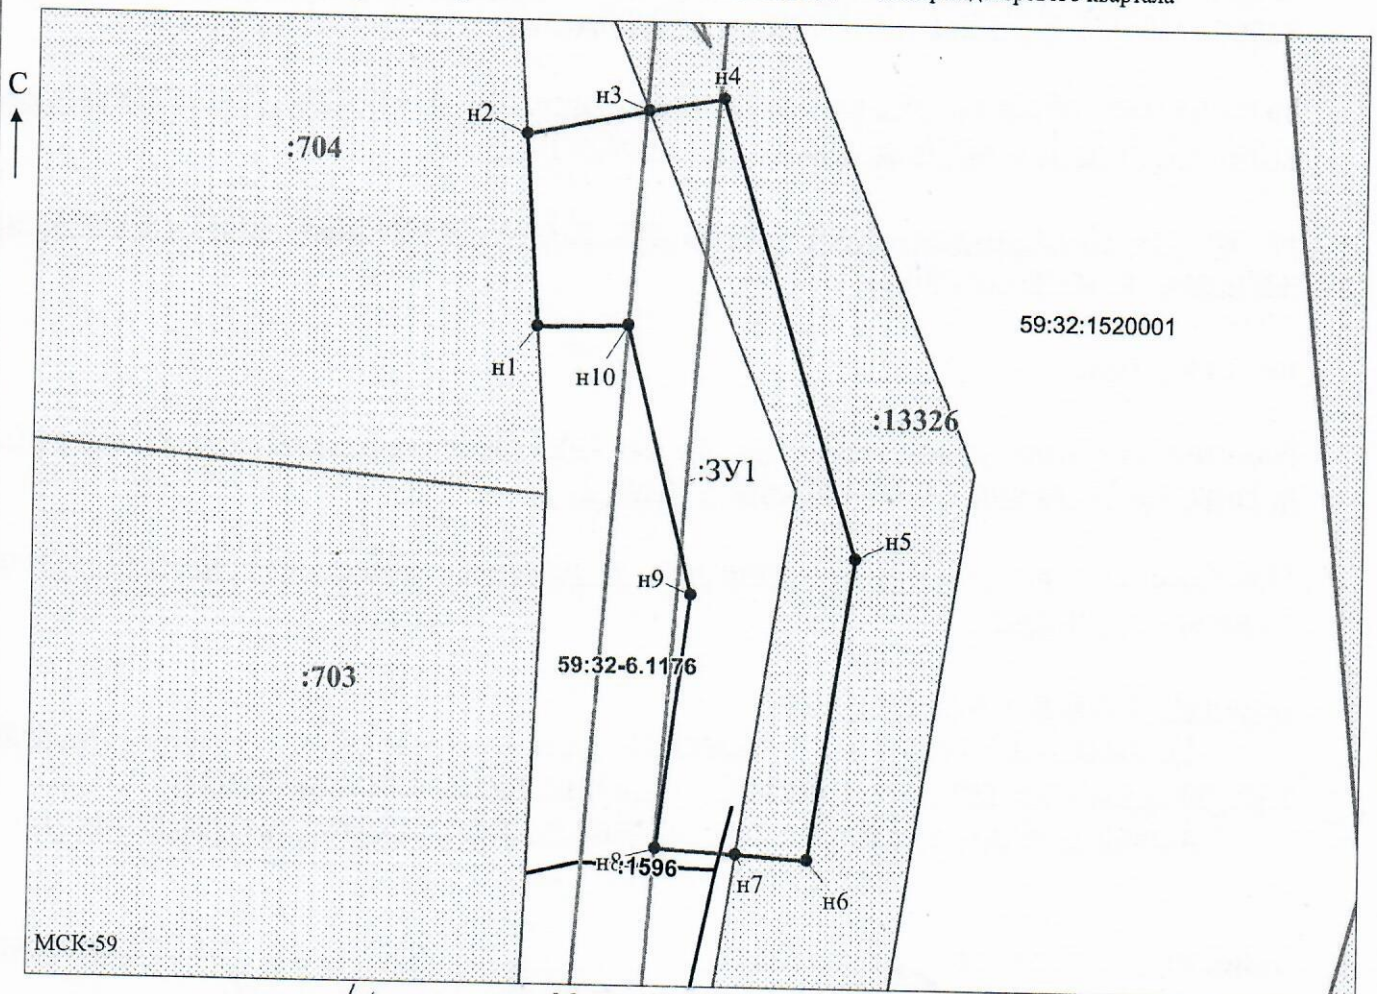

Заявитель: \_\_\_\_\_  
 (для юридических лиц  
 и индивидуальных предпринимателей)

Масштаб 1:500  
 / Горбунова А.П.  
 \_\_\_\_\_  
 (подпись, расшифровка подписи)

МСК-59