



**КОМИТЕТ ИМУЩЕСТВЕННЫХ ОТНОШЕНИЙ
АДМИНИСТРАЦИИ ПЕРМСКОГО МУНИЦИПАЛЬНОГО ОКРУГА**

РЕШЕНИЕ

о размещении объектов № 1464

Пермский край
Пермский муниципальный округ

10.06.2025

Комитет имущественных отношений администрации Пермского муниципального округа разрешает Акционерному обществу «Газпром газораспределение Пермь» (ИНН 5902183841, ОГРН 1025900512670, почтовый адрес: 614000, г. Пермь, ул. Петропавловская, 43)

размещение объекта «газопровод давлением до 1,2 Мпа, для размещения которого не требуется разрешения на строительство к индивидуальному жилому дому по адресу: Пермский край, Пермский р-н, д. Мартьяново, ул. Александра, д. 5»

на землях муниципальной собственности.

на срок 11 месяцев.

Местоположение: Пермский край, Пермский м.о., деревня Мартьяново

Приложение: схема предполагаемых к использованию земель или части земельного участка.

Особые условия использования:

- 1) При размещении газопровода учесть параметры ширины проезда улично-дорожной сети, во избежание сужения полосы отвода дороги.
- 2) При условии получения разрешения на производство земляных работ.

Заместитель председателя комитета


(подпись, печать)

М.В. Королева



Схема предполагаемых к использованию земель или части земельного участка

Объект: Газопровод давлением до 1.2 Мпа. для размещения которого не требуется разрешения на строительство к индивидуальному жилому дому по адресу: Пермский край, Пермский р-н, д. Мартьяново, ул. Александра, д. 5

Местоположение: Пермский край, муниципальный округ Пермский, деревня Мартьяново

Площадь земель или части земельного участка: 21 м²

Категория земель: земли населенных пунктов;

Вид разрешенного использования: -

Способ размещения объекта: подземный


Каталог координат, м

н1	511077.89	2240034.83
н2	511076.39	2240031.12
н3	511081.25	2240028.93
1	511082.33	2240031.54
н4	511082.78	2240032.63

Граница н4-н3 – земельный участок с кадастровым номером 59:32:3480001:4382;

Граница н3-1 – земельный участок с кадастровым номером 59:32:3480001:1378;

Граница 1-н4 – земельный участок с кадастровым номером 59:32:3480001:1379.

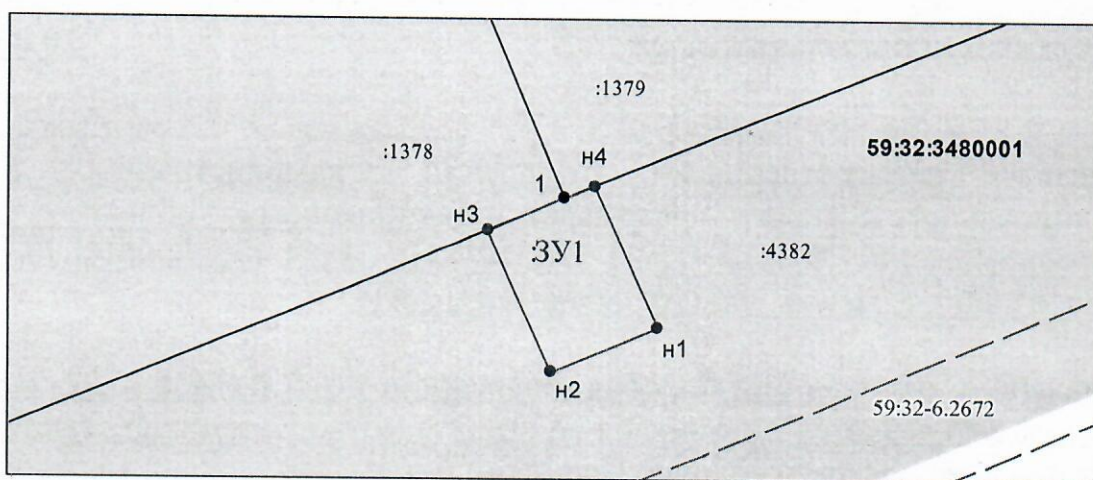

Масштаб 1:250

-----	Граница охранных и территориальных зон
—————	Существующая часть границы, сведения о которой достаточны для определения её
•	Характерная точка границы, сведения о которой позволяют однозначно определить ее положение
:13	Кадастровый номер земельного участка
—————	Граница кадастрового деления
59:01:2912592	Номер кадастрового квартала по сведениям ГКН
н1	Обозначение характерной точки границ
—————	Граница образуемого земельного участка
:3У1	Обозначение образуемого земельного участка
Ж-5	Обозначение территориальной зоны
59:01-6.6930	Обозначение охранной зоны

Заявитель: АО "Газпром газораспределение Пермь" по доверенности А.Р. Мухаматуллина

Мух