



КОМИТЕТ ИМУЩЕСТВЕННЫХ ОТНОШЕНИЙ
АДМИНИСТРАЦИИ ПЕРМСКОГО МУНИЦИПАЛЬНОГО ОКРУГА

РЕШЕНИЕ
о размещении объектов № 1466

Пермский край
Пермский муниципальный округ

10.06.2025

Комитет имущественных отношений администрации Пермского муниципального округа разрешает Акционерному обществу «Газпром газораспределение Пермь» (ИНН 5902183841, ОГРН 1025900512670, почтовый адрес: 614000, г. Пермь, ул. Петропавловская, 43)

размещение объекта «Нефтепроводы и нефтепродуктопроводы диаметром DN 300 и менее, газопроводы и иные трубопроводы давлением до 1,2 Мпа (для размещения объекта: «Распределительный газопровод в д. Суздалы Пермского муниципального округа Пермского края»)»

на землях государственная собственность на которые не разграничена.

на срок 1 год.

Местоположение: Российская Федерация, Пермский край, Пермский м.о., д. Суздалы.

Приложение: схема предполагаемых к использованию земель или части земельного участка.

Особые условия использования:

- 1) При размещении газопровода учесть параметры ширины проезда улично-дорожной сети, во избежание сужения полосы отвода дороги.
- 2) При условии получения разрешения на производство земляных работ.
- 3) При соблюдении технических условий, выданных МКУ «Управление благоустройства Пермского муниципального округа Пермского края» от 07.03.2025 № СЭД-299-2025-44-08исх-92.

Заместитель председателя комитета

М.В. Королева
(подпись, печать)

М.В. Королева

Схема предполагаемых к использованию земель
или части земельного участка

Объект: Нефтепроводы и нефтепродуктопроводы диаметром DN 300 и менее, газопроводы и иные трубопроводы давлением до 1,2 Мпа (для размещения объекта "Распределительный газопровод в г. Судолы Пермского муниципального округа Пермского края")
Местоположение: Российская Федерация, Пермский край, м.о. Пермский, г. Судолы

Площадь земель или части земельного участка 29387 м²

Категория земель: Земли населенных пунктов

Вид разрешенного использования земельного участка: отсутствует



1



Схема предполагаемых к использованию земель
или части земельного участка

Объект: Нефтепроводы и нефтепродуктопроводы диаметром DN 300 и менее, газопроводы и иные трубопроводы давлением до 1,2 Мпа (для размещения объекта "Распределительный газопровод в г. Суздаль Пермского муниципального округа Пермского края")

Местоположение: Российская Федерация, Пермский край, м.о. Пермский, г. Суздаль

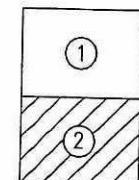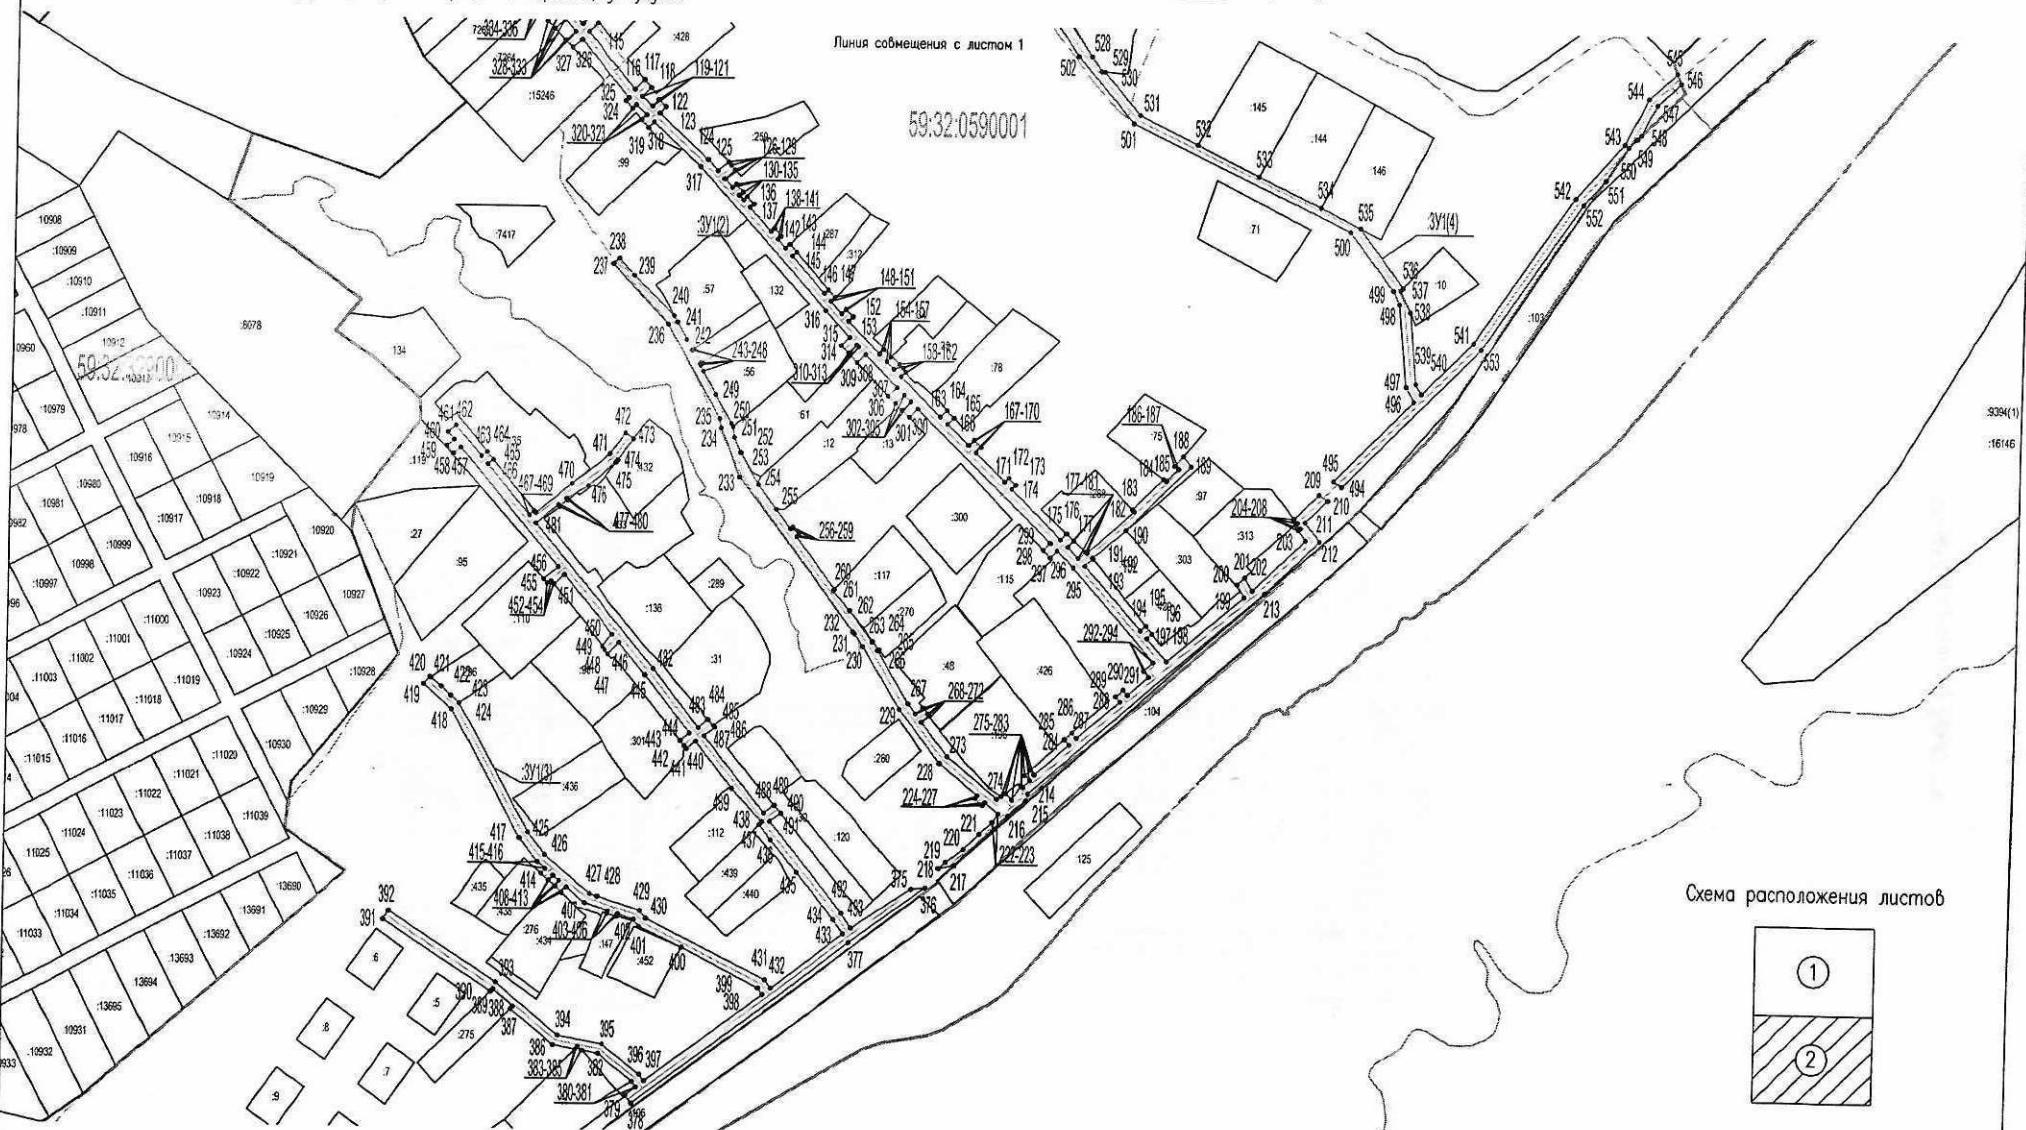

Заявитель:

АО "Газпром газораспределение Пермь" представитель
по доверенности от 23.03.2023 г № 1935 Мелехина О.Ю.
(подпись, расшифровка подписи)

МП
(для юридических лиц
и индивидуальных предпринимателей)

Масштаб 1:3000

Условные обозначения	
—	проектируемый газопровод
—	граница участка ранее учтенного в ЕГРН
1 ————— 2	граница земельного участка
— — —	граница кадастрового квартала
—	граница населенного пункта
59:32:0590001	номер кадастрового квартала
:10	кадастровый номер земельного участка

**Схема предполагаемых к использованию земель
или части земельного участка**

Объект Нефтепроводы и нефтепродуктопроводы диаметром DN 300 и менее, газопроводы и иные трубопроводы давлением до 1,2 Мпа (для размещения объекта "Распределительный газопровод в д.Сузоли Пермского муниципального округа Пермского края")

Местоположение Российской Федерации, Пермский край, м.о. Пермский, д. Сузоли

Площадь земель или части земельного участка 29387 м²

Категория земель: Земли населенных пунктов

Вид разрешенного использования земельного участка: отсутствует

Описание границ смежных землепользователей ЗУ:

- от точки 1 до точки 17, от точки 18 до точки 25, от точки 26 до точки 1,
- от точки 32 до точки 43, от точки 45 до точки 48,
- от точки 51 до точки 60, от точки 61 до точки 64, от точки 65 до точки 73,
- от точки 74 до точки 90, от точки 94 до точки 97,
- от точки 99 до точки 103, от точки 104 до точки 109, от точки 110 до точки 113,
- от точки 114 до точки 117, от точки 118 до точки 143, от точки 144 до точки 147,
- от точки 148 до точки 159, от точки 161 до точки 164, от точки 165 до точки 176,
- от точки 177 до точки 180, от точки 183 до точки 184, от точки 188 до точки 190,
- от точки 192 до точки 195, от точки 196 до точки 200, от точки 201 до точки 206,
- от точки 208 до точки 240, от точки 244 до точки 245, от точки 253 до точки 254,
- от точки 255 до точки 260, от точки 262 до точки 264, от точки 265 до точки 269,
- от точки 271 до точки 275, от точки 276 до точки 278, от точки 282 до точки 285,
- от точки 286 до точки 297, от точки 298 до точки 301, от точки 302 до точки 305,
- от точки 306 до точки 309, от точки 310 до точки 319, от точки 320 до точки 327,
- от точки 328 до точки 331, от точки 332 до точки 335, от точки 337 до точки 339,
- от точки 342 до точки 344, от точки 345 до точки 353, от точки 354 до точки 357,
- от точки 358 до точки 361, от точки 362 до точки 35, от точки 375 до точки 383,
- от точки 385 до точки 387, от точки 390 до точки 404, от точки 405 до точки 409,
- от точки 410 до точки 413, от точки 414 до точки 421, от точки 424 до точки 437,
- от точки 439 до точки 442, от точки 443 до точки 447, от точки 449 до точки 452,
- от точки 455 до точки 464, от точки 465 до точки 468, от точки 470 до точки 473,
- от точки 475 до точки 478, от точки 479 до точки 484, от точки 485 до точки 489,
- от точки 490 до точки 375, от точки 494 до точки 507, от точки 509 до точки 512,
- от точки 513 до точки 522, от точки 523 до точки 524, от точки 526 до точки 528,
- от точки 530 до точки 532, от точки 533 до точки 536, от точки 538 до точки 494,
- от точки 555 до точки 554
- земли неразграниченной муниципальной или государственной собственности
- от точки 97 до точки 99, от точки 103 до точки 104 - 59:32:0590001:3;
- от точки 176 до точки 177, от точки 180 до точки 183 - 59:32:0590001:288;
- от точки 200 до точки 201, от точки 208 до точки 208 - 59:32:0590001:313;
- от точки 275 до точки 276, от точки 278 до точки 282 - 59:32:0590001:106;
- от точки 331 до точки 332, от точки 335 до точки 338 - 59:32:3290001:726;
- от точки 341 до точки 342, от точки 344 до точки 345 - 59:32:0590001:20;
- от точки 464 до точки 465, от точки 468 до точки 470 - 59:32:0590001:135;
- от точки 90 до точки 94 - 59:32:0590001:447;
- от точки 17 до точки 18 - 59:32:0590001:118;
- от точки 25 до точки 26 - 59:32:0590001:130;
- от точки 31 до точки 32 - 59:32:0590001:18;
- от точки 43 до точки 45 - 59:32:0590001:124;
- от точки 48 до точки 49 - 59:32:0590001:449;
- от точки 49 до точки 51 - 59:32:0590001:19;
- от точки 60 до точки 61 - 59:32:0590001:22;
- от точки 64 до точки 65 - 59:32:0590001:21;
- от точки 73 до точки 74 - 59:32:0590001:2;
- от точки 109 до точки 110 - 59:32:0590001:444;
- от точки 113 до точки 114 - 59:32:0590001:96;
- от точки 117 до точки 118 - 59:32:0590001:428;

- от точки 143 до точки 144 - 59:32:0590001:287;
- от точки 147 до точки 148 - 59:32:0590001:312;
- от точки 159 до точки 161 - 59:32:0590001:35;
- от точки 164 до точки 165 - 59:32:0590001:78;
- от точки 184 до точки 188 - 59:32:0590001:75;
- от точки 190 до точки 192 - 59:32:0590001:430;
- от точки 195 до точки 196 - 59:32:0590001:429;
- от точки 240 до точки 244 - 59:32:0590001:57;
- от точки 245 до точки 251 - 59:32:0590001:58;
- от точки 251 до точки 253 - 59:32:0590001:61;
- от точки 254 до точки 255 - 59:32:0590001:12;
- от точки 260 до точки 262 - 59:32:0590001:17;
- от точки 264 до точки 265 - 59:32:0590001:270;
- от точки 269 до точки 271 - 59:32:0590001:48;
- от точки 285 до точки 286 - 59:32:0590001:426;
- от точки 297 до точки 298 - 59:32:0590001:115;
- от точки 301 до точки 302 - 59:32:0590001:13;
- от точки 305 до точки 306 - 59:32:0590001:12;
- от точки 309 до точки 310 - 59:32:0590001:61;
- от точки 319 до точки 320 - 59:32:0590001:99;
- от точки 327 до точки 328 - 59:32:3290001:15246;
- от точки 336 до точки 337 - 59:32:3290001:7263;
- от точки 339 до точки 340 - 59:32:3290001:8188;
- от точки 340 до точки 341 - 59:32:3290001:8186;
- от точки 353 до точки 354 - 59:32:3290001:6317;
- от точки 357 до точки 358 - 59:32:3290001:6316;
- от точки 361 до точки 362 - 59:32:3290001:6292;
- от точки 383 до точки 385 - 59:32:0590001:1;
- от точки 387 до точки 390 - 59:32:0590001:275;
- от точки 404 до точки 405 - 59:32:0590001:147;
- от точки 409 до точки 410 - 59:32:0590001:434;
- от точки 413 до точки 414 - 59:32:0590001:438;
- от точки 421 до точки 424 - 59:32:0590001:296;
- от точки 437 до точки 439 - 59:32:0590001:112;
- от точки 442 до точки 443 - 59:32:0590001:301;
- от точки 447 до точки 449 - 59:32:0590001:98;
- от точки 452 до точки 455 - 59:32:0590001:110;
- от точки 473 до точки 475 - 59:32:0590001:432;
- от точки 478 до точки 479 - 59:32:0590001:433;
- от точки 484 до точки 485 - 59:32:0590001:31;
- от точки 489 до точки 490 - 59:32:0590001:30;
- от точки 507 до точки 509 - 59:32:0590001:126;
- от точки 512 до точки 513 - 59:32:0590001:25;
- от точки 522 до точки 523 - 59:32:3290001:3296;
- от точки 524 до точки 526 - 59:32:3290001:3297;
- от точки 528 до точки 530 - 59:32:3290001:3299;
- от точки 532 до точки 533 - 59:32:0590001:145;
- от точки 533 до точки 534 - 59:32:0590001:144;
- от точки 534 до точки 535 - 59:32:0590001:146;
- от точки 536 до точки 538 - 59:32:0590001:10;
- от точки 554 до точки 555 - 59:32:3290001:353.

Заявитель:

АО "Газпром газораспределение Пермь" представитель
по доверенности от 23.03.2023 № 1935 Мелехина О.Ю.

(подпись, расшифровка подписи)

МП

(для юридических лиц
и индивидуальных предпринимателей)

Схема предполагаемых к использованию земель
или части земельного участка

Объект: Нефтепроводы и нефтепродуктопроводы диаметром DN 300 и менее, газопроводы и иные трубопроводы давлением до 1 Мпа (для размещения объекта "Распределительный газопровод в г. Судалы Пермского муниципального округа Пермского края")

Местоположение: Российская Федерация, Пермский край, м.о. Пермский, г. Судалы

Площадь земель или части земельного участка 29387 м²

Категория земель: Земли населенных пунктов

Вид разрешенного использования земельного участка: отсутствует

Каталог координат, м
Система координат МСК-59

Условный номер земельного участка :33/1

Площадь земельного участка 29387 м²

№ точки границы	Координаты, м		№ точки границы	Координаты, м		№ точки границы	Координаты, м		№ точки границы	Координаты, м		№ точки границы	Координаты, м		№ точки границы	Координаты, м		№ точки границы	Координаты, м		№ точки границы	Координаты, м		
	№	Х	Y	№	Х	Y	№	Х	Y	№	Х		Y	№	Х	Y	№	Х	Y					
:33/1(1)																								
1	508964.04	2199999.35	84	508901.09	2199975.55	110	508466.45	2200158.05	167	508215.85	2200389.04	224	508006.98	2200402.58	281	508023.07	2200425.26	338	508477.17	2200130.03	393	507898.38	2200114.64	450
2	508969.18	2200003.18	55	508896.71	2199979.65	111	508461.91	2200152.26	168	508218.96	2200392.11	225	508005.33	2200401.02	282	508026.19	2202428.63	339	508509.68	2200099.17	394	507868.01	2200152.11	451
3	508953.58	2200022.19	56	508864.43	2199949.22	113	508463.15	2200161.17	170	508211.67	2200393.34	226	508009.41	2200396.97	283	508023.03	2200412.02	340	508519.16	2200091.23	395	507863.20	2200178.98	452
4	508992.06	2200025.81	58	508864.29	2199946.99	114	508458.82	2200165.31	171	508194.81	2200410.82	228	508029.39	2200375.86	285	508044.52	2200448.70	342	508543.18	2200070.35	397	507841.70	2200205.04	454
5	509004.71	2200335.72	59	508863.52	2199947.64	115	508433.30	2200159.42	172	508197.21	2200412.80	229	508060.68	2200351.63	286	508048.53	2200453.18	343	508553.22	2200062.07	398	507893.43	2200273.08	455
6	509012.53	2200059.87	60	508862.16	2199945.94	116	508197.87	2200188.23	173	508192.99	2200417.07	230	508097.23	2200329.16	287	508045.25	2200456.10	344	508551.60	2200069.32	399	507897.11	2200270.29	456
7	509019.17	2200043.39	61	508859.49	2199943.20	117	508425.63	2200193.96	174	508190.59	2200414.69	231	508104.50	2200324.04	288	508069.66	2200481.16	345	508553.39	2200055.80	400	507920.18	2200225.22	457
8	509030.05	2200045.88	62	508860.15	2199942.63	118	508421.02	2200197.80	175	508161.32	2200444.27	232	508105.71	2200322.94	289	508070.00	2200478.62	346	508557.68	2200058.05	401	507931.95	2200200.08	458
9	509045.73	2200047.56	63	508825.73	219997.36	119	508148.50	2200192.64	176	508164.90	2200447.77	233	508195.40	2200253.81	290	508073.98	2200483.07	347	508561.03	2200055.06	402	507936.08	2200196.90	459
10	509052.92	2200049.65	64	508820.68	2199913.45	120	508410.26	2200198.65	177	508160.90	2200452.24	234	508223.86	2200242.87	291	508070.92	2200485.69	348	50863.68	219992.57	403	507989.06	2200187.20	460
11	509053.58	2200052.33	65	508818.70	2199911.55	121	508414.06	2200021.18	178	508157.10	2200448.54	235	508229.26	2200241.83	292	508081.62	2200498.03	349	508672.64	219993.21	404	507937.76	2200186.75	461
12	509053.05	2200053.16	66	508816.25	2199909.39	122	508409.97	2200065.58	179	508150.67	2200454.04	236	508283.82	2200201.34	293	508085.18	2200495.13	350	508690.34	219993.19	405	507939.22	2200180.94	462
13	509037.35	2200054.17	67	508820.76	2199903.95	123	508406.19	2200036.06	180	508154.47	2200459.44	237	508318.44	2200377.31	294	508090.23	2200300.67	351	508181.40	2200172.26	411	508608.70	2200257.76	463
14	509058.03	2200053.11	68	508802.67	2199866.12	124	508379.54	2200331.98	181	508153.73	2200460.27	238	508321.69	2200300.87	295	508145.11	2200452.13	352	508688.86	2199918.89	406	507940.82	2200181.46	463
15	509081.06	2200052.22	69	508790.99	2199920.73	125	508373.02	2200371.91	182	508178.48	2200480.67	239	508311.77	2200190.10	296	508154.91	2200442.22	353	508687.60	2199917.89	408	507954.33	2200166.77	464
16	509077.87	2200058.60	70	508739.37	2199929.04	126	508378.35	2200383.86	183	508179.55	2200486.57	240	508288.87	2200213.81	297	508150.76	2200437.99	354	508691.32	2199913.21	409	507951.13	2200152.29	466
17	509077.21	2200068.07	71	508742.87	2199954.92	127	508376.49	2200405.52	184	508197.77	2200504.72	241	508283.21	2200215.91	298	508155.08	2200483.82	355	508794.86	2200148.95	410	507948.09	2200186.57	467
18	509073.15	2200066.81	72	508745.06	2199987.05	128	508373.79	2200217.74	185	508196.60	2200456.30	242	508273.87	2200220.20	299	508159.13	2200437.96	356	508793.33	2199882.49	411	507958.09	2200151.22	468
19	509073.45	2200065.82	73	508738.30	2200021.36	129	508368.58	2200219.95	186	508203.72	2200313.38	243	508268.69	2200224.62	300	508236.66	2200358.98	357	508708.38	2199891.72	412	507961.29	2200133.32	469
20	509051.17	2200065.83	74	508731.28	2199866.55	130	508363.61	2200204.47	187	508205.47	2200301.85	244	508269.40	2200225.59	301	508211.70	2200353.92	358	508172.11	2200198.07	413	507958.22	2200145.03	470
21	509049.53	2200059.11	75	508739.02	2199866.77	131	508365.38	2200248.79	188	508211.18	2200315.99	245	508261.67	2200230.05	302	508235.89	2200349.63	359	508193.00	2199887.75	414	507962.14	2200140.43	471
22	509012.73	2200044.24	76	508736.82	2199955.75	132	508361.01	2200252.67	189	508205.27	2200305.66	246	508261.00	2200229.05	303	508240.84	2200354.67	360	508724.18	2199873.34	415	507964.86	2200142.97	472
23	508988.59	2200033.53	77	508731.56	2199930.48	133	508359.17	2200231.51	190	508167.52	2200483.05	247	508260.00	2200229.66	304	508244.64	2200350.84	361	508746.31	2199861.12	416	507968.86	2200138.17	473
24	508992.06	2200036.26	78	508719.47	2199933.47	134	508356.46	2200252.91	191	508150.50	2200463.76	248	508256.76	2200231.57	305	508239.67	2200345.97	362	508749.09	219985.88	417	507982.57	2200271.31	474
25	508986.81	2200033.29	79	508676.56	2199957.75	135	508354.07	2200239.19	192	508161.27	2200459.13	249	508161.56	2200282.80	306	508243.85	2200341.47	363	508731.51	2199865.35	418	507937.01	2200083.61	475
26	508988.35	2200030.61	80	508634.90	2199964.98	136	508352.06	2200266.98	193	508108.68	2200492.61	251	508262.52	2200248.47	307	508248.88	2200346.60	364	508728.13	2199878.03	419	508071.61	2200091.12	476
27	508981.73	2200036.91	81	508590.01	2200037.12	137	508338.35	2200269.45	194	508111.51	2200395.88	252	508218.49	2200250.52	308	508263.10	2200323.42	366	508668.87	2199886.66	420	508075.82	2200072.84	477
28	508965.07	2200037.60	82	508595.57	2200043.55	138	508340.14	2200271.47	195	508106.87	2200409.68	253	508203.02	2200254.28	310	508267.30	2200318.17	367	508716.13	2199828.27	422	508070.30	2200075.79	478
29	508957.45	2200001.93	83	508637.74	2200091.22	140	508335.66	2200275.86	197	508104.20	2200496.00	254	508190.90	2200264.93	311	508727.22	2200323.33	368	508678.32	2199915.21	432	508065.01	2200085.22	480
30	508612.86	2200015.42	84	508593.57	2200158.52	141	508330.76	2200306.40	205	508170.00	2200584.31	256	508116.55	2200284.82	312	508273.55	2200321.93	369	508801.80	2199889.20	434	508060.55	2200090.03	481
31	508916.71	2199862.94	85	508606.85	2200138.68</td																			