



**КОМИТЕТ ИМУЩЕСТВЕННЫХ ОТНОШЕНИЙ
АДМИНИСТРАЦИИ ПЕРМСКОГО МУНИЦИПАЛЬНОГО ОКРУГА**

РЕШЕНИЕ
о размещении объектов № 1469

Пермский край
Пермский муниципальный округ

10.06.2025

Комитет имущественных отношений администрации Пермского муниципального округа разрешает Акционерному обществу «Газпром газораспределение Пермь» (ИНН 5902183841, ОГРН 1025900512670, почтовый адрес: 614000, г. Пермь, ул. Петропавловская, 43)

размещение объекта «Газопровод давлением до 1,2 Мпа, для размещения которого не требуется разрешения на строительство»

на землях муниципальной собственности.

на срок: 1 год.

Местоположение: расположенных по адресу: Пермский край, Пермский м.о., с. Култаево, ул. Строителей, к з/у с кад. №59:32:0680001:11207.

Приложение: схема предполагаемых к использованию земель или части земельного участка.

Особые условия использования:

- 1) При размещении газопровода учесть параметры ширины проезда улично-дорожной сети, во избежание сужения полосы отвода дороги.
- 2) При условии получения разрешения на производство земляных работ.

Заместитель председателя комитета


(подпись, печать)



М.В. Королева

Схема предполагаемых к использованию земель или части земельного участка

Объект: Газопровод давлением до 1,2 Мпа, для размещения которого не требуется разрешения на строительство
 Местоположение: расположенный по адресу: Пермский край, м.о. Пермский, с. Култаево, ул. Строителей, к з/у с кад.№59:32:0680001:11207

Площадь земель или части земельного участка, кв.м.: 848

Категория земель: земли населенных пунктов

Вид разрешенного использования: -

От точки н1 до точки н4 - земельный участок с кадастровым номером 59:32:0680001:11207


От точки н4 до точки н1 - земельный участок с кадастровым номером 59:32:0680001:12592

Каталог координат, м

№ точки границы	X	Y
н1	504197.25	2212809.64
н2	504197.68	2212809.33
н3	504203.08	2212805.65
н4	504213.76	2212797.72
н5	504215.03	2212799.29
н6	504254.31	2212770.33
н7	504261.47	2212780.28
н8	504204.87	2212820.44
н1	504197.25	2212809.64

Условные обозначения:

- :11207 - границы и номер земельного участка, сведения о которых внесены в ЕГРН
- предполагаемый участок земель, на которых планируется размещение объекта
- :12692 - границы и номер объекта капитального строительства, сведения о которых внесены в ЕГРН
- граница кадастрового квартала
- 59:32-6.553 - зоны с особыми условиями использования территории, сведения о которых внесены в ЕГРН
- :ЗУ1 - обозначение запрашиваемого земельного участка
- н1 - характерная точка границ земель или части земельного участка
- 59:32:0680001 - номер кадастрового квартала

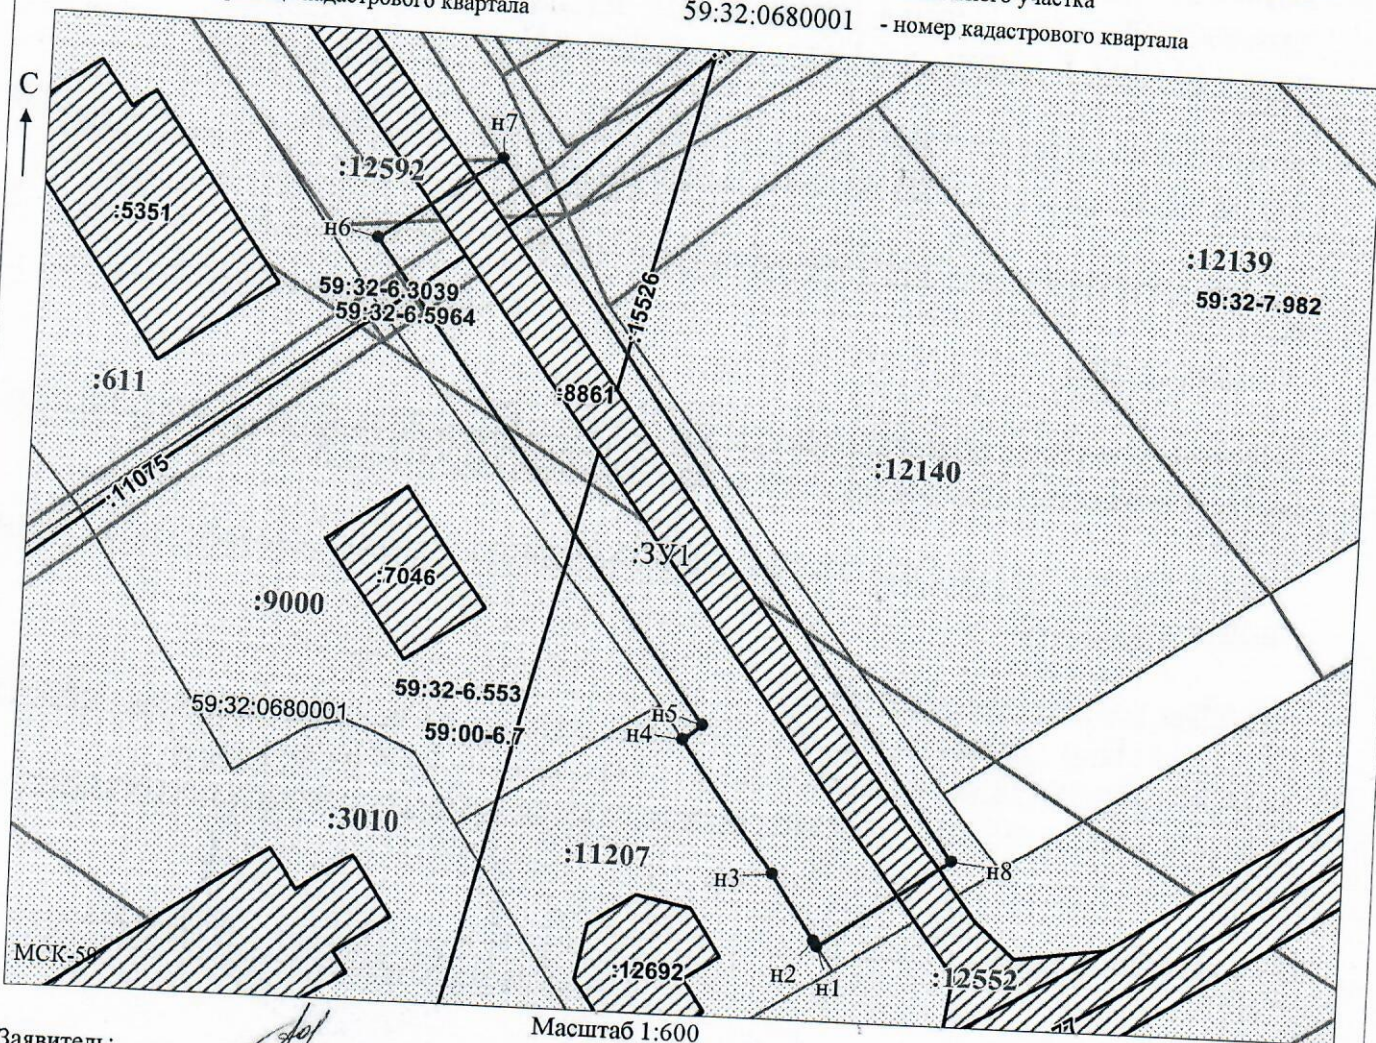

Заявитель: _____

МП

(для юридических лиц и индивидуальных предпринимателей)

Масштаб 1:600

/ Горбунова А.П.

(подпись, расшифровка подписи)