



**КОМИТЕТ ИМУЩЕСТВЕННЫХ ОТНОШЕНИЙ
АДМИНИСТРАЦИИ ПЕРМСКОГО МУНИЦИПАЛЬНОГО ОКРУГА**

РЕШЕНИЕ
о размещении объектов № 1471

Пермский край
Пермский муниципальный округ

10.06.2025

Комитет имущественных отношений администрации Пермского муниципального округа разрешает Акционерному обществу «Газпром газораспределение Пермь» (ИНН 5902183841, ОГРН 1025900512670, почтовый адрес: 614000, г. Пермь, ул. Петропавловская, 43)

размещение объекта «Газопровод-ввод по адресу: с. Усть-Качка, пер. Таврический 59:32:3250001:18522 (газопровод давлением до 1,2 Мпа, для размещения которого не требуется разрешения на строительство)»

на землях государственная собственность на которые не разграничена.

на срок для подземного способа размещения - 1 год
для наземного и надземного способа размещения – бессрочно.

Местоположение: Пермский край, Пермский м.о., с. Усть-Качка, ул. Вишневая.

Приложение: схема предполагаемых к использованию земель или части земельного участка.

Особые условия использования:

- 1) При размещении газопровода учесть параметры ширины проезда улично-дорожной сети, во избежание сужения. полосы отвода дороги.
- 2) При условии получения разрешения на производство земляных работ.

Заместитель председателя комитета


(подпись, печать)



М.В. Королева

Схема предполагаемых к использованию земель или части земельного участка

Объект: "Газопровод-ввод по адресу: с. Усть-Качка, пер. Таврический 59:32:3250001:18522"


Местоположение: Пермский край, Пермский муниципальный округ, с. Усть-Качка, ул. Вишневая

Площадь земель или части земельного участка, кв.м.: **602**

Категория земель: земли населенных пунктов

Вид разрешенного использования земельного участка: отсутствует

№ точки границы	Каталог координат (МСК-59), м		№ точки границы	Каталог координат (МСК-59), м	
	X	Y		X	Y
1	517422.57	2199968.68	5	517447.39	2200011.51
2	517442.71	2199993.15	6	517422.57	2199981.27
3	517470.36	2200026.69	7	517416.39	2199973.75
4	517464.10	2200031.60	1	517422.57	2199968.68

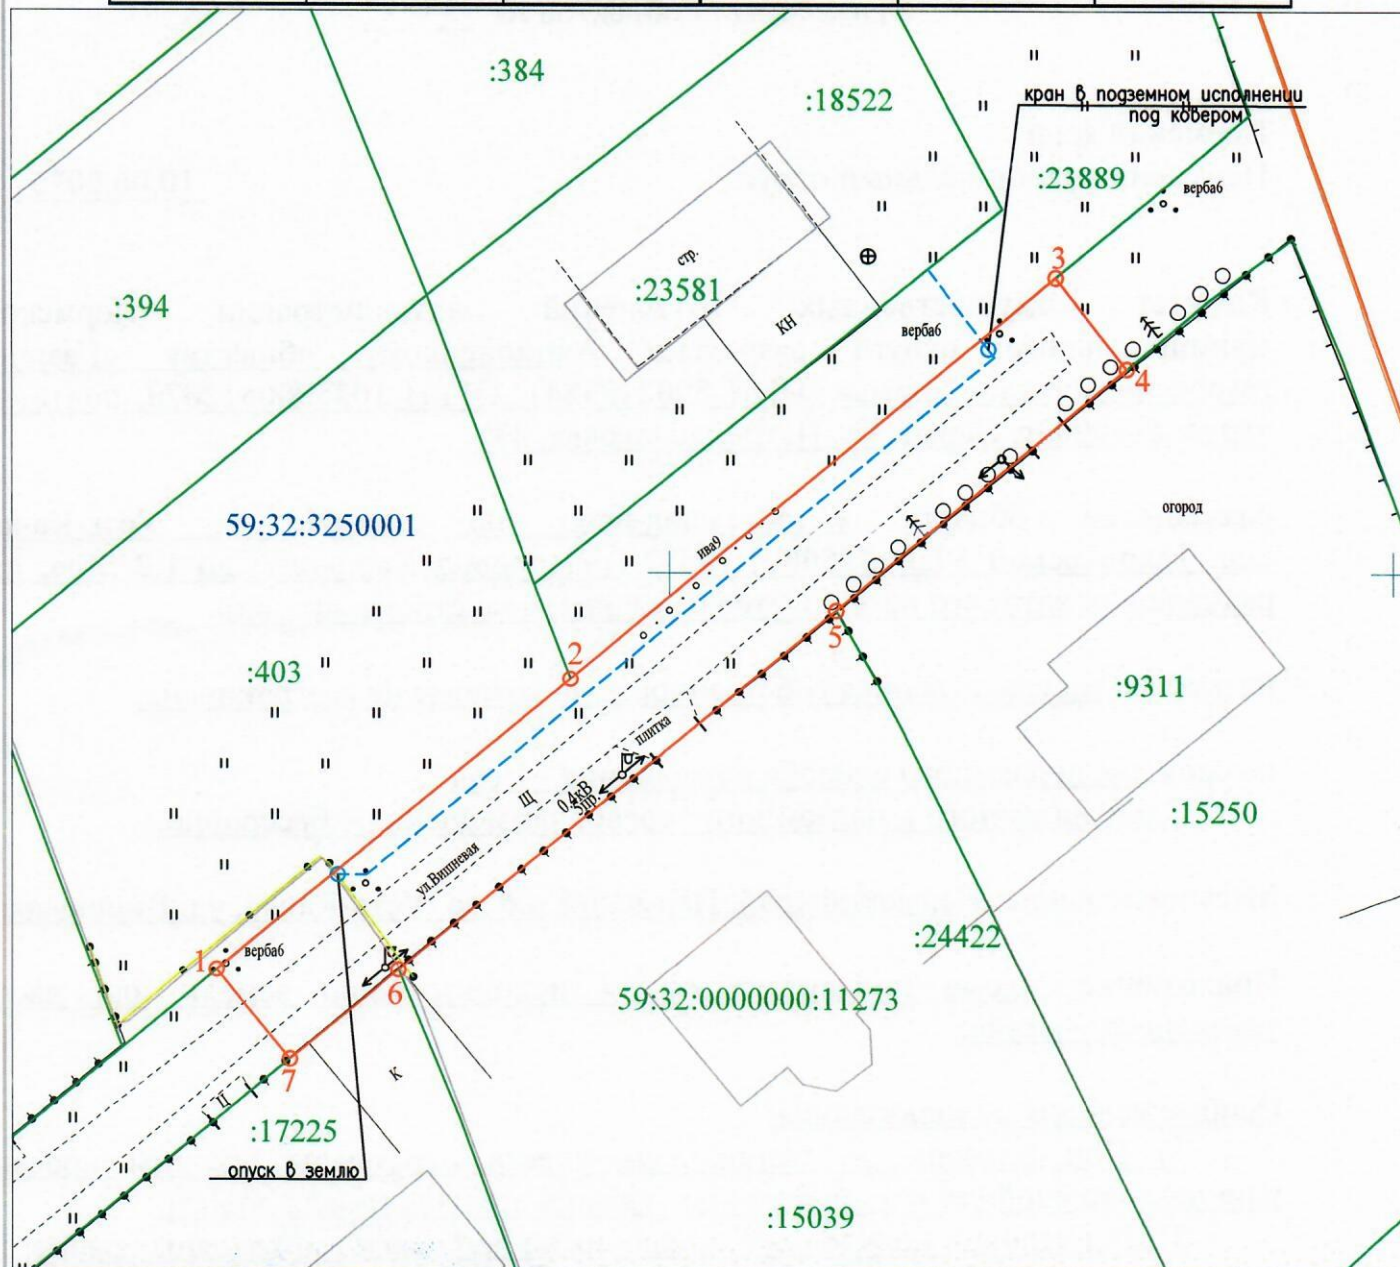

Условные обозначения:

Масштаб 1:500

- 1 — граница предполагаемых к использованию земель или части земельного участка
- 2 — граница земельного участка ранее учтенного в ЕГРН
- 59:32:3250001 — граница кадастрового квартала
- :18522 — кадастровый номер квартала
- кадастровый номер земельного участка в кадастровом квартале
- проектируемый газопровод-ввод
- существующий газопровод
- — обозначение наземного (конструктивного) элемента проектируемого газопровода-ввода

Описание границ смежных землепользователей:

от т.1 до т.2 - земельный участок с кадастровым номером 59:32:3250001:403
от т.2 до т.3 - земельный участок с кадастровым номером 59:32:3250001:23889
от т.3 до т.4, от т.12 до т.1 - земли, находящиеся в государственной (муниципальной) собственности
от т.4 до т.5 - земельный участок с кадастровым номером 59:32:3250001:15250
от т.5 до т.6 - земельный участок с кадастровым номером 59:32:3250001:15039
от т.6 до т.7 - земельный участок с кадастровым номером 59:32:3250001:17225

Заявитель АК
(подпись, расшифровка подписи)
МП
(для юридических лиц и ИП)

Косачев О.В., по доверенности
№ 2355 от 09.12.2024
Верно