



**КОМИТЕТ ИМУЩЕСТВЕННЫХ ОТНОШЕНИЙ
АДМИНИСТРАЦИИ ПЕРМСКОГО МУНИЦИПАЛЬНОГО ОКРУГА**

РЕШЕНИЕ

о размещении объектов № 1472

Пермский край
Пермский муниципальный округ

10.06.2025

Комитет имущественных отношений администрации Пермского муниципального округа разрешает Акционерному обществу «Газпром газораспределение Пермь» (ИНН 5902183841, ОГРН 1025900512670, почтовый адрес: 614000, г. Пермь, ул. Петropавловская, 43)

размещение объекта «Газопровод-ввод до границы земельного участка по адресу: Таежная ул 16, Кондратово д (газопровод давлением до 1,2 Мпа, для размещения которого не требуется разрешения на строительство)»

на землях государственная собственность на которые не разграничена.

на срок 1 год.

Местоположение: Пермский край, Пермский м.о., д. Кондратово, ул. Таёжная.

Приложение: схема предполагаемых к использованию земель или части земельного участка.

Особые условия использования:

- 1) При размещении газопровода учесть параметры ширины проезда улично-дорожной сети, во избежание сужения. полосы отвода дороги.
- 2) При условии получения разрешения на производство земляных работ.

Заместитель председателя комитета

(подпись, печать)

М.В. Королева




Схема предполагаемых к использованию земель или части земельного участка

Объект: Газопровод-ввод до границы земельного участка по адресу: Таёжная ул 16, Кондратово д
 Местоположение: Пермский край, м.о. Пермский, д. Кондратово, ул. Таёжная
 Площадь земель или части земельного участка, кв.м. **155**
 Категория земель: земли населённых пунктов
 Вид разрешенного использования: отсутствует

Обозначение характерных точек границ	Координаты (МСК-59), м	
	X	Y
1	514529,15	2222985,97
2	514525,81	2222989,31
3	514519,42	2222982,97
4	514514,75	2222978,27
5	514513,05	2222975,51
6	514505,68	2222967,50
7	514502,54	2222964,10
8	514505,62	2222961,41
9	514515,81	2222972,70
10	514528,22	2222984,25
11	514528,42	2222984,67
12	514528,79	2222984,38

Описание границ смежных землепользователей:

от т.1 до т.3 земли общего пользования
 от т.7 до т.8 земельный участок с кадастровым номером 59:32:0630001:143
 от т.3 до т.7 земельный участок с кадастровым номером 59:32:0630001:115
 от т.8 до т.9 земельный участок с кадастровым номером 59:32:0630001:176
 от т.9 до т.12 земельный участок с кадастровым номером 59:32:0630001:198
 от т.12 до т.1 земельный участок с кадастровым номером 59:32:0630001:198

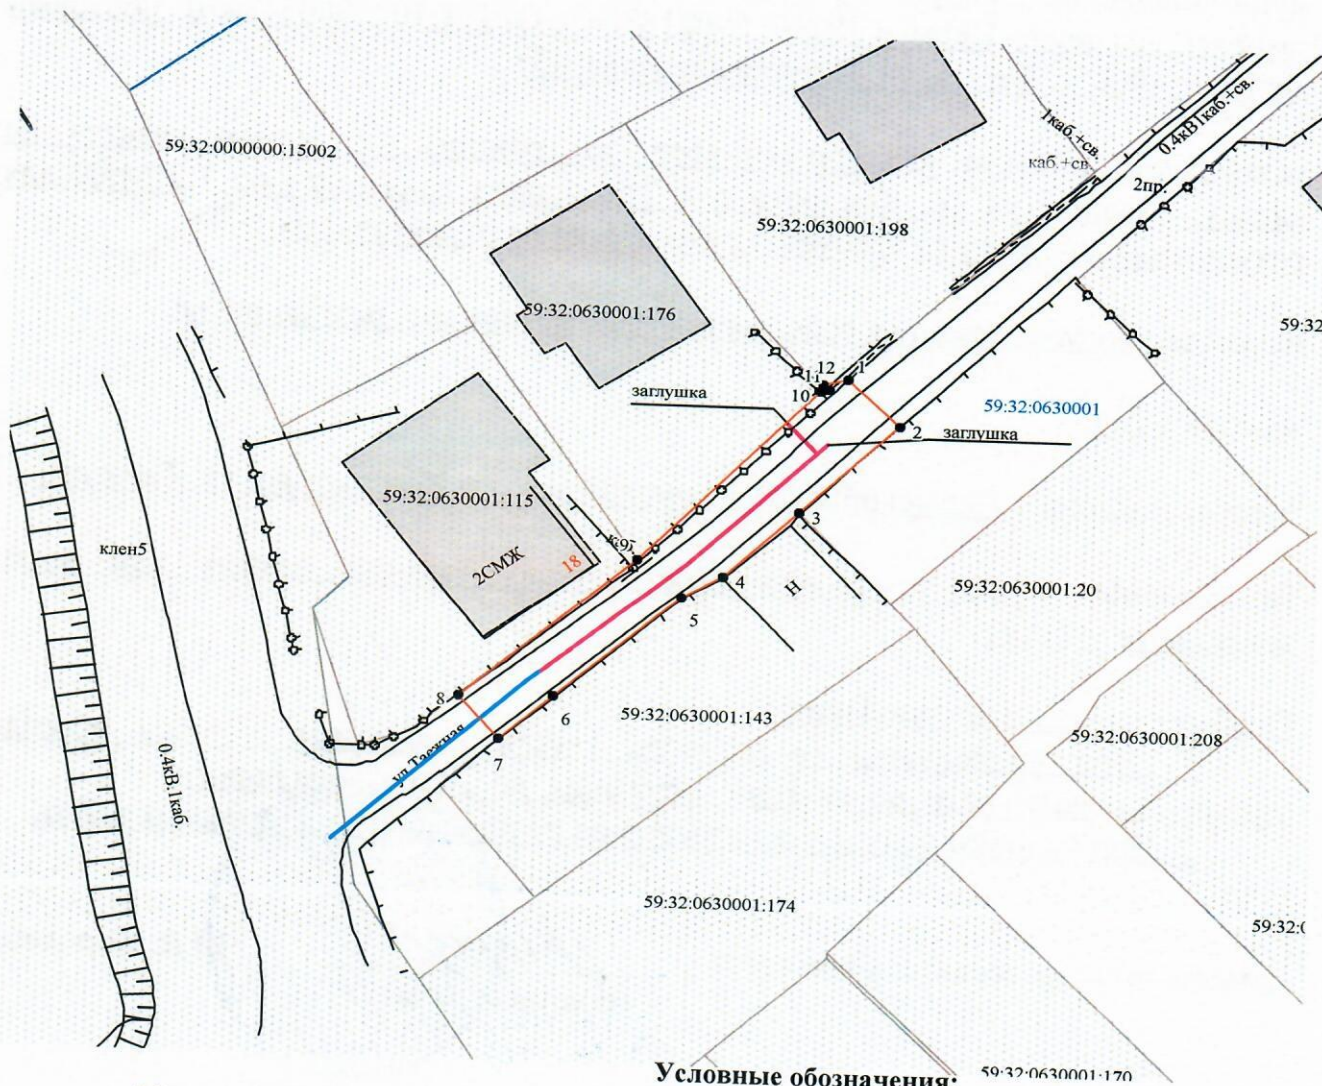

Масштаб 1:500

Условные обозначения:

- граница предполагаемых к использованию земель
- граница учтенных земельных участков
- граница кадастрового квартала
- проектируемый газопровод
- существующий газопровод

59:32:0630001:176 кадастровый номер земельного участка
 59:32:0630001 номер кадастрового квартала

Заявитель О.В. Косачев/

Верно