



**КОМИТЕТ ИМУЩЕСТВЕННЫХ ОТНОШЕНИЙ
АДМИНИСТРАЦИИ ПЕРМСКОГО МУНИЦИПАЛЬНОГО ОКРУГА**

РЕШЕНИЕ

о размещении объектов № 1473

Пермский край
Пермский муниципальный округ

10.06.2025

Комитет имущественных отношений администрации Пермского муниципального округа разрешает Акционерному обществу «Газпром газораспределение Пермь» (ИНН 5902183841, ОГРН 1025900512670, почтовый адрес: 614000, г. Пермь, ул. Петропавловская, 43)

размещение объекта «Газопровод-ввод до границы земельного участка по адресу: Таёжная ул 10, Кондратово д (газопровод давлением до 1,2 Мпа, для размещения которого не требуется разрешения на строительство)»

на землях государственная собственность на которые не разграничена.

на срок 1 год.

Местоположение: Пермский край, Пермский м.о., д. Кондратово, ул. Таёжная.

Приложение: схема предполагаемых к использованию земель или части земельного участка.

Особые условия использования:

1) При размещении газопровода учесть параметры ширины проезда улично-дорожной сети, во избежание сужения. полосы отвода дороги.

2) При условии получения разрешения на производство земляных работ.

Заместитель председателя комитета


(подпись, печать)


М.В. Королева

Схема предполагаемых к использованию земель или части земельного участка

Объект: Газопровод-ввод до границы земельного участка по адресу: Таёжная ул 10, Кондратово д

Местоположение: Пермский край, м.о. Пермский, д. Кондратово, ул. Таёжная

Площадь земель или части земельного участка, кв.м. **194**


Категория земель: земли населённых пунктов

Вид разрешенного использования: отсутствует

Обозначение характерных точек границ	Координаты (МСК-59), м	
	X	Y
1	514570,46	2223028,06
2	514570,21	2223028,37
3	514567,84	2223031,01
4	514564,42	2223027,58
5	514555,14	2223018,52
6	514545,29	2223008,74
7	514543,40	2223006,79
8	514537,02	2223000,43
9	514535,45	2222998,85
10	514538,84	2222995,64
11	514544,62	2223001,42
12	514558,65	2223016,34

Описание границ смежных землепользователей:

- от т.1 до т.2 земельный участок с кадастровым номером 59:32:0630001:412
- от т.2 до т.3
- от т.4 до т.5 земли общего пользования
- от т.8 до т.10
- от т.3 до т.4 земельный участок с кадастровым номером 59:32:0630001:181
- от т.5 до т.8 земельный участок с кадастровым номером 59:32:0630001:399
- от т.10 до т.11 земельный участок с кадастровым номером 59:32:0630001:198
- от т.11 до т.12 земельный участок с кадастровым номером 59:32:0630001:140
- от т.12 до т.1 земельный участок с кадастровым номером 59:32:0000000:15027

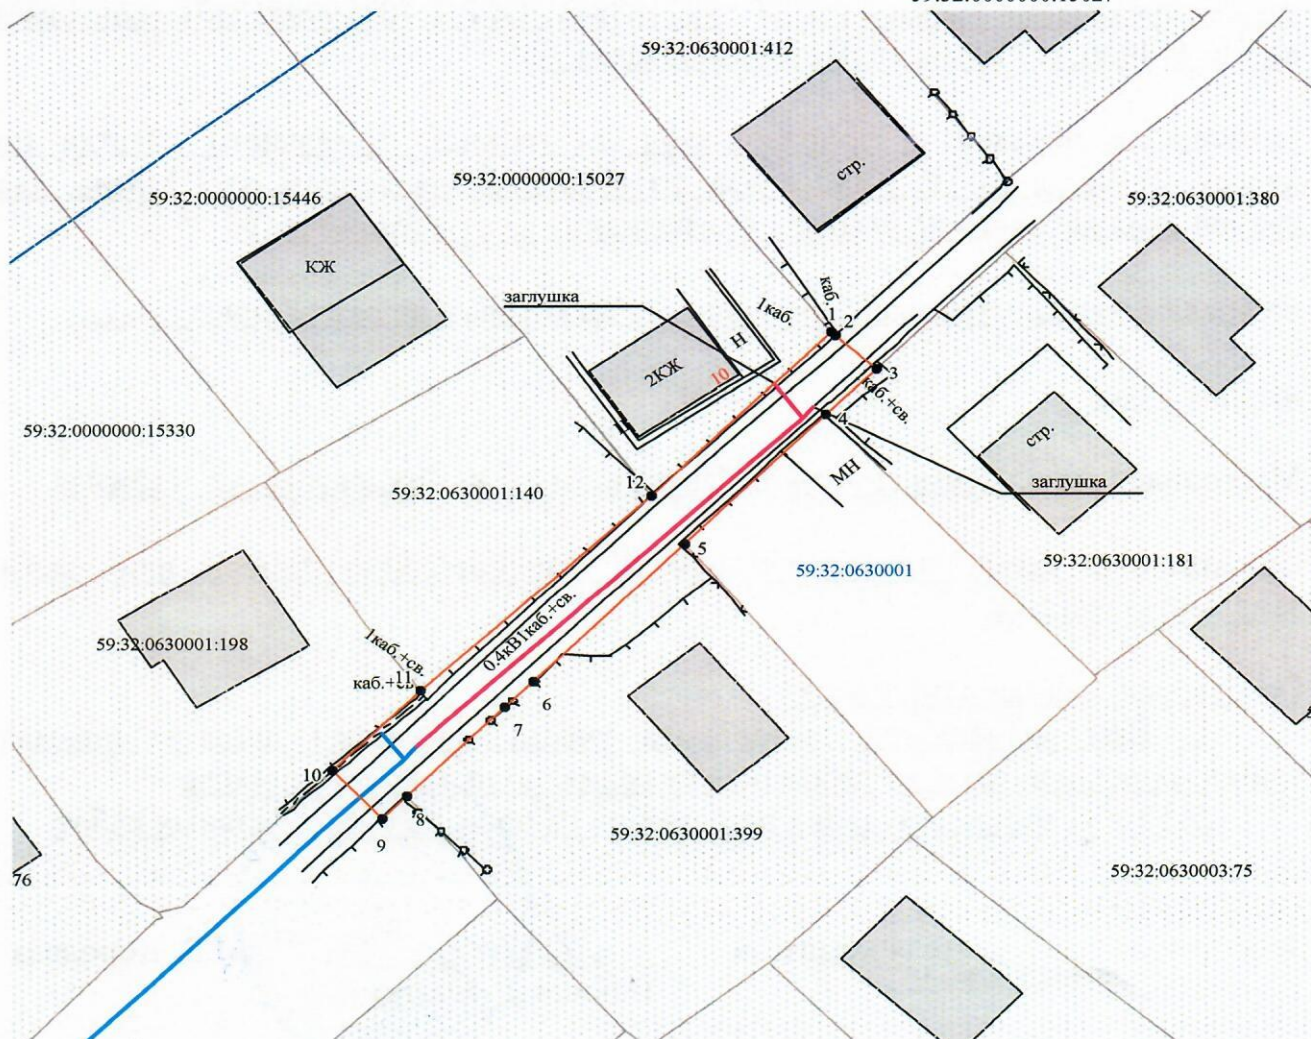

Условные обозначения:

- граница предполагаемых к использованию земель
- граница учтенных земельных участков
- граница кадастрового квартала
- проектируемый газопровод
- существующий газопровод

Масштаб 1:500

Заявитель О.В. Косачев/

Верно

59:32:0000000:15027 кадастровый номер земельного участка
59:32:0630001 номер кадастрового квартала