



**КОМИТЕТ ИМУЩЕСТВЕННЫХ ОТНОШЕНИЙ
АДМИНИСТРАЦИИ ПЕРМСКОГО МУНИЦИПАЛЬНОГО ОКРУГА**

РЕШЕНИЕ

о размещении объектов № 1474

Пермский край
Пермский муниципальный округ

10.06.2025

Комитет имущественных отношений администрации Пермского муниципального округа разрешает Акционерному обществу «Газпром газораспределение Пермь» (ИНН 5902183841, ОГРН 1025900512670, почтовый адрес: 614000, г. Пермь, ул. Петropавловская, 43)

размещение объекта «Газопровод-ввод до границы земельного участка по адресу: д. Косотуриха, ул. Майская, д. 1 (газопровод давлением до 1,2 Мпа, для размещения которого не требуется разрешения на строительство)»

на землях муниципальной собственности.

на срок 1 год.

Местоположение: Пермский край, Пермский м.о., д. Косотуриха, ул. Майская.

Приложение: схема предполагаемых к использованию земель или части земельного участка.

Особые условия использования:

- 1) При размещении газопровода учесть параметры ширины проезда улично-дорожной сети, во избежание сужения. полосы отвода дороги.
- 2) При условии получения разрешения на производство земляных работ.

Заместитель председателя комитета



М.В. Королева

Схема предполагаемых к использованию земель или части земельного участка

Объект: Газопровод-ввод до границы земельного участка по адресу: д. Косотуриха, ул. Майская, д. 1

Местоположение: Пермский край, м.о. Пермский, д. Косотуриха, ул. Майская

Площадь земель или части земельного участка, кв.м. **452**


Категория земель: земли населённых пунктов

Вид разрешенного использования: отсутствует

Обозначение характерных точек границ	Координаты (МСК-59), м	
	X	Y
1	503647,52	2211095,15
2	503640,91	2211101,36
3	503614,58	2211078,25
4	503610,51	2211072,45
5	503608,39	2211069,43
6	503618,80	2211051,43
7	503623,17	2211043,88
8	503625,32	2211046,93
9	503613,60	2211067,13
10	503616,75	2211069,73
11	503630,38	2211081,01
12	503634,97	2211084,79

Описание границ смежных землепользователей:

- от т.1 до т.4 земельный участок с кадастровым номером 59:32:4070004:3582
- от т.4 до т.5 земельный участок с кадастровым номером 59:32:4070004:4250
- от т.5 до т.6 земельный участок с кадастровым номером 59:32:4070004:4138
- от т.6 до т.7 земельный участок с кадастровым номером 59:32:4070004:4249
- от т.8 до т.10 земельный участок с кадастровым номером 59:32:4070004:6770
- от т.10 до т.12 земельный участок с кадастровым номером 59:32:4070004:6779
- от т.12 до т.1 земельный участок с кадастровым номером 59:32:4070004:6778

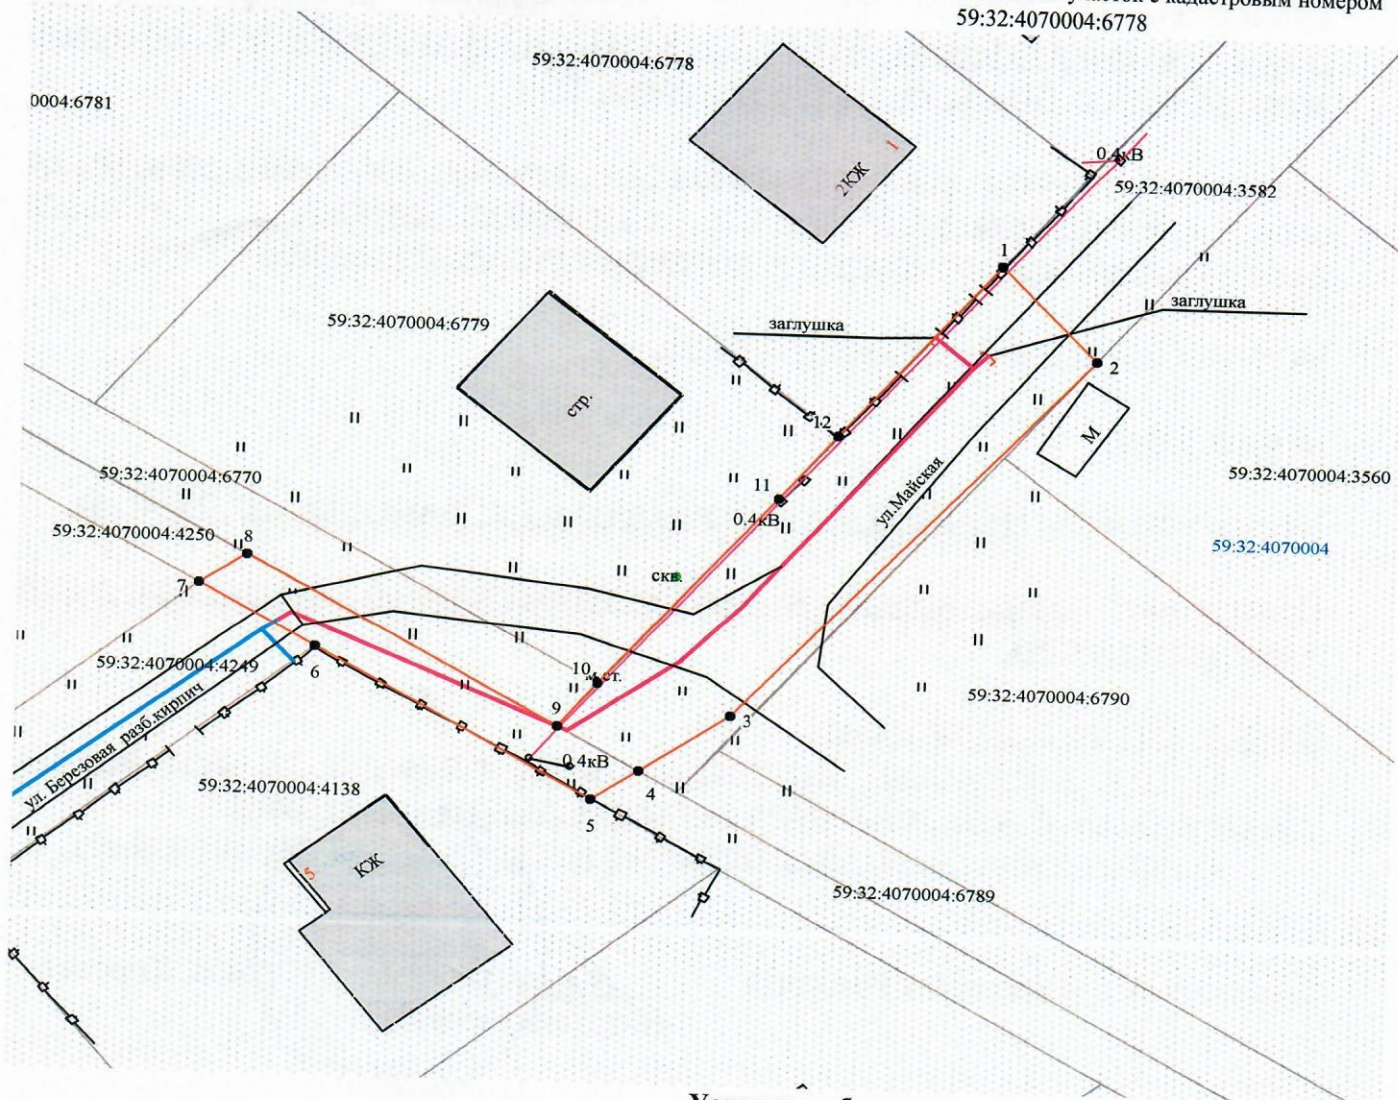

Масштаб 1:500

Условные обозначения:

- граница предполагаемых к использованию земель
- граница учтенных земельных участков
- граница кадастрового квартала
- проектируемый газопровод
- существующий газопровод

Заявитель О.В. Косачев

Верно

59:32:4070004:6778 кадастровый номер земельного участка
59:32:4070004 номер кадастрового квартала