



**КОМИТЕТ ИМУЩЕСТВЕННЫХ ОТНОШЕНИЙ
АДМИНИСТРАЦИИ ПЕРМСКОГО МУНИЦИПАЛЬНОГО ОКРУГА**

РЕШЕНИЕ

о размещении объектов № 1475

Пермский край
Пермский муниципальный округ

10.06.2025

Комитет имущественных отношений администрации Пермского муниципального округа разрешает Акционерному обществу «Газпром газораспределение Пермь» (ИНН 5902183841, ОГРН 1025900512670, почтовый адрес: 614000, г. Пермь, ул. Петропавловская, 43)

размещение объекта «Газопровод-ввод по адресу: с. Усть-Качка, ул. Ямская, дом 1А (газопровод давлением до 1,2 Мпа, для размещения которого не требуется разрешения на строительство)»

на землях государственная собственность на которые не разграничена.

на срок для подземного способа размещения - 1 год
для наземного и надземного способа размещения – бессрочно.

Местоположение: Пермский край, Пермский м.о., район с. Усть-Качка.

Приложение: схема предполагаемых к использованию земель или части земельного участка.

Особые условия использования:

1) При размещении газопровода учесть параметры ширины проезда улично-дорожной сети, во избежание сужения. полосы отвода дороги.

2) При условии получения разрешения на производство земляных работ.

Заместитель председателя комитета


(подпись, печать)

М.В. Королева



Схема предполагаемых к использованию земель или части земельного участка


Объект: "Газопровод-ввод по адресу: с. Усть-Качка, ул. Ямская, дом 1А"


Местоположение: Пермский край, Пермский муниципальный округ, район с. Усть-Качка

Площадь земель или части земельного участка, кв.м.: **8220**

Категория земель: земли сельскохозяйственного назначения; земли населенных пунктов

Вид разрешенного использования земельного участка: отсутствует

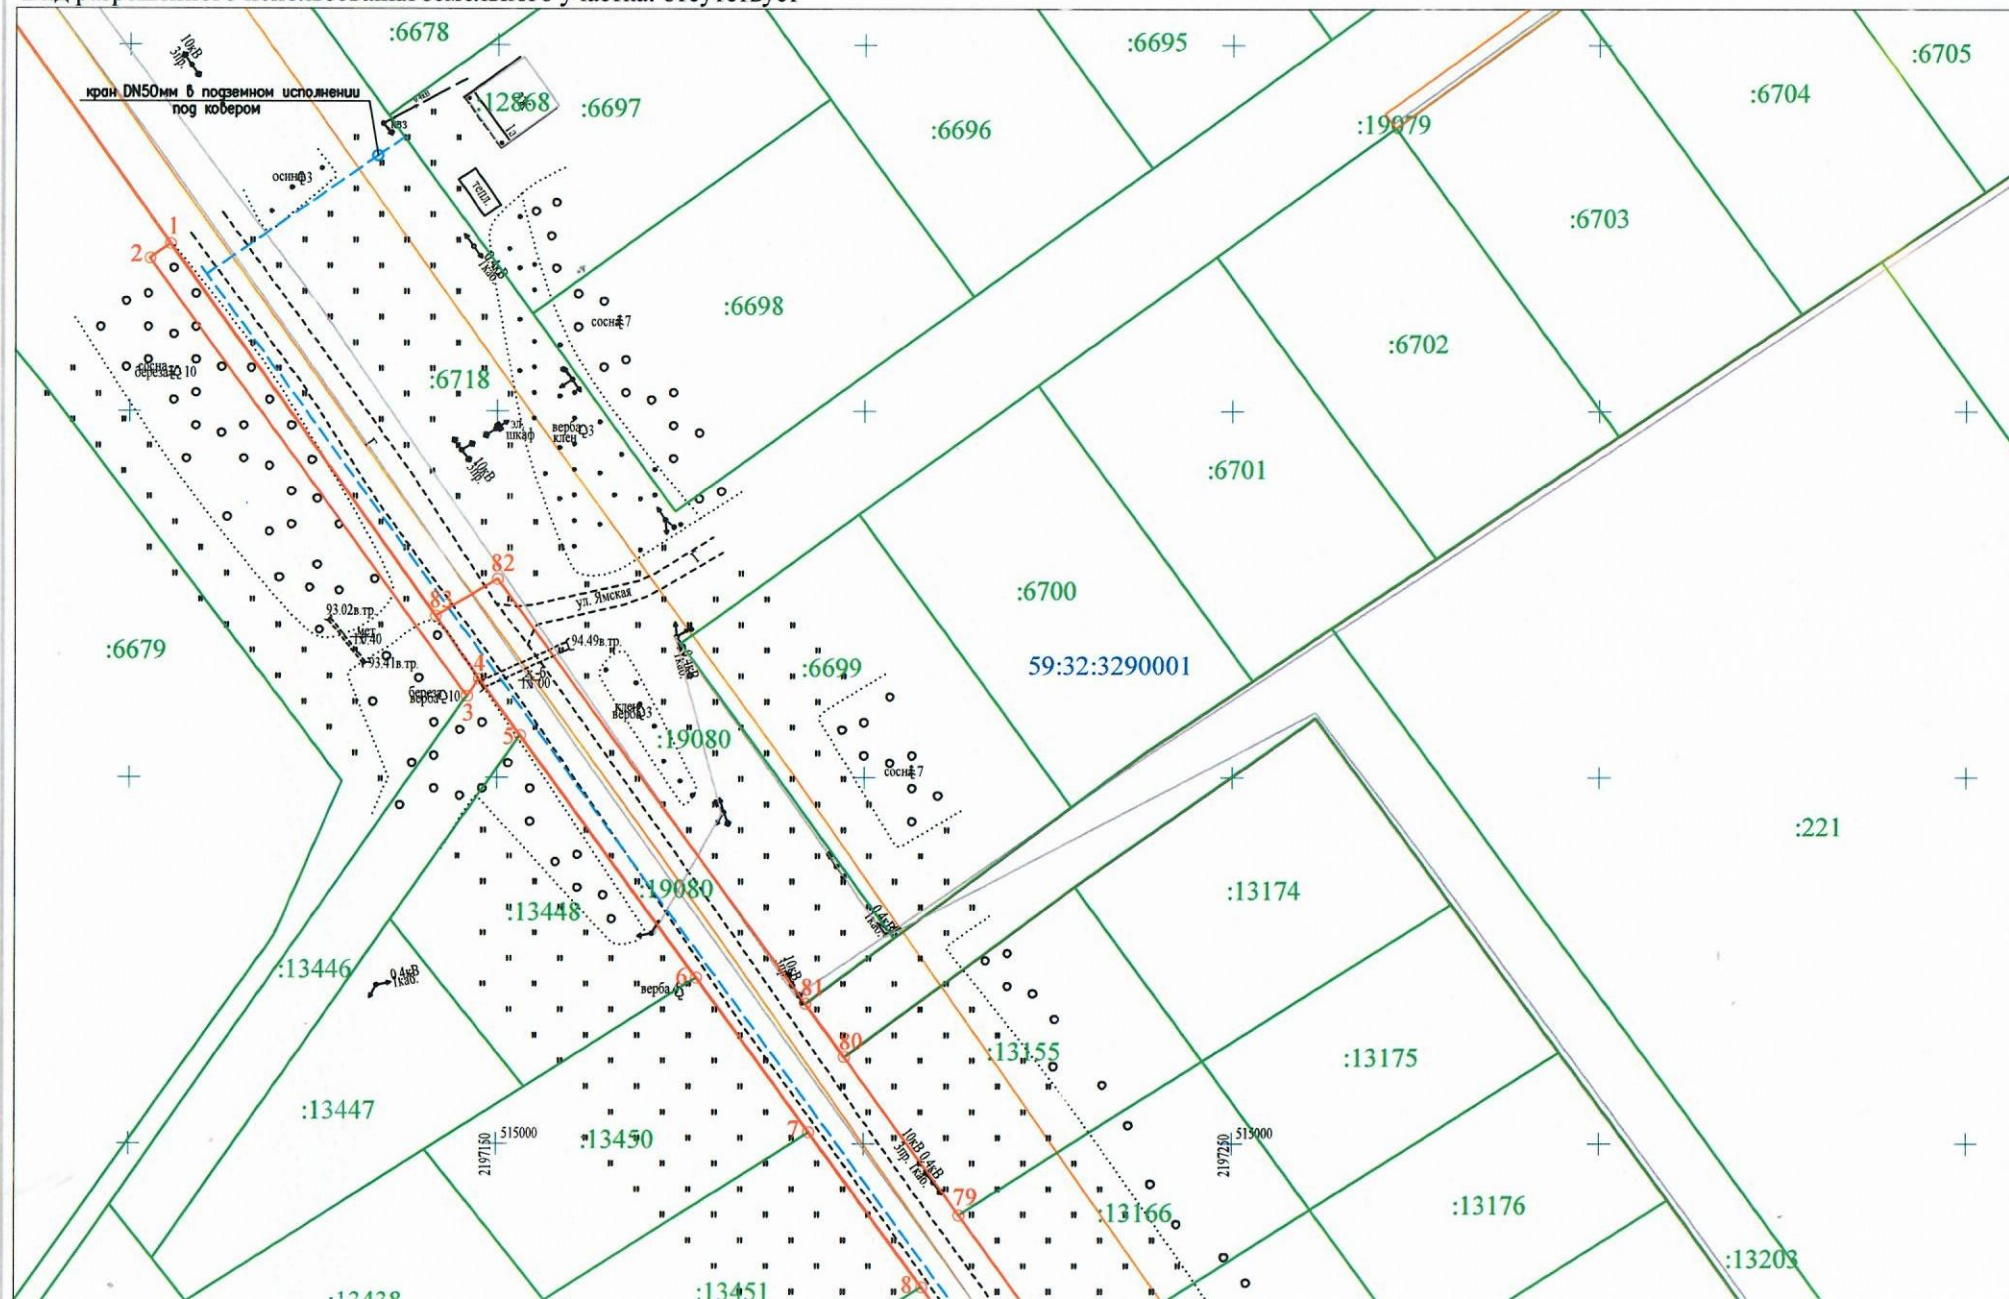

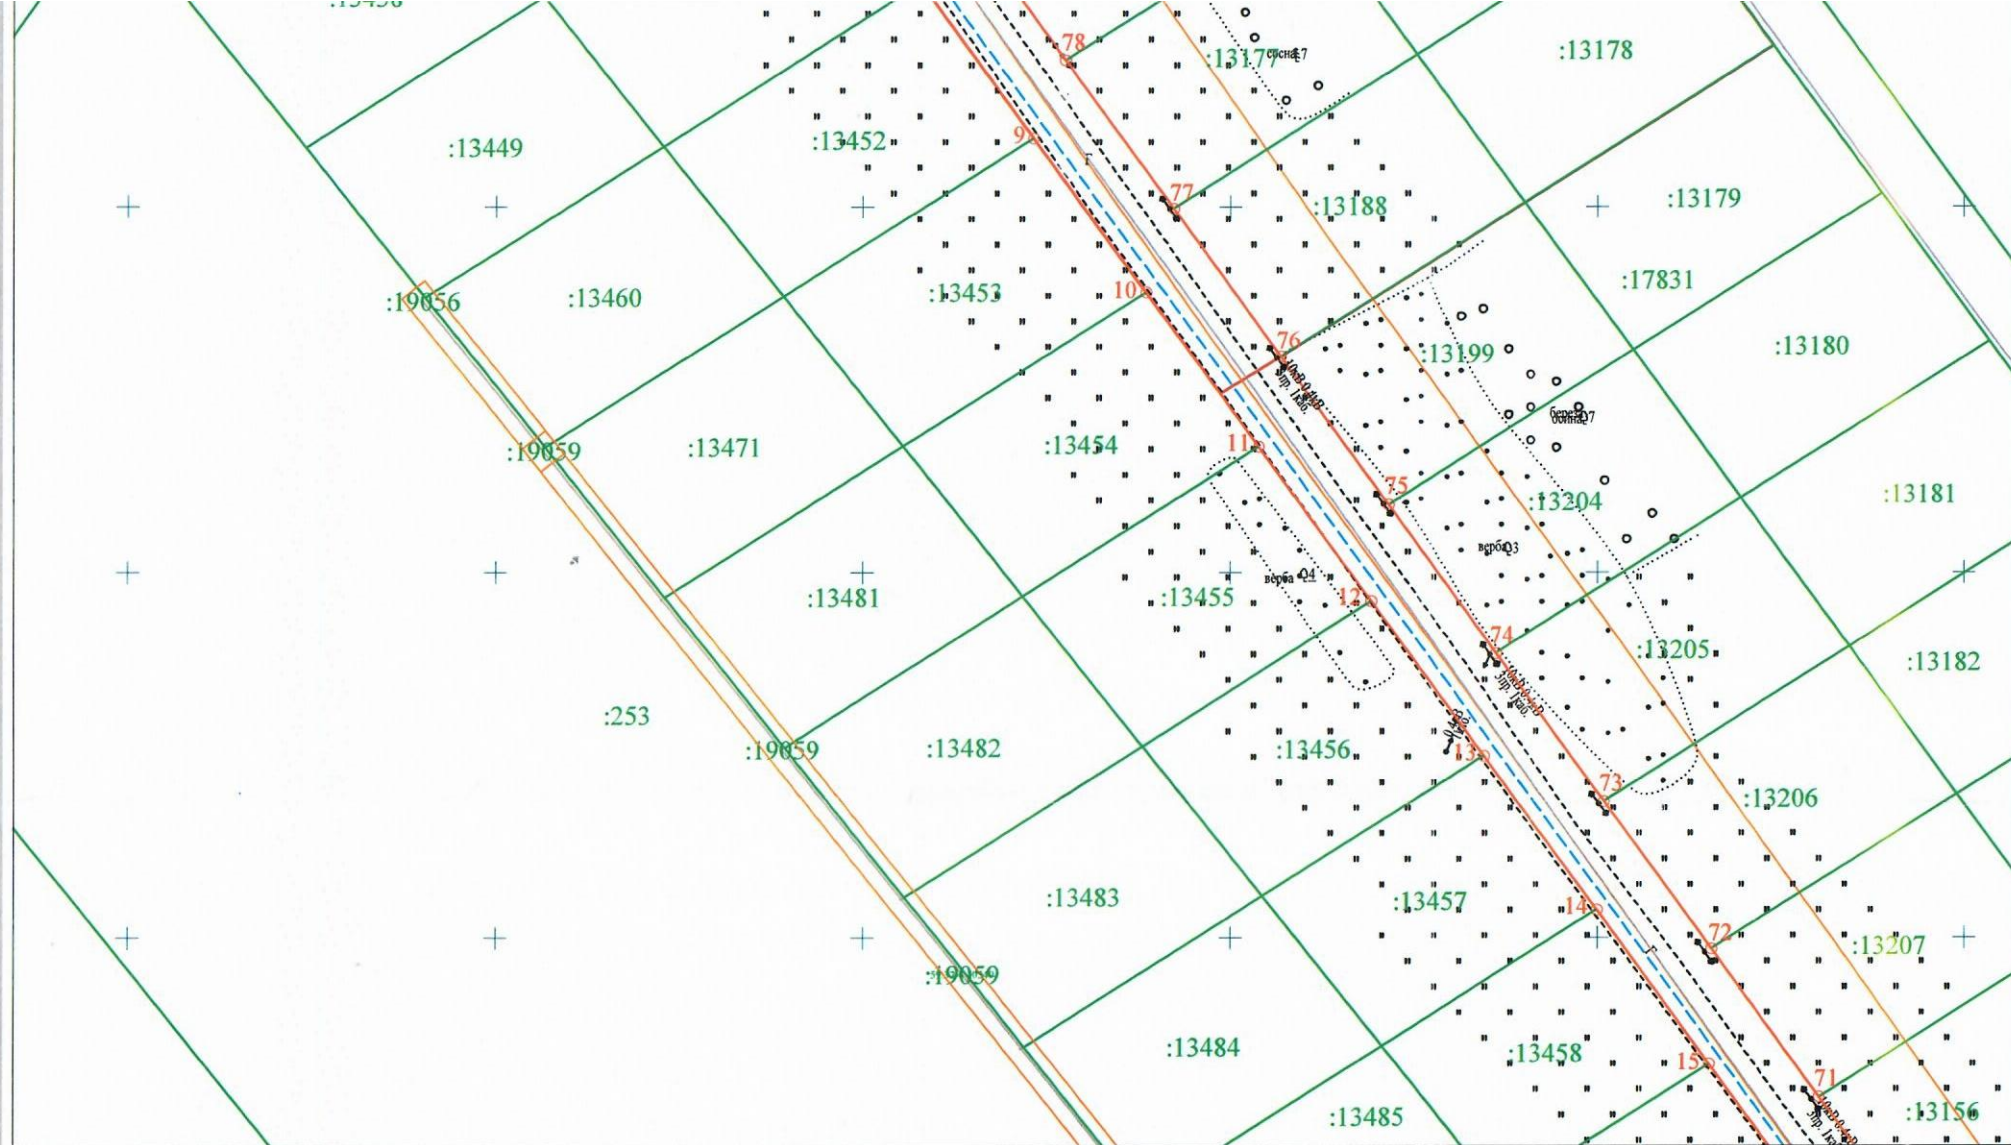

Условные обозначения:

- — ● 1 2 - граница предполагаемых к использованию земель или части земельного участка
- - граница земельного участка ранее учтенного в ЕГРН
- - граница кадастрового квартала
- 59:32:3290001 - кадастровый номер квартала
- :6697 - кадастровый номер земельного участка в кадастровом квартале
- - проектируемый газопровод-ввод среднего давления
- - проектируемый газопровод высокого давления
- - существующий газопровод
- ○ - обозначение наземного (конструктивного) элемента проектируемого газопровода-ввода

Масштаб 1:1000

Заявитель


(подпись, расшифровка подписи)
МП
(для юридических лиц и ИП)

Косачев О.В., по доверенности

№ 2355 от 09.12.2024

Верно

Лист 1

Схема предполагаемых к использованию земель или части земельного участка

Объект: "Газопровод-ввод по адресу: с. Усть-Качка, ул. Ямская, дом 1А"

Местоположение: Пермский край, Пермский муниципальный округ, район с. Усть-Качка

Площадь земель или части земельного участка, кв.м.: **8220**

Категория земель: земли сельскохозяйственного назначения; земли населенных пунктов

Вид разрешенного использования земельного участка: отсутствует

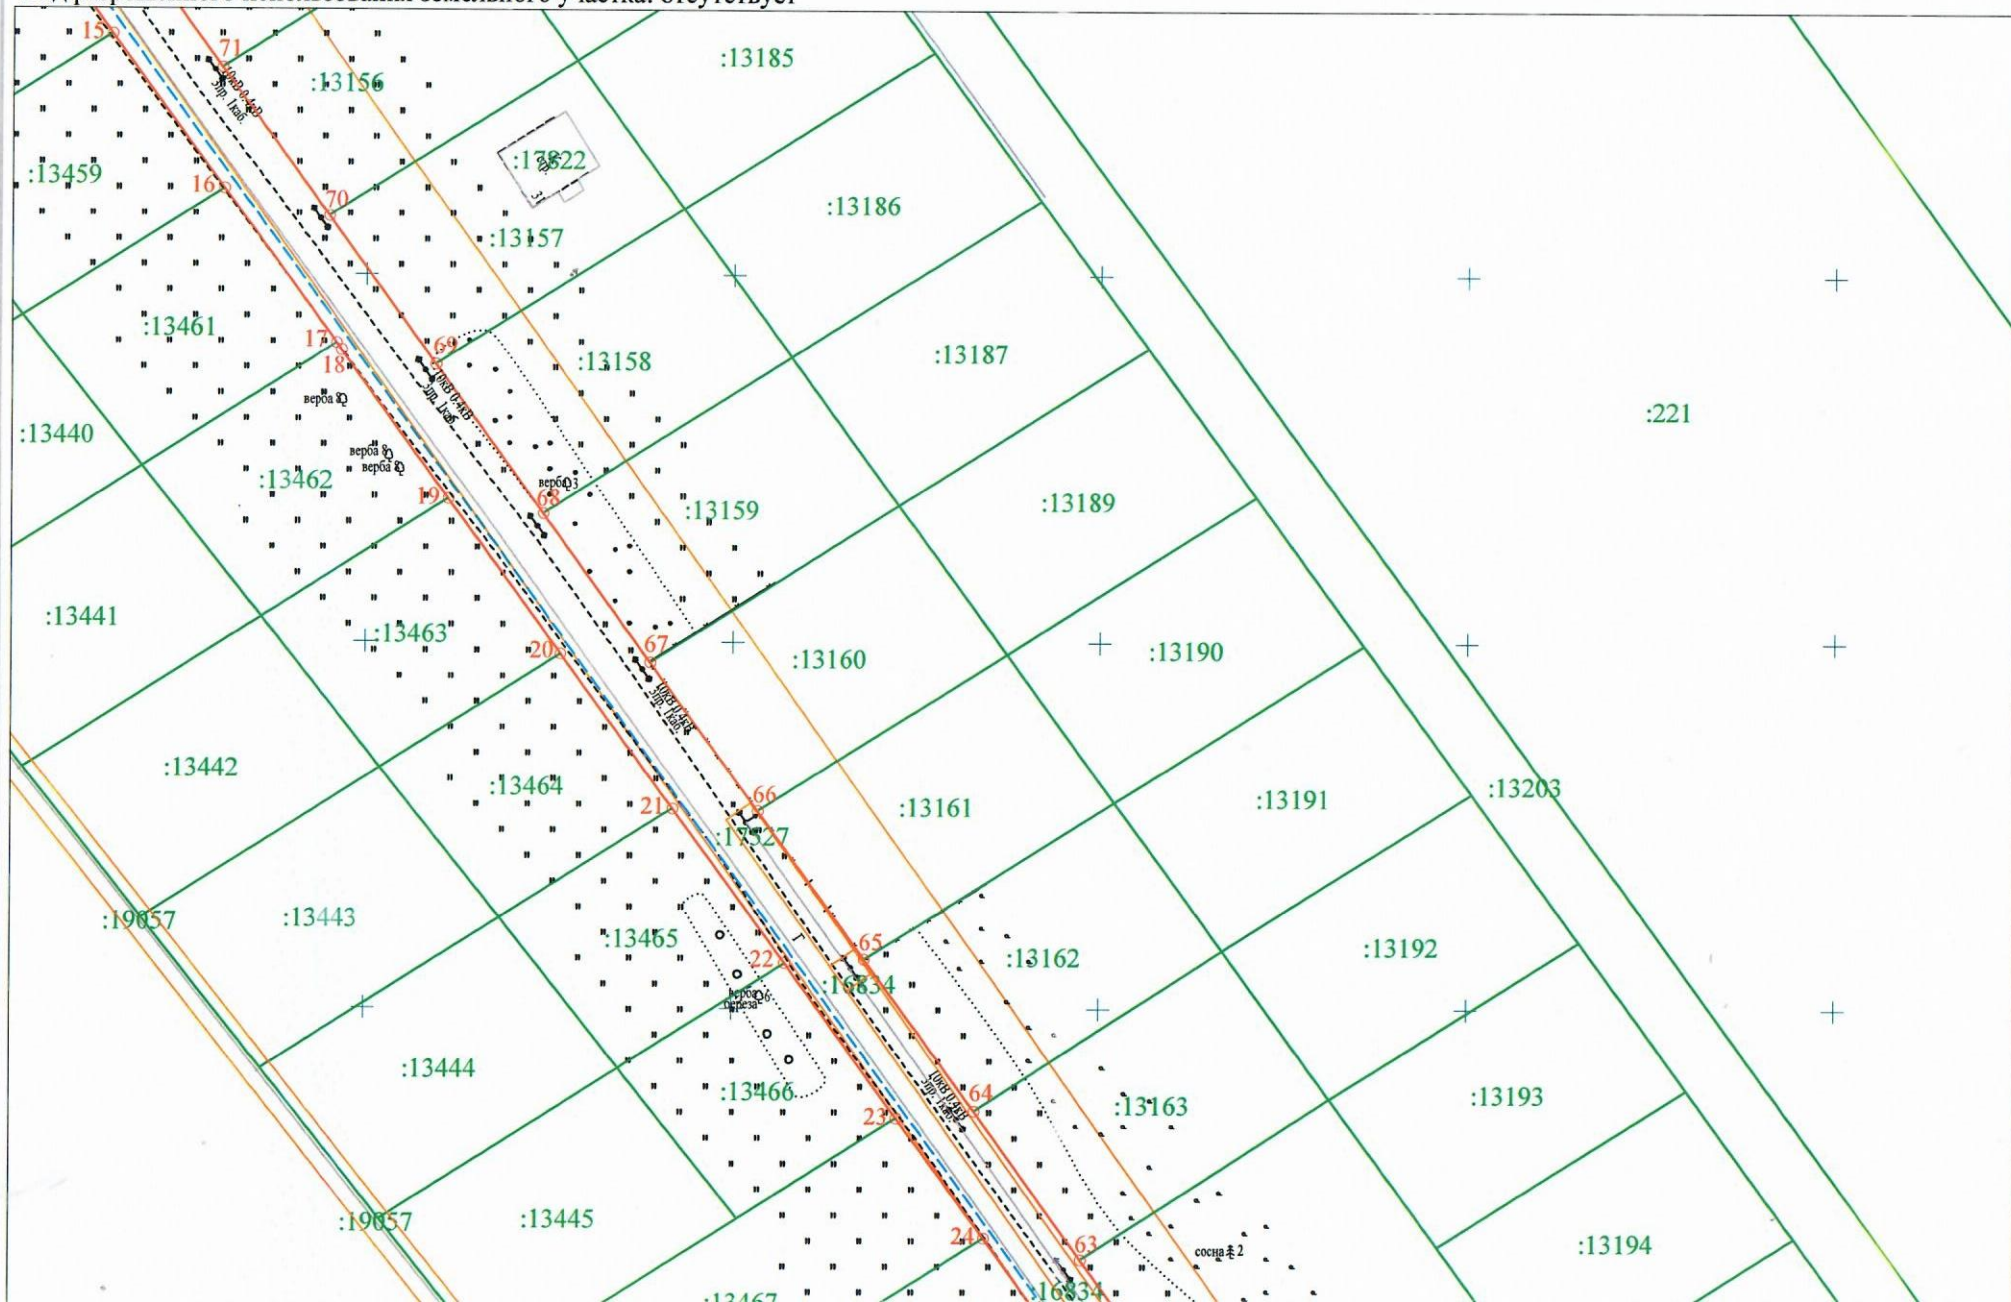


Схема предполагаемых к использованию земель или части земельного участка


Объект: "Газопровод-ввод по адресу: с. Усть-Качка, ул. Ямская, дом 1А"

Местоположение: Пермский край, Пермский муниципальный округ, район с. Усть-Качка

Площадь земель или части земельного участка, кв.м.: **8220**

Категория земель: земли сельскохозяйственного назначения; земли населенных пунктов

Вид разрешенного использования земельного участка: отсутствует

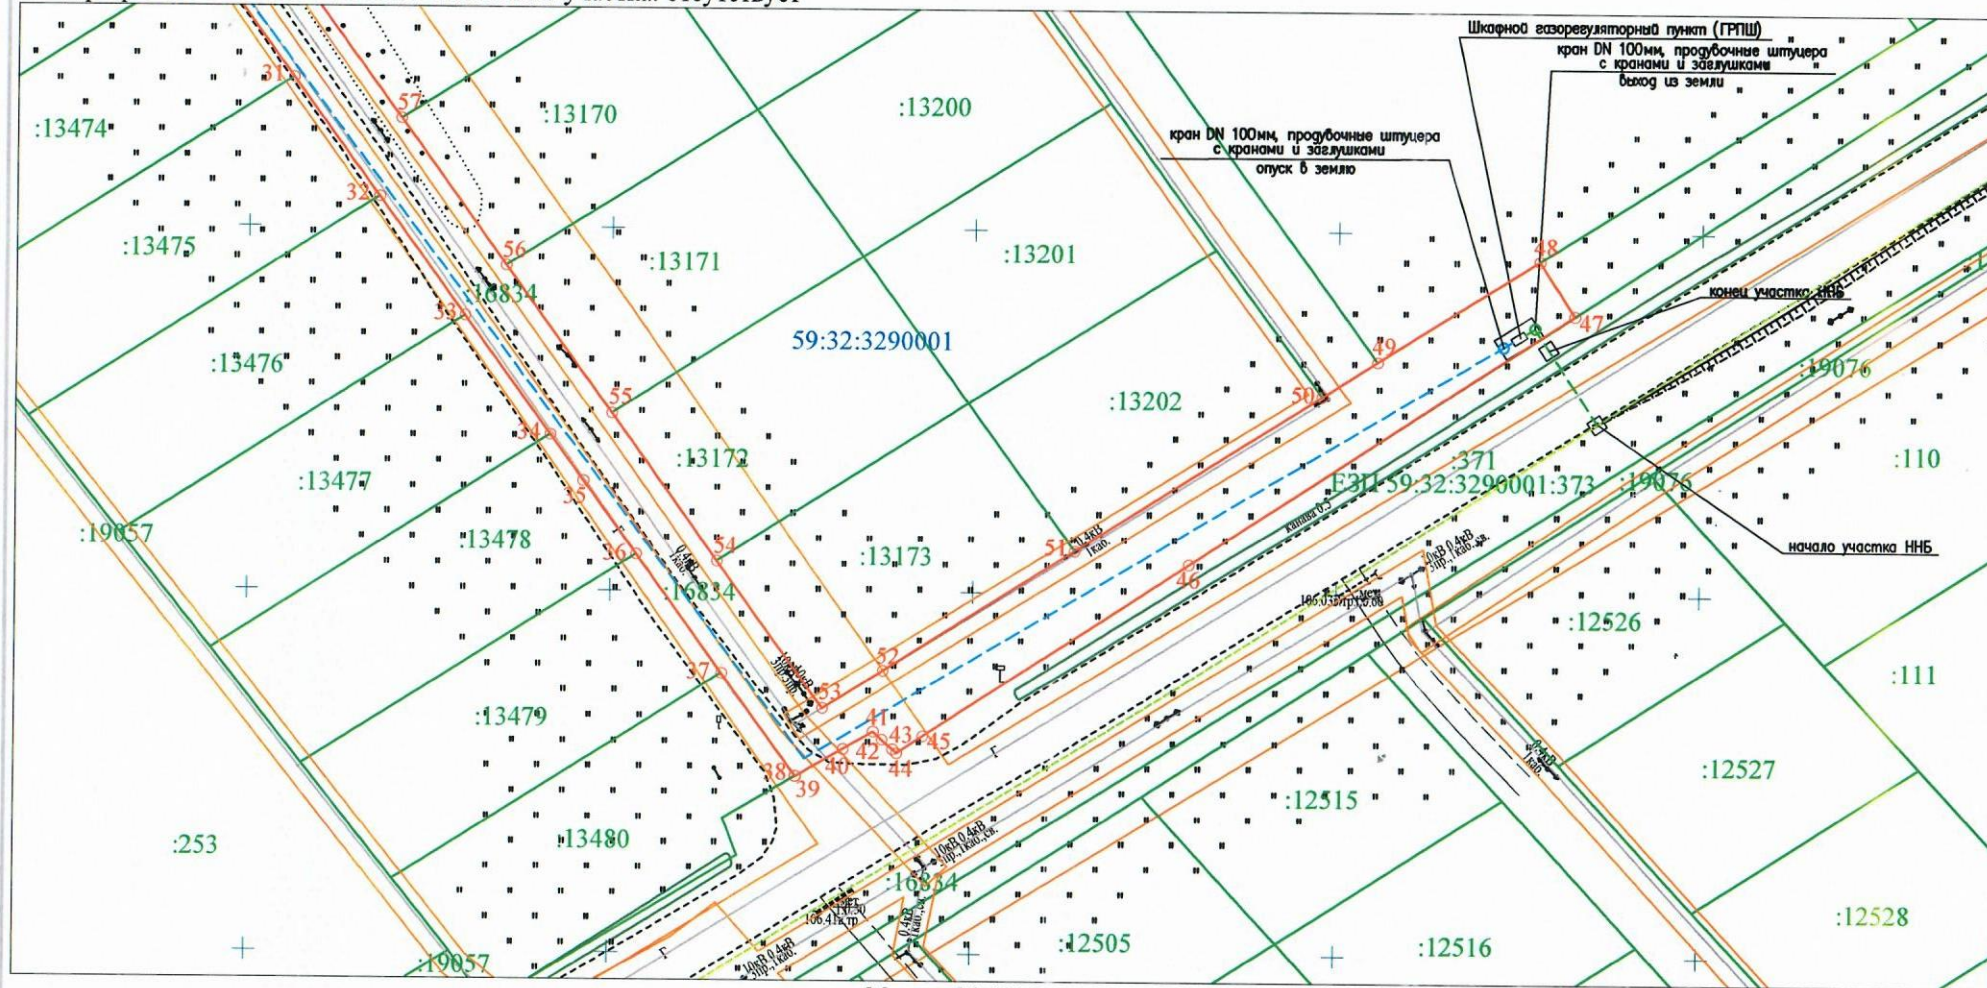

Условные обозначения:

- | | | |
|---------------|---|--|
| 1 | 2 | - граница предполагаемых к использованию земель или части земельного участка |
| — | — | - граница земельного участка ранее учтенного в ЕГРН |
| — | — | - граница кадастрового квартала |
| 59:32:3290001 | | - кадастровый номер квартала |
| :6697 | | - кадастровый номер земельного участка в кадастровом квартале |
| --- | | - проектируемый газопровод-ввод среднего давления |

Масштаб 1:1000

- | | |
|-----|---|
| --- | - проектируемый газопровод высокого давления |
| --- | - существующий газопровод |
| ○ ○ | - обозначение наземного (конструктивного) элемента проектируемого газопровода-ввода |

Заявитель Косачев О.В. по доверенности
 (подпись, расшифровка подписи) № 2355 от 09.12.2024
 МП Верно
 (для юридических лиц и ИП)

Схема предполагаемых к использованию

Объект: "Газопровод-ввод по адресу: с. Усть-Качка, ул. Ямская, дом 1А"

Местоположение: Пермский край, Пермский муниципальный округ, район с. Усть-Качка

Площадь земель или части земельного участка, кв.м.: **8220**

Категория земель: земли сельскохозяйственного назначения; земли населенных пунктов

Вид разрешенного использования земельного участка: отсутствует

№ точки границы	Каталог координат (МСК-59), м		№ точки границы	Каталог координат (МСК-59), м	
	X	Y		X	Y
1	515122.78	2197105.58	29	514603.23	2197482.14
2	515120.82	2197102.76	30	514586.86	2197494.04
3	515061.13	2197145.94	31	514570.49	2197505.94
4	515063.46	2197147.57	32	514554.12	2197517.86
5	515055.76	2197153.16	33	514537.75	2197529.76
6	515022.65	2197177.24	34	514521.39	2197541.66
7	515001.55	2197192.58	35	514515.08	2197546.24
8	514980.45	2197207.92	36	514505.02	2197553.56
9	514959.35	2197223.25	37	514488.65	2197565.46
10	514938.25	2197238.59	38	514474.49	2197575.75
11	514917.15	2197253.93	39	514474.45	2197575.78
12	514896.05	2197269.25	40	514478.28	2197582.27
13	514874.95	2197284.59	41	514480.69	2197586.37
14	514853.85	2197299.93	42	514479.58	2197587.61
15	514832.75	2197315.27	43	514478.26	2197589.07
16	514811.66	2197330.61	44	514477.73	2197589.65
17	514790.56	2197345.95	45	514480.07	2197593.24
18	514789.64	2197346.61	46	514504.00	2197629.73
19	514769.46	2197361.28	47	514538.57	2197682.45
20	514748.36	2197376.62	48	514546.08	2197677.56
21	514727.27	2197391.96	49	514532.06	2197655.43
22	514706.17	2197407.30	50	514527.23	2197647.80
23	514685.07	2197422.64	51	514505.78	2197613.94
24	514668.70	2197434.54	52	514489.12	2197587.64
25	514654.71	2197444.72	53	514483.90	2197579.40
26	514652.33	2197446.44	54	514504.15	2197564.74
27	514635.97	2197458.34	55	514524.40	2197550.10
28	514619.60	2197470.24	56	514544.66	2197535.43

Земель или части земельного участка

№ точки границы	Каталог координат (МСК-59), м	
	X	Y
57	514564.91	2197520.77
58	514585.17	2197506.12
59	514605.42	2197491.46
60	514625.68	2197476.82
61	514635.72	2197469.55
62	514645.93	2197462.15
63	514665.80	2197447.77
64	514686.01	2197433.15
65	514706.69	2197418.18
66	514726.95	2197403.54
67	514747.20	2197388.87
68	514767.45	2197374.21
69	514787.72	2197359.55
70	514807.96	2197344.90
71	514828.21	2197330.23
72	514848.47	2197315.59
73	514868.72	2197300.93
74	514888.98	2197286.29
75	514909.23	2197271.62
76	514929.48	2197256.95
77	514949.73	2197242.31
78	514969.99	2197227.65
79	514990.24	2197212.98
80	515011.81	2197197.39
81	515019.10	2197192.10
82	515077.10	2197150.10
83	515072.05	2197141.70
1	515122.78	2197105.58

Описание границ смежных землепользователей:

от т.1 до т.3, от т.38 до т.39, от т.47 до т.48 - земли, находящиеся в государственной (муниципальной) собственности

от т.3 до т.5 - земельный участок с кадастровым номером 59:32:3290001:13446

от т.5 до т.6 - земельный участок с кадастровым номером 59:32:3290001:13448

от т.6 до т.7 - земельный участок с кадастровым номером 59:32:3290001:13450

от т.7 до т.8 - земельный участок с кадастровым номером 59:32:3290001:13451

от т.8 до т.9 - земельный участок с кадастровым номером 59:32:3290001:13452

от т.9 до т.10 - земельный участок с кадастровым номером 59:32:3290001:13453

от т.10 до т.11 - земельный участок с кадастровым номером 59:32:3290001:13454

от т.11 до т.12 - земельный участок с кадастровым номером 59:32:3290001:13455

от т.12 до т.13 - земельный участок с кадастровым номером 59:32:3290001:13456

от т.13 до т.14 - земельный участок с кадастровым номером 59:32:3290001:13457

от т.14 до т.15 - земельный участок с кадастровым номером 59:32:3290001:13458

от т.15 до т.16 - земельный участок с кадастровым номером 59:32:3290001:13459

от т.16 до т.17 - земельный участок с кадастровым номером 59:32:3290001:13461

от т.17 до т.19 - земельный участок с кадастровым номером 59:32:3290001:13462

от т.19 до т.20 - земельный участок с кадастровым номером 59:32:3290001:13463

от т.20 до т.21 - земельный участок с кадастровым номером 59:32:3290001:13464

от т.21 до т.22 - земельный участок с кадастровым номером 59:32:3290001:13465

от т.22 до т.23 - земельный участок с кадастровым номером 59:32:3290001:13466

от т.23 до т.24 - земельный участок с кадастровым номером 59:32:3290001:13467

от т.24 до т.26 - земельный участок с кадастровым номером 59:32:3290001:13468

от т.26 до т.27 - земельный участок с кадастровым номером 59:32:3290001:13469

от т.27 до т.28 - земельный участок с кадастровым номером 59:32:3290001:13470

от т.27 до т.29 - земельный участок с кадастровым номером 59:32:3290001:13472

от т.29 до т.30 - земельный участок с кадастровым номером 59:32:3290001:13473

от т.30 до т.31 - земельный участок с кадастровым номером 59:32:3290001:13474

от т.31 до т.32 - земельный участок с кадастровым номером 59:32:3290001:13475

от т.32 до т.33 - земельный участок с кадастровым номером 59:32:3290001:13476

от т.33 до т.34 - земельный участок с кадастровым номером 59:32:3290001:13477

от т.34 до т.36 - земельный участок с кадастровым номером 59:32:3290001:13478

от т.36 до т.37 - земельный участок с кадастровым номером 59:32:3290001:13479

от т.37 до т.38 - земельный участок с кадастровым номером 59:32:3290001:13480

от т.39 до т.47 - земельный участок с кадастровым номером 59:32:3290001:373 (обособленный земельный участок 59:32:3290001:371)

от т.48 до т.49 - земельный участок с кадастровым номером 59:32:3290001:221

от т.49 до т.50 - земельный участок с кадастровым номером 59:32:3290001:13203

от т.50 до т.51 - земельный участок с кадастровым номером 59:32:3290001:13202

от т.51 до т.54 - земельный участок с кадастровым номером 59:32:3290001:13173

от т.54 до т.55 - земельный участок с кадастровым номером 59:32:3290001:13172

от т.55 до т.56 - земельный участок с кадастровым номером 59:32:3290001:13171

от т.56 до т.57 - земельный участок с кадастровым номером 59:32:3290001:13170

от т.57 до т.58 - земельный участок с кадастровым номером 59:32:3290001:13169

от т.58 до т.59 - земельный участок с кадастровым номером 59:32:3290001:13168

от т.59 до т.61 - земельный участок с кадастровым номером 59:32:3290001:18410

от т.61 до т.63 - земельный участок с кадастровым номером 59:32:3290001:18409

от т.63 до т.64 - земельный участок с кадастровым номером 59:32:3290001:13163

от т.64 до т.65 - земельный участок с кадастровым номером 59:32:3290001:13162

от т.65 до т.66 - земельный участок с кадастровым номером 59:32:3290001:13161

от т.66 до т.67 - земельный участок с кадастровым номером 59:32:3290001:13160

от т.67 до т.68 - земельный участок с кадастровым номером 59:32:3290001:13159

от т.68 до т.69 - земельный участок с кадастровым номером 59:32:3290001:13158

от т.69 до т.70 - земельный участок с кадастровым номером 59:32:3290001:13157

от т.70 до т.71 - земельный участок с кадастровым номером 59:32:3290001:13156

от т.71 до т.72 - земельный участок с кадастровым номером 59:32:3290001:13207

от т.72 до т.73 - земельный участок с кадастровым номером 59:32:3290001:13206

от т.73 до т.74 - земельный участок с кадастровым номером 59:32:3290001:13205

от т.74 до т.75 - земельный участок с кадастровым номером 59:32:3290001:13204

от т.75 до т.76 - земельный участок с кадастровым номером 59:32:3290001:13199

от т.76 до т.77 - земельный участок с кадастровым номером 59:32:3290001:13188

от т.77 до т.78 - земельный участок с кадастровым номером 59:32:3290001:13177

от т.78 до т.79 - земельный участок с кадастровым номером 59:32:3290001:13166

от т.79 до т.80 - земельный участок с кадастровым номером 59:32:3290001:13155

от т.80 до т.81 - земельный участок с кадастровым номером 59:32:3290001:13203

от т.81 до т.1 - земельный участок с кадастровым номером 59:32:3290001:6718

Заявитель

(подпись, расшифровка подписи)

МП

(для юридических лиц и ИП)

Косачев О.В., по доверенности

№ 2355 от 09.12.2024

Верно

лист 4