



**КОМИТЕТ ИМУЩЕСТВЕННЫХ ОТНОШЕНИЙ
АДМИНИСТРАЦИИ ПЕРМСКОГО МУНИЦИПАЛЬНОГО ОКРУГА**

РЕШЕНИЕ

о размещении объектов № 1490

Пермский край

Пермский муниципальный округ

11.06.2025

Комитет имущественных отношений администрации Пермского муниципального округа разрешает Акционерному обществу «Газпром газораспределение Пермь» (ИНН 5902183841, ОГРН 1025900512670, почтовый адрес: 614000, г. Пермь, ул. Петропавловская, 43)

размещение объекта «Газопровод давлением до 1.2 Мпа, для размещения которого не требуется разрешения на строительство»

на землях государственная собственность на которые не разграничена

на срок 1 год

Местоположение: Пермский край, м.о. Пермский, п. Сытва, ул. Чапаева, к дому 37 а

Приложение: схема предполагаемых к использованию земель или части земельного участка.

Особые условия использования:

- 1) При размещении газопровода учесть параметры ширины проезда улично-дорожной сети, во избежание сужения полосы отвода дороги.
- 2) При условии получения разрешения на производство земляных работ.

Заместитель председателя комитета



М.В. Королева

Схема предполагаемых к использованию земель или части земельного участка

Объект: Газопровод давлением до 1,2 Мпа, для размещения которого не требуется разрешения на строительство

Местоположение: расположенных по адресу: Пермский край, м.о. Пермский,
п. Сытва, ул. Чапаева, к дому 37 а

Каталог координат, м

Площадь земель или части земельного участка, кв.м.: 14

Категория земель: земли населенных пунктов

Вид разрешенного использования: -

От точки н1 до точки н2 - земельный участок
с кадастровым номером 59:32:0050027:7240

От точки н2 до точки н3 - земельный участок
с кадастровым номером 59:32:0050008:136

От точки н3 до точки н1 - земли общего пользования

№ точки границы	X	Y
н1	521526.50	2260650.00
н2	521526.54	2260648.15
н3	521526.57	2260646.02
н4	521530.00	2260646.05
н5	521530.00	2260650.04
н1	521526.50	2260650.00

Условные обозначения:

:7240

- границы и номер земельного участка,
сведения о которых внесены в ЕГРН

59:32-6.79

- зоны с особыми условиями использования
территории, сведения о которых внесены в ЕГРН

- предполагаемый участок земель,
на которых планируется размещение объекта

:3У1

- обозначение запрашиваемого земельного участка

:7482

- границы и номер объекта капитального
строительства, сведения о которых внесены в ЕГРН


н1

- характерная точка границ земель или части
земельного участка

- граница кадастрового квартала

59:32:0050027

- номер кадастрового квартала

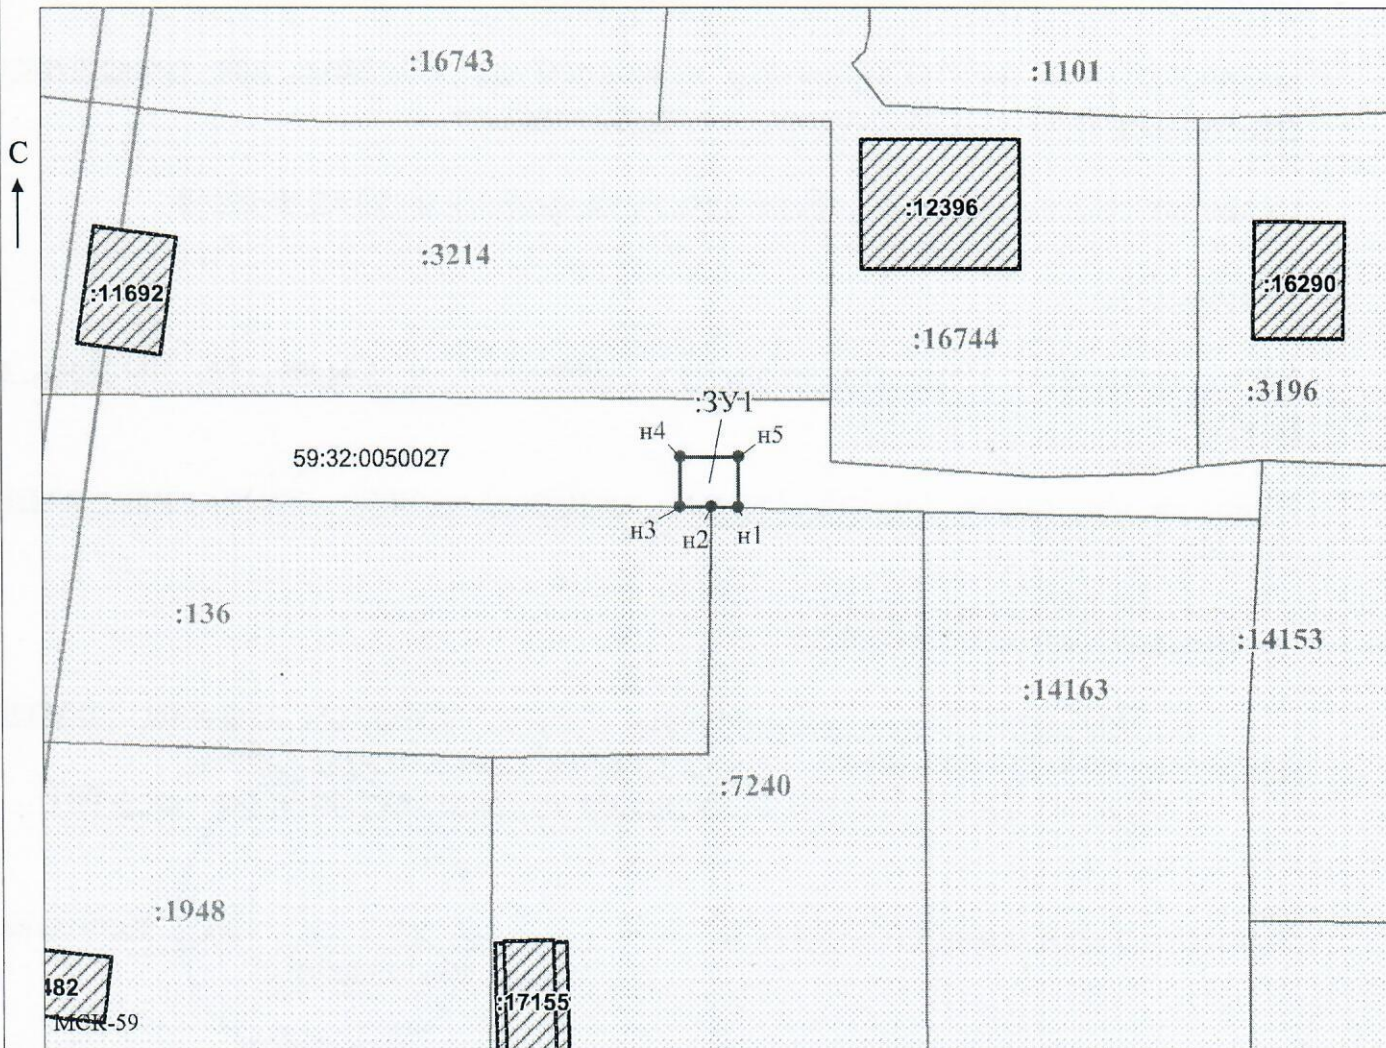

Масштаб 1:500

/ Горбунова А.П.

Заявитель:

МП

(подпись, расшифровка подписи)

(для юридических лиц

и индивидуальных предпринимателей)