



**КОМИТЕТ ИМУЩЕСТВЕННЫХ ОТНОШЕНИЙ
АДМИНИСТРАЦИИ ПЕРМСКОГО МУНИЦИПАЛЬНОГО ОКРУГА**

РЕШЕНИЕ
о размещении объектов № 1493

Пермский край
Пермский муниципальный округ

16.06.2025

Комитет имущественных отношений администрации Пермского муниципального округа разрешает Акционерному обществу «Газпром газораспределение Пермь» (ИНН 5902183841, ОГРН 1025900512670, почтовый адрес: 614000, г. Пермь, ул. Петропавловская, 43)

размещение объекта «Газопровод давлением до 1,2 Мпа, для размещения которого не требуется разрешения на строительство»

на землях муниципальной собственности.

на срок 1 год

Местоположение: расположенных по адресу: Пермский край, Пермский м.о., д. Козыбаево, ул. Солнечная, к дому 21

Приложение: схема предполагаемых к использованию земель или части земельного участка.

Особые условия использования:

- 1) При размещении газопровода учесть параметры ширины проезда улично-дорожной сети, во избежание сужения полосы отвода дороги.
- 2) При условии получения разрешения на производство земляных работ.

Заместитель председателя комитета

(подпись, печать)

М.В. Королева



Схема предполагаемых к использованию земель или части земельного участка

Объект: Газопровод давлением до 1,2 Мпа, для размещения которого не требуется разрешения на строительство

Местоположение: расположенных по адресу: Пермский край, Пермский м.о.,
д. Козыбасово, ул. Солнечная, к дому 21

Каталог координат, м

Площадь земель или части земельного участка, кв.м.: 592

Категория земель: земли населенных пунктов

Вид разрешенного использования: -

Описание границ смежных землепользователей:

От точки н1 до точки н3 - земельный участок
с кадастровым номером 59:32:3960006:5845

От точки н3 до точки н4 - земельный участок
с кадастровым номером 59:32:3960006:238

От точки н4 до точки н7 - земельный участок
с кадастровым номером 59:32:3960006:7624

От точки н7 до точки н10 - земли общего пользования

От точки н10 до точки н1 - земельный участок
с кадастровым номером 59:32:3960006:7624

Условные обозначения:



- предполагаемый участок земель, на которых планируется размещение объекта
- границы и номер земельного участка, сведения о которых внесены в ЕГРН
- границы и номер объекта капитального строительства, сведения о которых внесены в ЕГРН
- граница кадастрового квартала

59:32-6.553


ЗУ1

н1

59:32:3530002

- зоны с особыми условиями использования территории, сведения о которых внесены в ЕГРН
- обозначение запрашиваемого земельного участка
- характерная точка границ земель или части земельного участка
- номер кадастрового квартала

№ точки границы	X	Y
н1	498923.46	2232425.95
н2	498937.66	2232459.66
н3	498939.53	2232464.10
н4	498953.81	2232488.03
н5	498945.43	2232492.32
н6	498923.03	2232444.42
н7	498918.41	2232446.62
н8	498917.58	2232447.01
н9	498913.16	2232438.03
н10	498914.46	2232437.41
н11	498918.79	2232435.36
н12	498915.99	2232429.37
н1	498923.46	2232425.95

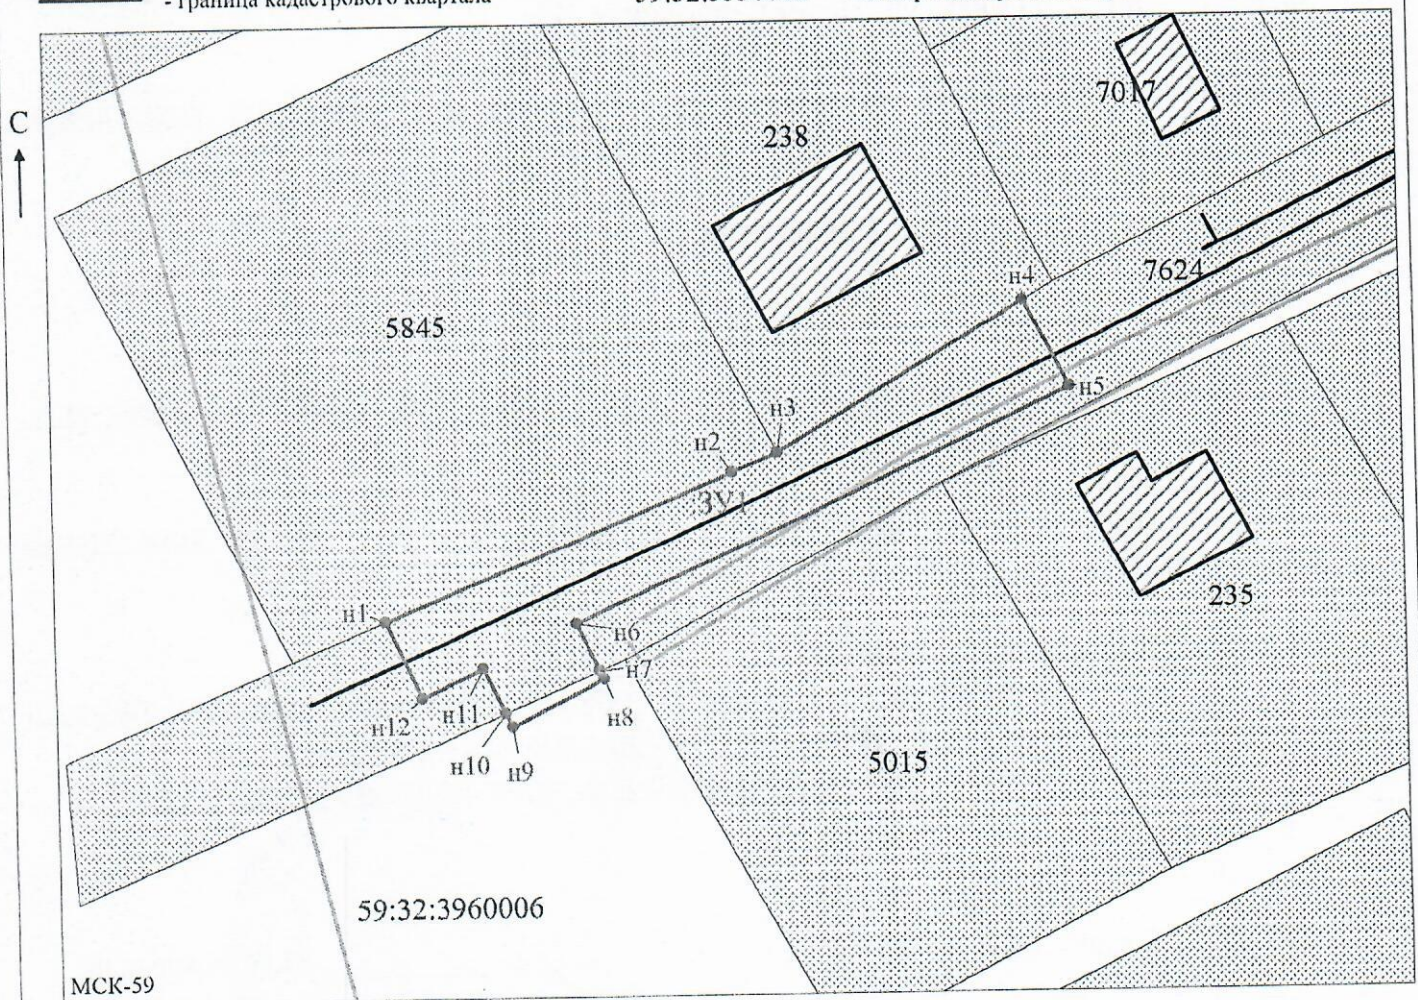

МСК-59

Масштаб 1:700

Заявитель:

МП

/Захарова Е. Л.

(подпись, расшифровка подписи)

(для юридических лиц
и индивидуальных предпринимателей)