



**КОМИТЕТ ИМУЩЕСТВЕННЫХ ОТНОШЕНИЙ
АДМИНИСТРАЦИИ ПЕРМСКОГО МУНИЦИПАЛЬНОГО ОКРУГА**

РЕШЕНИЕ

о размещении объектов № 1494

Пермский край
Пермский муниципальный округ

16.06.2025

Комитет имущественных отношений администрации Пермского муниципального округа разрешает Акционерному обществу «Газпром газораспределение Пермь» (ИНН 5902183841, ОГРН 1025900512670, почтовый адрес: 614000, г. Пермь, ул. Петропавловская, 43)

размещение объекта «Газопровод давлением до 1,2 Мпа, для размещения которого не требуется разрешения на строительство»

на землях муниципальной собственности.

на срок 1 год

Местоположение: расположенных по адресу: Пермский край, Пермский м.о., д. Козыбаево, ул. Садовая, к дому 11

Приложение: схема предполагаемых к использованию земель или части земельного участка.

Особые условия использования:

- 1) При размещении газопровода учесть параметры ширины проезда улично-дорожной сети, во избежание сужения полосы отвода дороги.
- 2) При условии получения разрешения на производство земляных работ.

Заместитель председателя комитета

(подпись, печать)

М.В. Королева



Схема предполагаемых к использованию земель или части земельного участка

Объект: Газопровод давлением до 1,2 Мпа, для размещения которого не требуется разрешения на строительство

Местоположение: расположенных по адресу: Пермский край, Пермский м.о., д. Козыбасово, ул. Садовая, к дому 11

Площадь земель или части земельного участка, кв.м.: 283

Категория земель: земли населенных пунктов

Вид разрешенного использования: -

Описание границ смежных землепользователей:

От точки н1 до точки н2 - земельный участок с кадастровым номером 59:32:0950001:767

От точки н2 до точки н3 - земельный участок с кадастровым номером 59:32:0950001:281


От точки н3 до точки н4 - земельный участок с кадастровым номером 59:32:0000000:15913

От точки н4 до точки н5 - земельный участок с кадастровым номером 59:32:3960006:7624

Условные обозначения:



- предполагаемый участок земель, на которых планируется размещение объекта

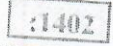


- границы и номер земельного участка, сведения о которых внесены в ЕГРН



- границы и номер объекта капитального строительства, сведения о которых внесены в ЕГРН

- граница кадастрового квартала

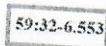

- зоны с особыми условиями использования территории, сведения о которых внесены в ЕГРН



- обозначение запрашиваемого земельного участка



- характеристика точка границ земель или части земельного участка




- номер кадастрового квартала

Каталог координат, м

№ точки границы	X	Y
н1	499138.63	2232798.80
н2	499137.13	2232799.66
н3	499128.90	2232804.87
н4	499108.84	2232790.95
н5	499108.05	2232789.57
н6	499117.84	2232783.52
н1	499138.63	2232798.80

От точки н5 до точки н6 - земельный участок с кадастровым номером 59:32:0950001:242

От точки н6 до точки н1 - земельный участок с кадастровым номером 59:32:0000000:15913

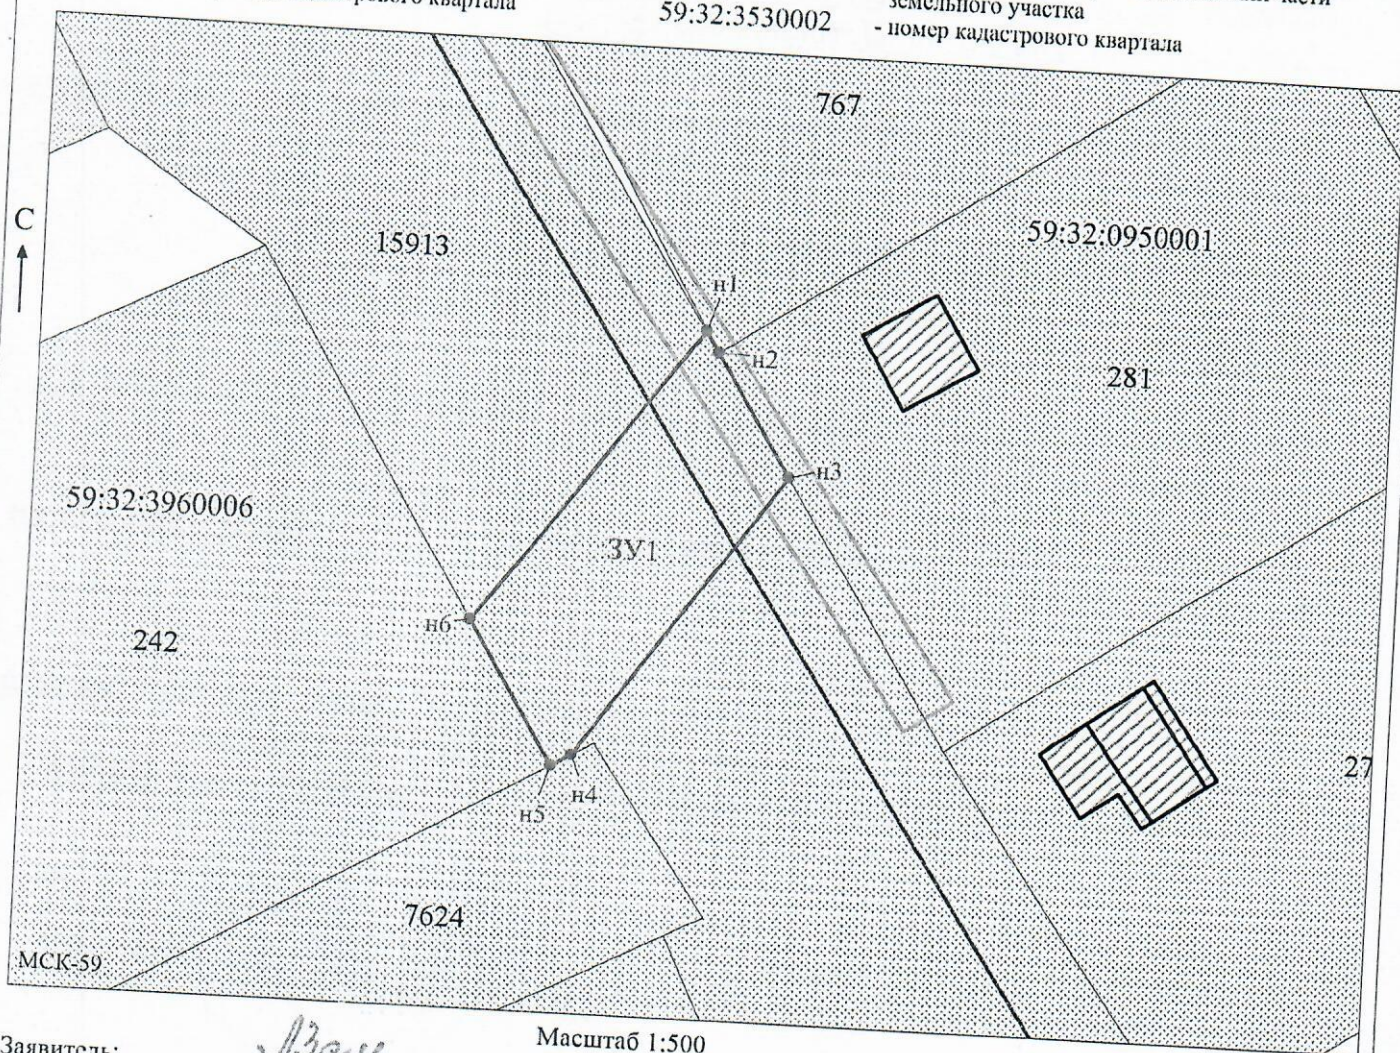

Заявитель:

МП

(для юридических лиц

и индивидуальных предпринимателей)

Масштаб 1:500

/Захарова Е. Л.

(подпись, расшифровка подписи)