



**КОМИТЕТ ИМУЩЕСТВЕННЫХ ОТНОШЕНИЙ
АДМИНИСТРАЦИИ ПЕРМСКОГО МУНИЦИПАЛЬНОГО ОКРУГА**

РЕШЕНИЕ

о размещении объектов № 1497

Пермский край
Пермский муниципальный округ

16.06.2025

Комитет имущественных отношений администрации Пермского муниципального округа разрешает Публичному акционерному обществу «Россети Урал» (ИНН 6671163413, ОГРН 1056604000970, почтовый адрес: 620026, г. Екатеринбург, ул. Мамина Сибиряка, д. 140)

размещение объекта: «строительство ВЛ 0,4 кВ от РУ 0,4 кВ ТП-8050, установка оборудования учета э/э на опоре ВЛ 0,4 кВ для электроснабжения малоэтажной жилой застройки по адресу: Пермский край, Пермский район, п. Горный, ул. Загородная, 4 (кад. номер зем. участка 59:32:3480001:5171)

на землях муниципальной собственности

на срок бессрочно.

Местоположение: Пермский край, Пермский муниципальный округ, п. Горный

Приложение: схема предполагаемых к использованию земель или земельных участков.

Особые условия использования:

1) При установке опор электросетевого хозяйства учесть параметры ширины проезда улично-дорожной сети, во избежание сужения полосы отвода дороги. Установить опоры на расстоянии не более 2 метров от границ земельного участка.

2) При условии получения разрешения на производство земляных работ.

Заместитель председателя комитета

(подпись, печать)

М.В. Королева



**Схема предполагаемых к использованию земель
или части земельного участка**

Объект: Строительство ВЛ 0,4 кВ от РУ 0,4 кВ ТП-8050, установка оборудования учета э/э на опоре ВЛ 0,4 кВ для электроснабжения малоэтажной жилой застройки по адресу: Пермский край, Пермский район, п. Горный, ул. Загородная, 4 (кад. номер зем. участка 59:32:3480001:5171)

Местоположение: Пермский край, Пермский муниципальный округ, п. Горный

Площадь земель или части земельного участка, кв.м: **547**


Категория земель: Земли населенных пунктов

Вид разрешенного использования: -

Цель использования: под объекты инженерного оборудования электроснабжения (Строительство ВЛ 0,4 кВ от РУ 0,4 кВ ТП-8050, установка оборудования учета э/э на опоре ВЛ 0,4 кВ для электроснабжения малоэтажной жилой застройки по адресу: Пермский край, Пермский район, п. Горный, ул. Загородная, 4 (кад. номер зем. участка 59:32:3480001:5171)

Описание границ смежных землепользователей:

- от точки 1 до точки 9 - земельный участок с кадастровым номером 59:32:3480001:4457;
- от точки 9 до точки 10 - земельный участок с кадастровым номером 59:32:3480001:5132;
- от точки 10 до точки 11, от точки 15 до точки 1 - земельный участок с кадастровым номером 59:32:3480001:4886;
- от точки 11 до точки 12 - земельный участок с кадастровым номером 59:32:3480001:4774;
- от точки 12 до точки 14 - земельный участок с кадастровым номером 59:32:3480001:4773;
- от точки 14 до точки 15 - земельный участок с кадастровым номером 59:32:3480001:5171.

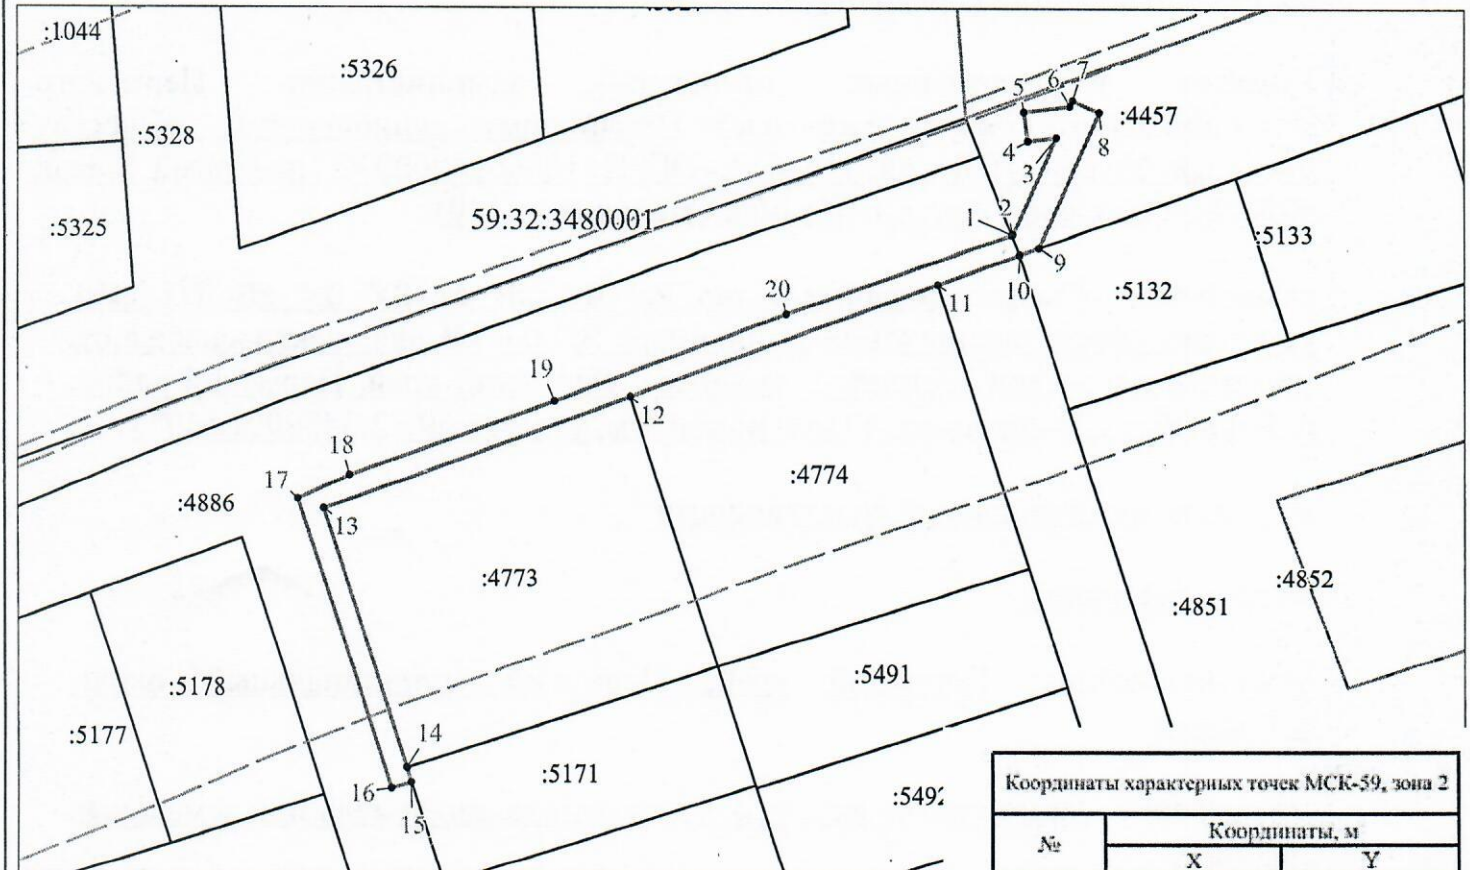

Масштаб 1:1000

Условные обозначения:

- предполагаемые к использованию земли;
- существующая часть границы, имеющиеся в ЕГРН сведения о которой достаточны для определения ее местоположения;
- характерные точки границы испрашиваемого земельного участка;
- границы зон, с особыми условиями использования территории, внесенные в ЕГРН
- граница кадастрового квартала;
- 59:32:3480001 - кадастровый номер квартала.

Координаты характерных точек МСК-59, зона 2

№	Координаты, м	
	X	Y
1	2	3
1	504320.08	2236016.26
2	504320.13	2236016.39
3	504333.65	2236022.43
4	504333.15	2236018.47
5	504337.11	2236017.97
6	504337.91	2236024.34
7	504338.72	2236024.70
8	504337.08	2236028.36
9	504318.20	2236019.92
10	504317.26	2236017.36
11	504313.13	2236006.08
12	504297.63	2235963.78
13	504282.14	2235921.49
14	504246.52	2235932.83
15	504244.55	2235933.43
16	504243.71	2235930.73
17	504283.54	2235917.94
18	504286.81	2235925.06
19	504297.01	2235953.35
20	504308.96	2235985.24
1	504320.08	2236016.26

Заявитель Стефанова М.А.
(по доверенности ПАО "Россети Урал" от 12.02.2025 № 5027235)

