



**КОМИТЕТ ИМУЩЕСТВЕННЫХ ОТНОШЕНИЙ
АДМИНИСТРАЦИИ ПЕРМСКОГО МУНИЦИПАЛЬНОГО ОКРУГА**

РЕШЕНИЕ

о размещении объектов № 1498

Пермский край
Пермский муниципальный округ

18.06.2025

Комитет имущественных отношений администрации Пермского муниципального округа разрешает Акционерному обществу «Газпром газораспределение Пермь» (ИНН 5902183841, ОГРН 1025900512670, почтовый адрес: 614000, г. Пермь, ул. Петропавловская, 43)

размещение объекта «Газопровод давлением до 1,2 Мпа, для размещения которого не требуется разрешения на строительство»

на землях государственная собственность на которые не разграничена

на срок 1 год

Местоположение: расположенных по адресу: Пермский край, Пермский м.о., п. Мулянка, ул. Зеленая, к дому 34

Приложение: схема предполагаемых к использованию земель или части земельного участка.

Особые условия использования:

1) При размещении газопровода учесть параметры ширины проезда улично-дорожной сети, во избежание сужения полосы отвода дороги.

2) При условии получения разрешения на производство земляных работ.

Заместитель председателя комитета

(подпись, печать)

М.В. Королева



Схема предполагаемых к использованию земель или части земельного участка

Объект: Газопровод давлением до 1.2 Мпа, для размещения которого не требуется разрешения на строительство

Местоположение: расположенных по адресу: Пермский край, Пермский м.о., п. Мулянка, ул. Зеленая, к дому 34

Каталог координат, м

Площадь земель или части земельного участка, кв.м.: 88

Категория земель: земли населенных пунктов

Вид разрешенного использования: -

Описание границ смежных землепользователей:

От точки н1 до точки н2 - земельный участок с кадастровым номером 59:32:1220001:1078


От точки н2 до точки н3 - земельный участок с кадастровым номером 59:32:1220001:87

От точки н3 до точки н1 - земли общего пользования

№ точки границы	X	Y
н1	495846.82	2240013.53
н2	495839.38	2240013.51
н3	495835.81	2240013.51
н4	495835.61	2240005.65
н5	495846.61	2240005.43
н1	495846.82	2240013.53

Условные обозначения:

- | | |
|---|--|
| <ul style="list-style-type: none"> - предполагаемый участок земель, на которых планируется размещение объекта :1402 - границы и номер земельного участка, сведения о которых внесены в ЕГРН :1651 - границы и номер объекта капитального строительства, сведения о которых внесены в ЕГРН - граница кадастрового квартала | <ul style="list-style-type: none"> 59:32-6.553 - зоны с особыми условиями использования территории, сведения о которых внесены в ЕГРН :3У1 - обозначение запрашиваемого земельного участка н1 - характерная точка границ земель или части земельного участка - номер кадастрового квартала |
|---|--|

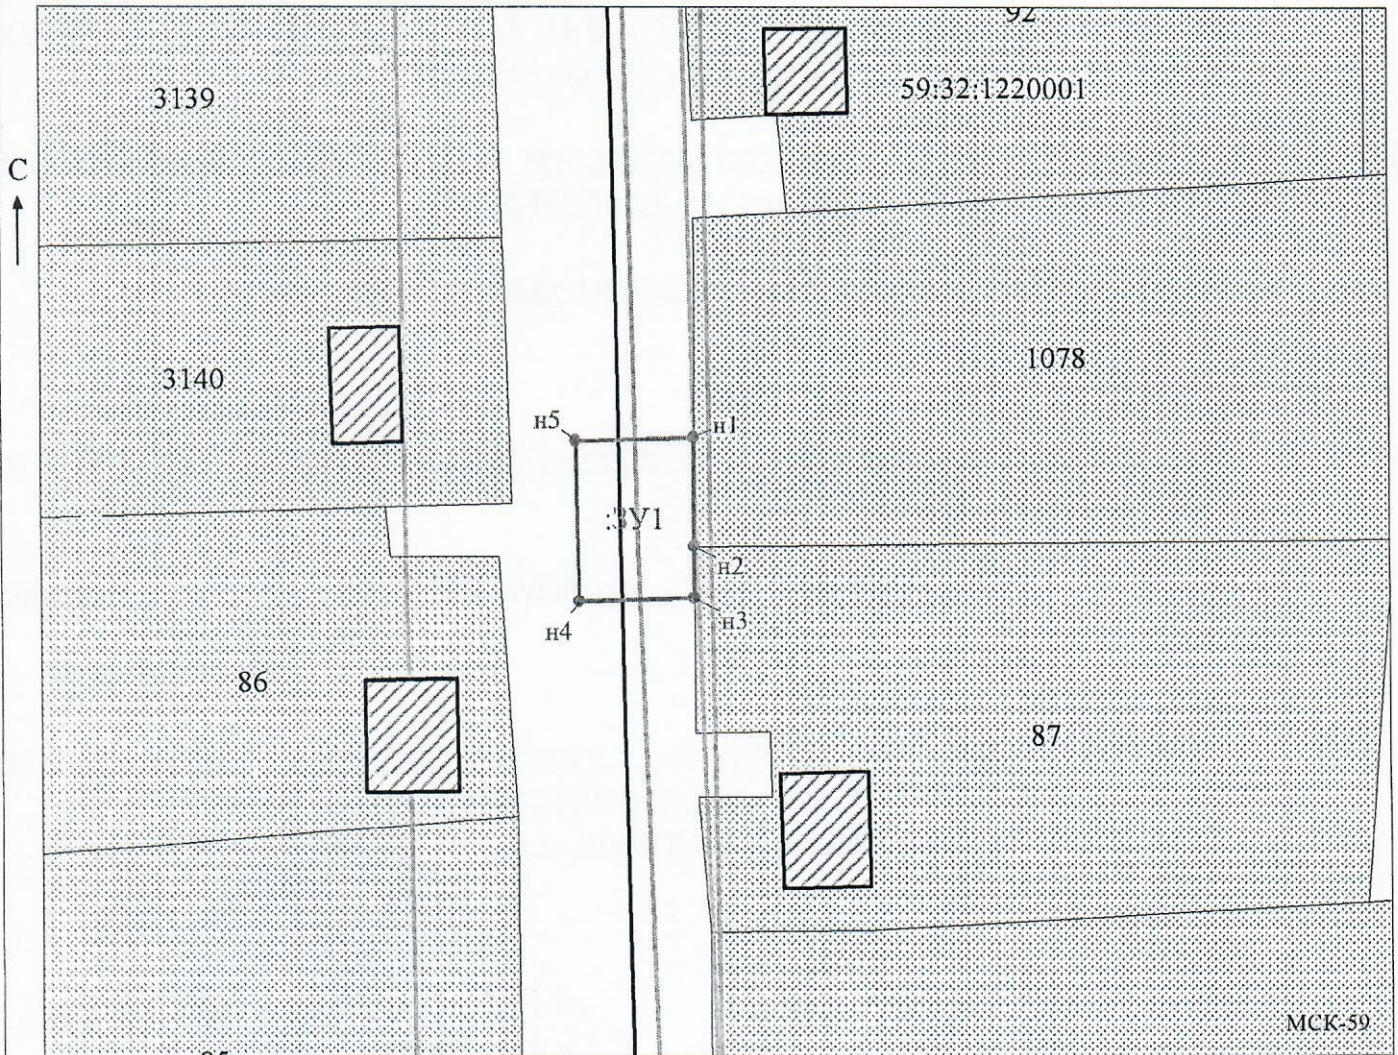

Масштаб 1:500

/Захарова Е. Л.

Заявитель: ИЗОО _____ (подпись, расшифровка подписи)

МП

(для юридических лиц и индивидуальных предпринимателей)