



**КОМИТЕТ ИМУЩЕСТВЕННЫХ ОТНОШЕНИЙ
АДМИНИСТРАЦИИ ПЕРМСКОГО МУНИЦИПАЛЬНОГО ОКРУГА**

РЕШЕНИЕ

о размещении объектов № 1502

Пермский край
Пермский муниципальный округ

18.06.2025

Комитет имущественных отношений администрации Пермского муниципального округа разрешает Акционерному обществу «Газпром газораспределение Пермь» (ИНН 5902183841, ОГРН 1025900512670, почтовый адрес: 614000, г. Пермь, ул. Петропавловская, 43)

размещение объекта «Газопровод давлением до 1,2 Мпа, для размещения которого не требуется разрешения на строительство»

на землях государственная собственность на которые не разграничена

на срок 1 год

Местоположение: расположенных по адресу: Пермский край, Пермский м.о., п. Мулянка, ул. Новая, к дому 45

Приложение: схема предполагаемых к использованию земель или части земельного участка.

Особые условия использования:

- 1) При размещении газопровода учесть параметры ширины проезда улично-дорожной сети, во избежание сужения полосы отвода дороги.
- 2) При условии получения разрешения на производство земляных работ.

Заместитель председателя комитета

(подпись, печать)

М.В. Королева



Схема предполагаемых к использованию земель или части земельного участка

Объект: Газопровод давлением до 1,2 Мпа, для размещения которого не требуется разрешения на строительство

Местоположение: расположенных по адресу: Пермский край, Пермский м.о., п. Мулянка, ул. Новая, к дому 45

Площадь земель или части земельного участка, кв.м.: 203

Категория земель: земли населенных пунктов

Вид разрешенного использования: -

Описание границ смежных землепользователей:

От точки н1 до точки н2 - земельный участок

с кадастровым номером 59:32:1220001:3873

От точки н2 до точки н3 - земельный участок

с кадастровым номером 59:32:1220001:48

От точки н3 до точки н4 - земли общего пользования

От точки н4 до точки н5 - земельный участок

с кадастровым номером 59:32:1220001:3893

От точки н5 до точки н6 - земли общего пользования

От точки н6 до точки н9 - земельный участок

с кадастровым номером 59:32:1220001:3893

От точки н9 до точки н10 - земли общего пользования

От точки н10 до точки н11 - земельный участок

с кадастровым номером 59:32:1220001:3893

От точки н11 до точки н1 - земли общего пользования

Условные обозначения:



- предполагаемый участок земель, на которых планируется размещение объекта



- границы и номер земельного участка, сведения о которых внесены в ЕГРН



- границы и номер объекта капитального строительства, сведения о которых внесены в ЕГРН

- граница кадастрового квартала

59:32:6.553

:3У1

н1


- зоны с особыми условиями использования территории, сведения о которых внесены в ЕГРН

- обозначение запрашиваемого земельного участка

- характерная точка границ земель или части земельного участка

- номер кадастрового квартала

№ точки границы	X	Y
н1	496360.19	2240261.03
н2	496359.64	2240261.04
н3	496349.19	2240260.55
н4	496349.25	2240257.52
н5	496349.36	2240251.48
н6	496349.48	2240245.29
н7	496349.54	2240242.23
н8	496360.54	2240242.43
н9	496360.48	2240245.48
н10	496360.37	2240251.68
н11	496360.26	2240257.45
н1	496360.19	2240261.03

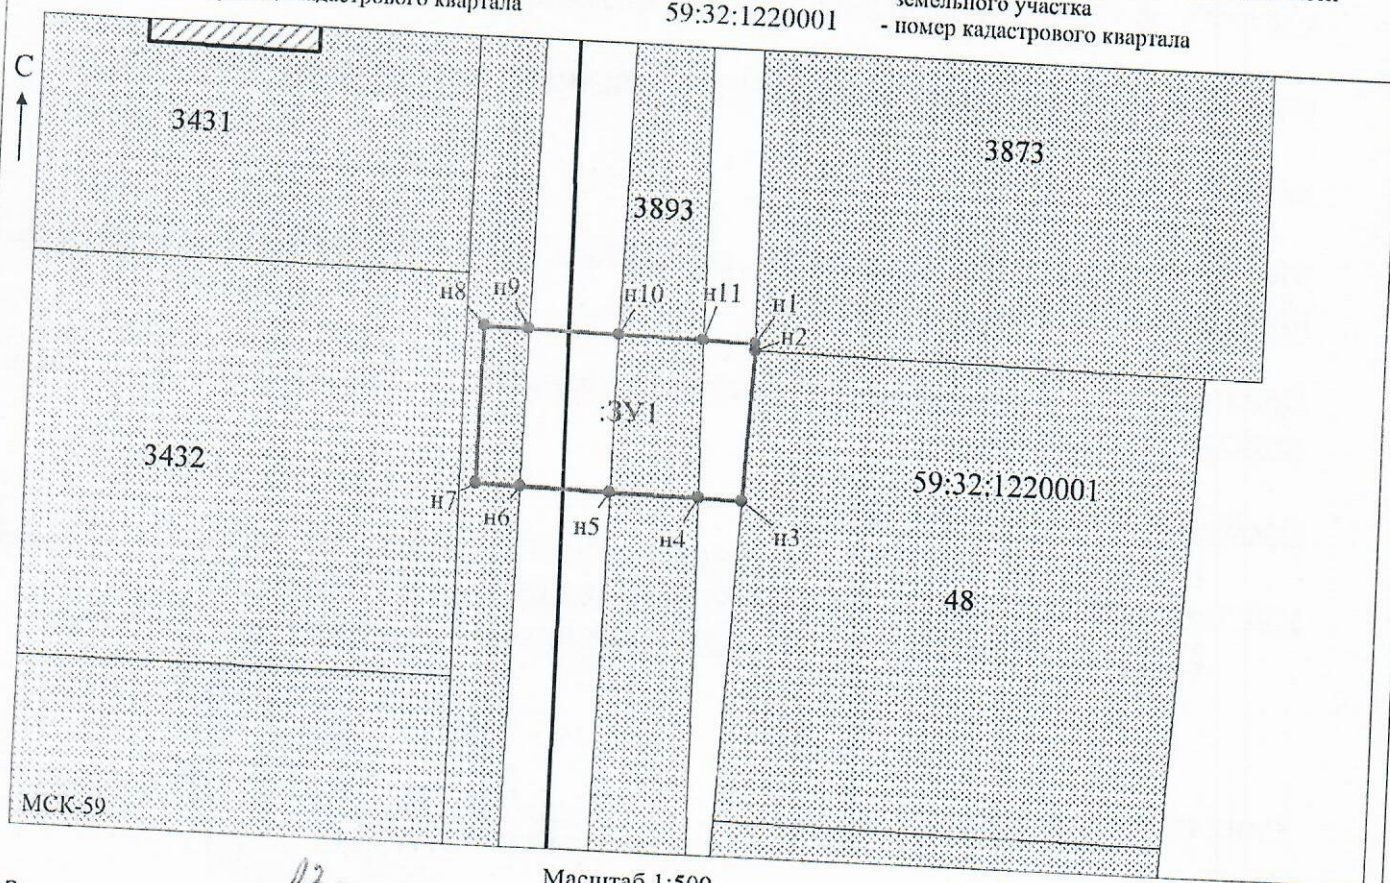

Заявитель:

МП

Захарова

Масштаб 1:500

/Захарова Е. Л.

(подпись, расшифровка подписи)

(для юридических лиц и индивидуальных предпринимателей)